


**LEGENDA**

**EWIDENCJA:**

- Zakres aktualizacji mapy
- Linia rozgraniczająca teren inwestycji
- Teren niezbędny dla obiektów budowlanych
- Granica działki
- Istniejący numer działki
- Istniejąca działka do podziału
- Projektowany numer działki
- Granica obrębów

**UZBROJENIE TERENU:**

- Istn. kanalizacja telekomunikacyjna
- Istn. sieć wodociągowa
- Istn. sieć energetyczna
- Istn. sieć gazowa
- Istn. kanalizacja deszczowa, sanitarna
- Proj. kabel zasilający SN
- Proj. kabel zasilający i oświetleniowy nN
- Proj. kanalizacja kablowa
- Proj. kanalizacja deszczowa
- Proj. kanalizacja drenarska
- Proj. dren w pasie działalcym

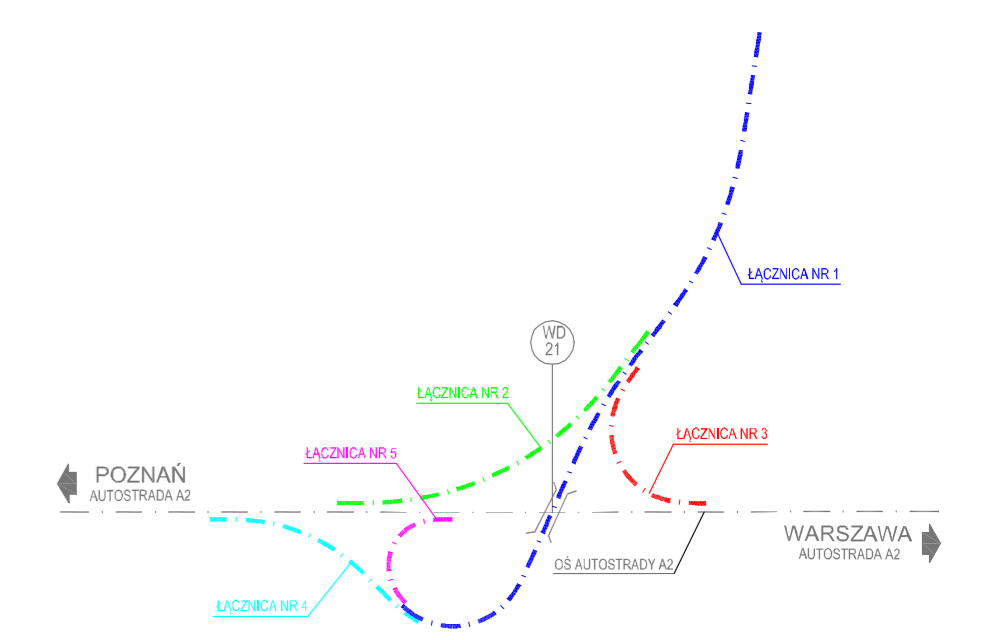

**MAPA ZASADNICZA**  
SKALA 1:1000

KERG 1506-14/2009  
Województwo wielkopolskie  
Powiat: poznański  
Gmina: Kleszczewo  
Obręb: Krzyżownicy  
Arkusze: 1,7  
Sekcja: 423.321.042,044,051,053,092

**„GEOTECH”** Sp. s o.o.  
78-110 Stargard Szreniecki  
ul. Gdańska 4, ul. nr 18/1578-09-34  
NIP: 954-10-80-180  
ZAKŁAD USŁUG  
Geotechnicznych i Konstruktorskich  
ul. Słowackiego 1  
61-741 Poznań, ul. 23 Lutego 5/8  
tel./fax (061) 655-79-17, tel. 655-79-39  
strona: www.geotech.pl, tel. 655-79-39



STAROSTA POZNAŃSKI  
Powiatowy Urząd Rejonowy  
Geodezyjny i Kartograficzny w  
Poznań  
W obszarze znaczącym (tj. - dokonane aktualizacji  
mapy) mapy zasadniczej, stanowiącej z punktu widzenia  
przydatności, cechy, wartości i innych danych  
niezbędnych do wyrażenia przez Starostę  
Poznański, oświadczenie, że w zakresie  
Poznań, oświadczenie, że w zakresie  
1010-09-30  
Stan aktualny na dzień 1.05.2010r.

Nr rewizji	Typ modyfikacji	Data	Imię i nazwisko

Inwestor		Jednostka projektowania	
 Autostrada Wielkopolska S.A. ul. Dąbrowska 10 61-048 Poznań tel. +48 61 655 30 50 fax +48 61 655 30 50 e-mail: office@awpawia.pl		 GEOTECH Sp. z o.o. ul. Główna 4 75-110 Stargard Szreniecki tel. +48 91 578 49 34 e-mail: biuro@geotech.stargard.pl	
Stadium:	Nazwa obiektu: Autostrada A2 Węzeł "Kleszczewo" w km 179+970		
ZRID	Dokumentacja do wniosku o wydanie decyzji o zezwoleniu na realizację inwestycji drogowej		
Nazwa tomu:	Mapa przedstawiająca proponowany przebieg drogi, z zaznaczeniem terenu niezbędnego dla obiektów budowlanych oraz istniejące uzbrojenie terenu - arkusz 3		Data: 12.2010
Tytuł rysunku:	Mapa przedstawiająca proponowany przebieg drogi, z zaznaczeniem terenu niezbędnego dla obiektów budowlanych oraz istniejące uzbrojenie terenu - arkusz 3		Skala: 1: 1000
Stanowisko	Imię i nazwisko	Nr uprawnień	Podpis
Główny projektant:	mgr inż. Andrzej Tajcher	WKP 0242/POD/04 WKP-BD 0197/05	do projektowania bez ograniczeń w specjalności drogowej
Opracował:			
Sprawdzający:	mgr inż. Przemysław Michalak	WKP 0662/POD/05 WKP-BD 0592/05	do projektowania bez ograniczeń w specjalności drogowej
			Umowa: z dnia 15.05.2009 r.
			Nr egz. 02.03