
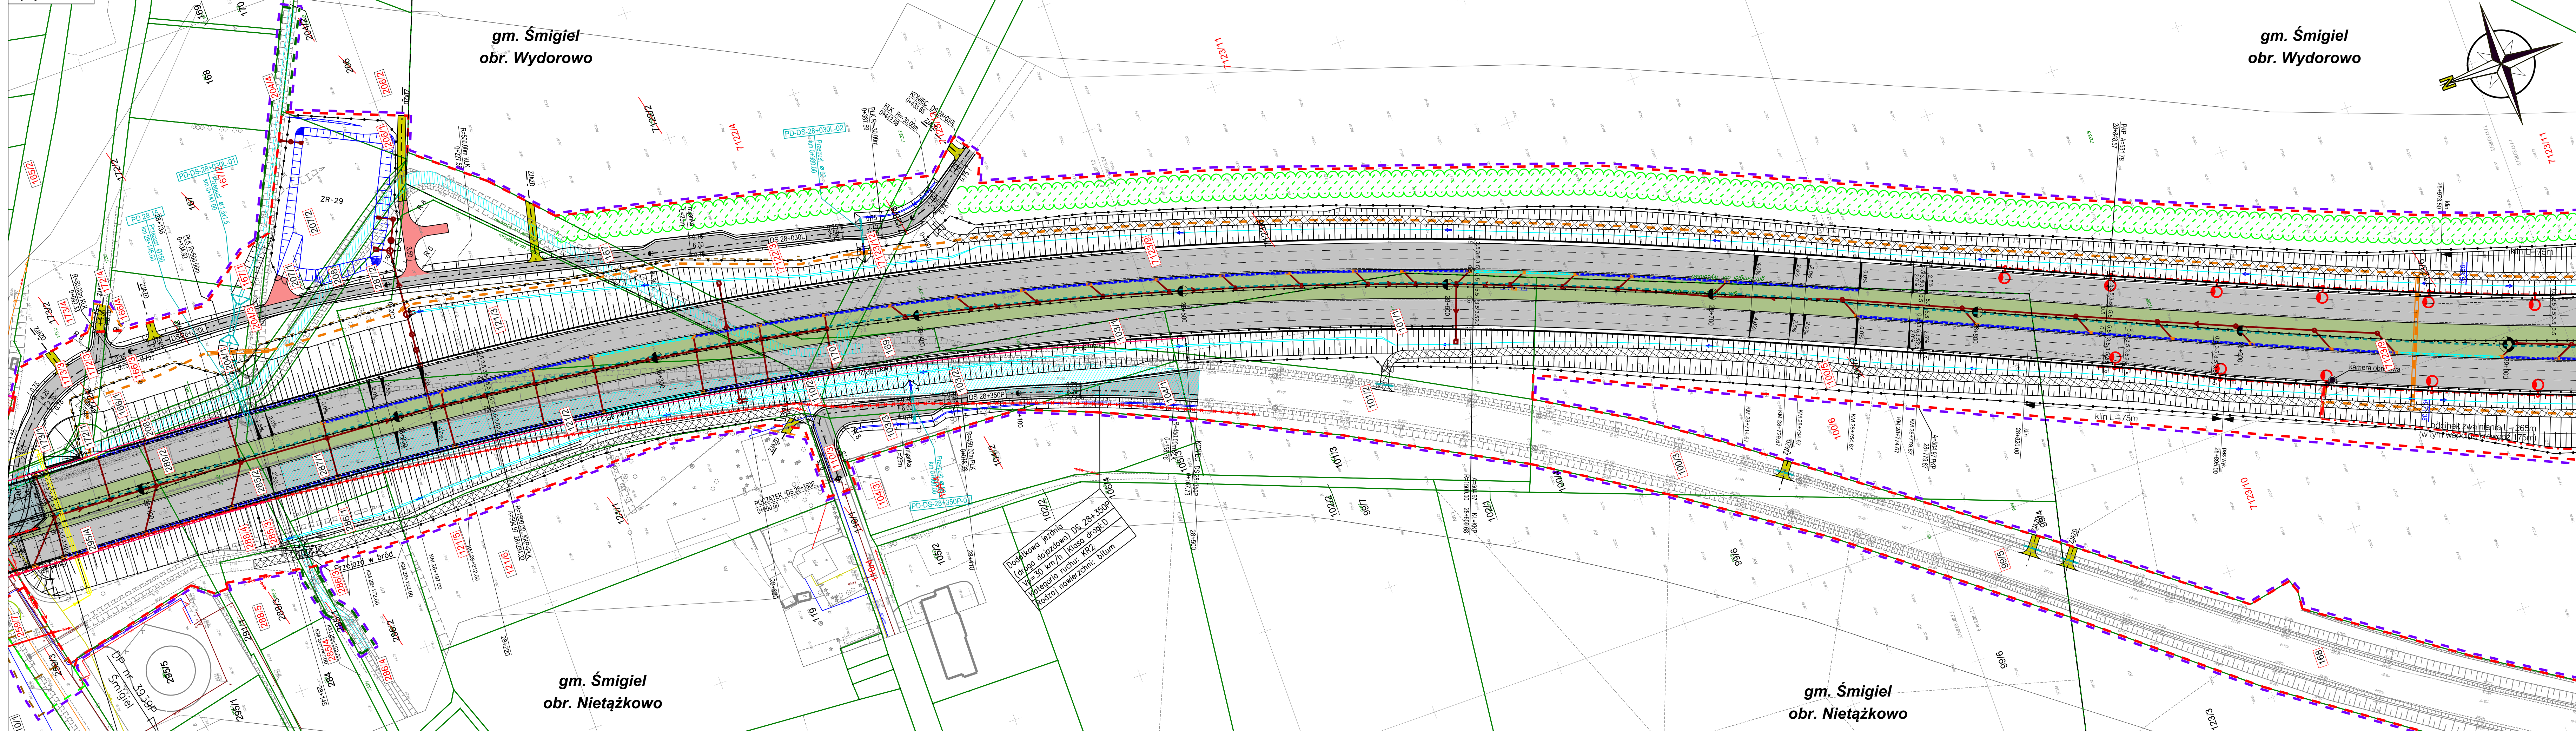


gm. Śmigiel
obr. Wydorowo

gm. Śmigiel
obr. Wydorowo

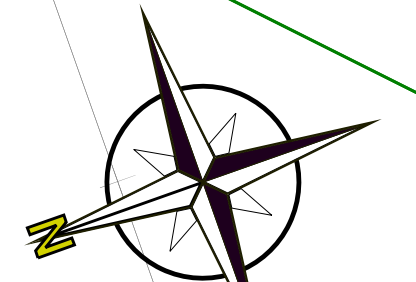

gm. Śmigiel
obr. Nietążkowo

gm. Śmigiel
obr. Nietążkowo

Województwo wielkopolskie
Powiat: Kościański
Jednostka ewidencyjna: 301105_5 Śmigiel
obręb: 301105_5.0014 Nietążkowo
301105_5.0030 Wydorowo

MAPA DO CELÓW PROJEKTOWYCH skala 1:500

Mapa wykonana:
1. w układzie współrzędnych płaskich prostokątnych "2000"
2. w układzie wysokościowym Kransztad 60

Mapa numeryczna powstała w wyniku wektoryzacji rastrowej mapy zasadniczej oraz pomiaru uzupełniającego.
Granice nieruchomości (działek) przyjęto na podstawie operatu ewidencji gruntów i budynków.
Mapa aktualna na miesiąc lipiec 2016r.
Nie wykonano badania ksiąg wieczystych pod kątem służebności gruntowych.
Oznaczenie zgłoszenia pracy geodezyjnej GN-1.6640.816.2016
Kielce, 07.07.2016r.

NINIEJSZA MAPA JEST WYDRUKIEM BAZY MAPY DO CELÓW PROJEKTOWYCH ZAEWIDENCJONOWANEJ W PAŃSTWOWYM ZASOBY GEODEZYJNYM I KARTOGRAFICZNYM STAROSTWA KOŚCIAŃSKIEGO NR P.3011.2016.1553-1559

PROJEKTANT POTWIERDZA,
ŻE PLAN ZAGOSPODAROWANIA TERENU
ZOSTAŁ SPORZĄDZONY
NA MAPIE DO CELÓW PROJEKTOWYCH

INWESTOR:
 Skarb Państwa - Generalny Dyrektor Dróg Krajowych i Autostrad z siedzibą w Warszawie, ul. Wronia 53, 00-874 Warszawa reprezentowany przez Generalną Dyrekcję Dróg Krajowych i Autostrad Oddział w Poznaniu, ul. Słomnickiego 5a, 60-763 Poznań

WYKONAWCA:
 Mota-Engel Central Europe S.A. ul. Wadowicka 8W 30-415 Kraków

PROJEKTANT:
 BIURO PROJEKTOWO BADAWCZE DRÓG I MOSTÓW Transprojekt-Warszawa Sp. z o.o. ul. Kondcynowa 11, 03-612 Warszawa tel.(22) 632 29 15, fax (22) 632 29 13, e-mail: trawarsa@transpaw.com

Stadium: Projekt Budowlany
Zamierzenie budowlane: "Zaprojektowanie i budowa drogi S5 Poznań - Wrocław, odc. węzeł Kościeln Poludnie - węzeł Radomicze" - Zadanie II Od km 18+900 do km 33+899.20

Nr tomu: 1.2
Formal opracowania: Projekt Zagospodarowania Terenu Część rysunkowa

Brandz: WIELBRANŻOWY
Tytuł rysunku: Plan Zagospodarowania Terenu (km 28+050 - km 29+000)

Stanowisko:	imię i nazwisko:	Nr uprawnień:	Podpis:
Główny Projektant:	mgr inż. Tomasz Stefański	MAZ/0260/POOD/06	
Projektant:	inż. Tomasz Gaćkowski	MAZ/0348/POOD/07	
Projektant:	mgr inż. Andrzej Tokarczuk	MAZ/0358/POOD/08	
Sprawdzający:	mgr inż. Andrzej Walczuk	S-150/67	

Data opracowania:	Skala:	Nr rys.:	Arkusz:
01-2017	1:1 000	02	09

Faza projektu:	Zadanie:	Obiekt/Brandz:	Nr obiektu:	Symbol tomu:	Nr rys./dokumentu:	Wersja:	Biuro:
PB	II	WB	000	0102	0209	03	TPW