
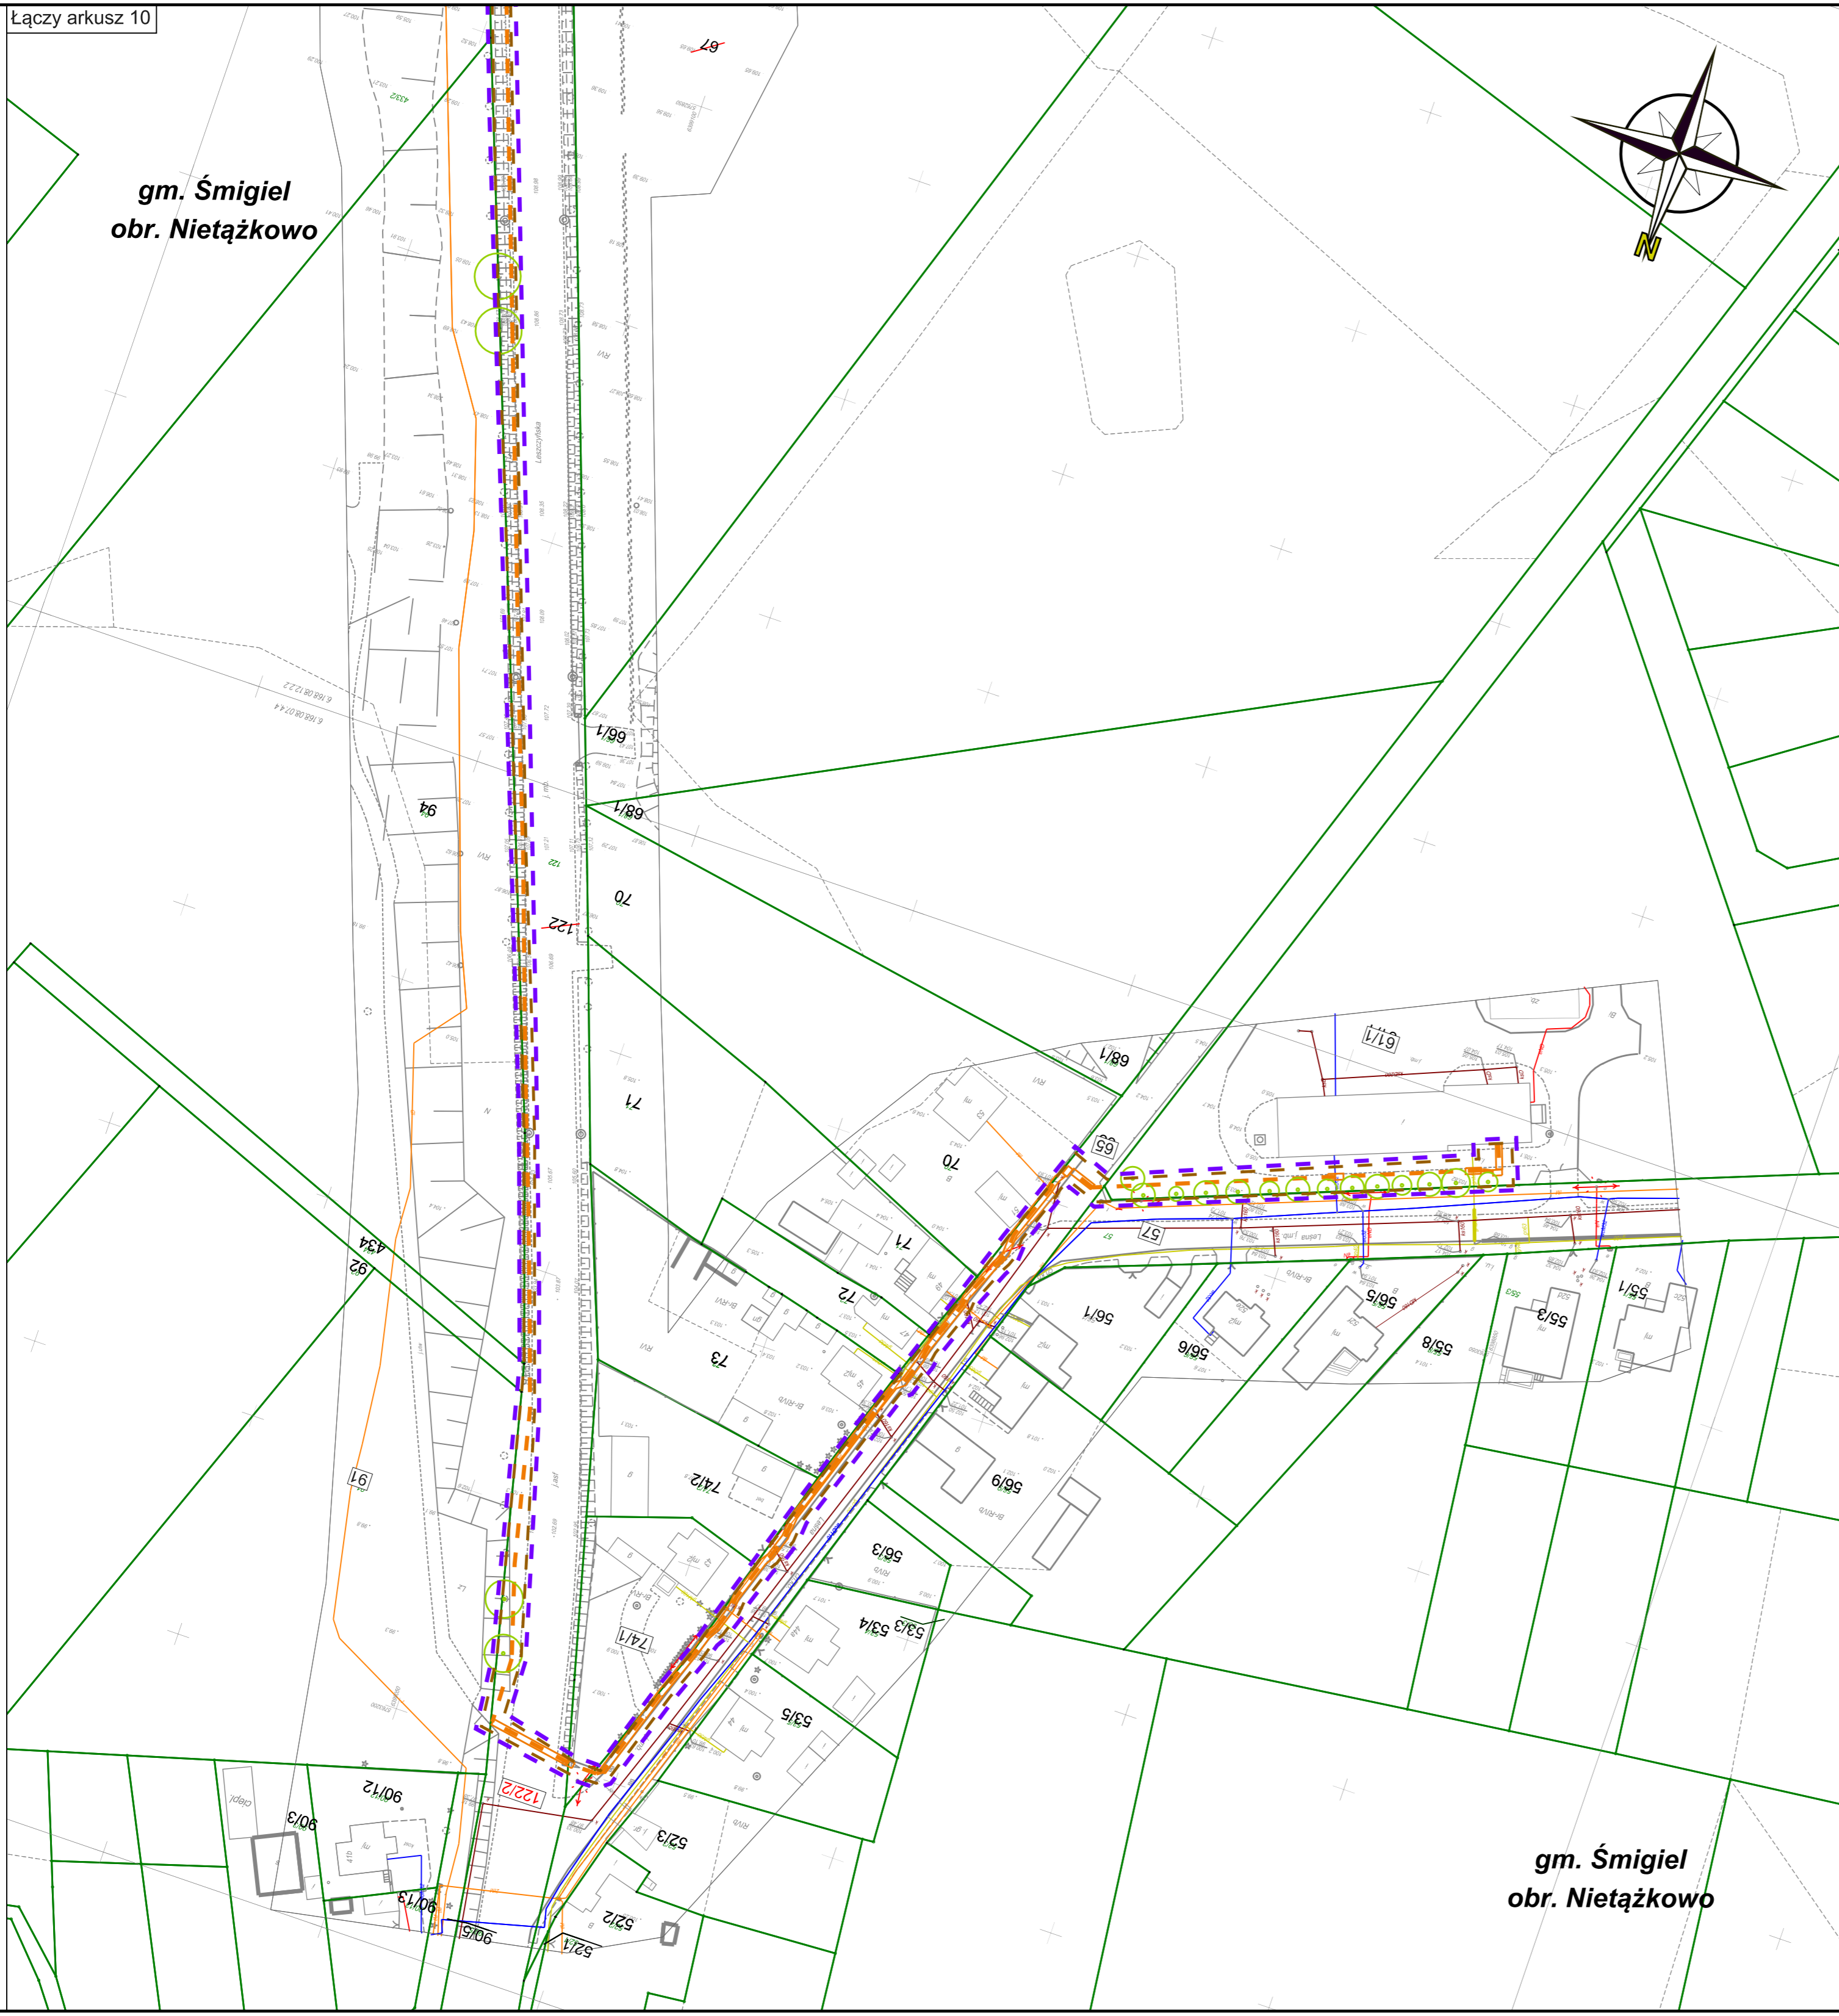


gm. Śmigiel
obr. Nietązkowo

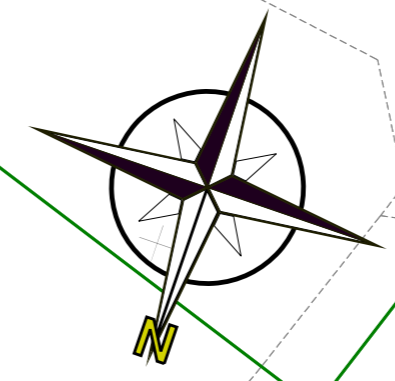

gm. Śmigiel
obr. Nietązkowo

Województwo: wielkopolskie
Powiat: kosciański
Jednostka ewidencyjna: 301105_5 Śmigiel
obręb: 301105_5.0014 Nietązkowo

MAPA DO CELÓW PROJEKTOWYCH
skala 1:500

Mapę wykonano:
1. w układzie współrzędnych płaskich prostokątnych "2000"
2. w układzie wysokościowym Kronsztad 60

Mapa numeryczna powstała w wyniku wektoryzacji rastra mapy zasadniczej oraz pomiaru uzupełniającego.
Granice nieruchomości (działek) przyjęto na podstawie operatu ewidencji gruntów i budynków.
Mapa aktualna na miesiąc lipiec 2016r.
Nie wykonano badania ksiąg wieczystych pod kątem służebności gruntowych.
Oznaczenie zgłoszenia pracy geodezyjnej GN-L.6640.816.2016

Kielce, 07.07.2016r.

NINIEJSZA MAPA JEST WYDRUKIEM BAZY MAPY DO CELÓW PROJEKTOWYCH ZAEWIDENCJONOWANEJ W PAŃSTWOWYM ZASOBY GEODEZYJNYM I KARTOGRAFICZNYM STAROSTWA KOŚCIAŃSKIEGO NR P.3011.2016.1553-1559

PROJEKTANT POTWIERDZA,
ŻE PLAN ZAGOSPODAROWANIA TERENU
ZOSTAŁ SPORZĄDZONY
NA MAPIE DO CELÓW PROJEKTOWYCH

INWESTOR:		Skarb Państwa - Generalny Dyrektor Dróg Krajowych i Autostrad z siedzibą w Warszawie, ul. Wronia 53, 00-874 Warszawa reprezentowany przez Generalną Dyrekcję Dróg Krajowych i Autostrad Oddział w Poznaniu ul. Śmiłradzkiego 5a, 60-763 Poznań	
WYKONAWCA:		Mota-Engil Central Europe S.A. ul. Wadowicka 8W 30-415 Kraków	
PROJEKTANT:		BIURO PROJEKTOWO BADAWCZE DRÓG I MOSTÓW Transprojekt-Warszawa Sp. z o.o. ul. Koniczynowa 11, 03-612 Warszawa tel.: (22) 832 29 15, fax: (22) 832 29 13, e-mail: transwar@transwar.com	
Stadium:	Zamierzenie budowlane: Projekt Budowlany "Zaprojektowanie i budowa drogi S5 Poznań - Wrocław, odc. węzeł Kościan Południe - węzeł Radomicko" - Zadanie II Od km 18+900 do km 33+899.20		
Nr tomu:	Temat opracowania: 1.2 Projekt Zagospodarowania Terenu Część rysunkowa		
Branża:	Tytuł rysunku: WIELOBRANŻOWY Plan Zagospodarowania Terenu		
Stanowisko:	Imię i nazwisko:	Nr uprawnień:	Podpis:
Główny Projektant:	mgr inż. Tomasz Stefański	MAZ/0260/POOD/06	
Projektant:	inż. Tomasz Gaćkowski	MAZ/0349/POOD/07	
Projektant:	mgr inż. Andrzej Tokarczuk	MAZ/0358/POOD/08	
Sprawdzający:	mgr inż. Andrzej Walczuk	St-150/87	
Data opracowania:	Skala:	Nr rys.:	Arkusz:
01-2017	1:1 000	02	09a
Faza projektu	Zadanie	Obiekt/Branża	Nr obiektu
PB	II	WB	000
			Symbol tomu
			0102
			Nr rys./dokumentu
			0209a
			Wersja
			03
			Biuro
			TPW