


gm. Śmigiel  
obr. Wydorowo

6/6S

Łączy arkusz 13

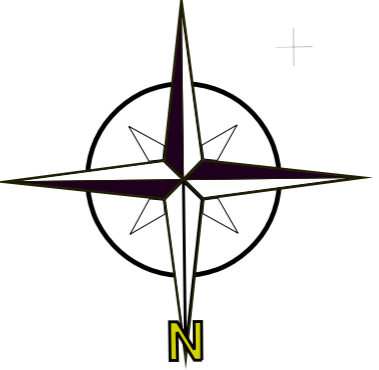

Województwo: wielkopolskie  
Powiat: kościański  
Jednostka ewidencyjna: 301105\_5 Śmigiel  
obręb: 301105\_5.0030 Wydorowo

**MAPA DO CELÓW PROJEKTOWYCH**  
skala 1:500

Mapę wykonano:  
1. w układzie współrzędnych płaskich prostokątnych "2000"  
2. w układzie wysokościowym Kronstadt 60

Mapa numeryczna powstała w wyniku wektoryzacji rastrowej mapy zasadniczej oraz pomiaru uzupełniającego. Granice nieruchomości (działek) przyjęto na podstawie operatu ewidencji gruntów i budynków. Mapa aktualna na miesiąc lipiec 2016r. Nie wykonano badania ksiąg wieczystych pod kątem służebności gruntowych. Oznaczenie zgłoszenia pracy geodezyjnej GN-1.6640.816.2016

Kielce, 07.07.2016r.

NINIEJSZA MAPA JEST WYDRUKIEM BAZY MAPY DO CELÓW PROJEKTOWYCH ZASOBIEM GEODEZYJNYM I KARTOGRAFICZNYM STAROSTWA KOŚCIAŃSKIEGO NR P.3011.2016.1553-1559

PROJEKTANT POTWIERDZA,  
ŻE PLAN ZAGOSPODAROWANIA TERENU  
ZOSTAŁ SPORZĄDZONY  
NA MAPIE DO CELÓW PROJEKTOWYCH

INWESTOR:  
**GDDKIA**  
Skarb Państwa - Generalny Dyrektor Dróg Krajowych i Autostrad z siedzibą w Warszawie, ul. Wronia 53, 00-874 Warszawa reprezentowany przez Generalną Dyrekcję Dróg Krajowych i Autostrad Oddział w Poznaniu ul. Ślemiradzkiego 5a, 60-763 Poznań

WYKONAWCA:  
**MOTAIENCIL CENTRAL EUROPE**  
Mota-Engil Central Europe S.A.  
ul. Wadowicka 8W  
30-415 Kraków

PROJEKTANT:  
**Transprojekt-Warszawa Sp. z o.o.**  
BIURO PROJEKTOWO BADAWCZE DRÓG I MOSTÓW  
ul. Konieczynowa 11, 03-012 Warszawa  
tel: (22) 832 29 15, fax: (22) 832 29 13, e-mail: transwar@transwar.com


Stadium: Projekt Budowlany  
Zamierzenie budowlane:  
**"Zaprojektowanie i budowa drogi S5 Poznań - Wrocław, odc. węzeł Kościan Poludnie - węzeł Radomiczko" - Zadanie II**  
Od km 18+900 do km 33+899.20

Nr tomu: 1.2  
Temat opracowania:  
**Projekt Zagospodarowania Terenu**  
Część rysunkowa

Branża: WIELOBRANŻOWY  
Tytuł rysunku: **Plan Zagospodarowania Terenu (km 31+020 - km 31+300)**

Stanowisko:	Imię i nazwisko:	Nr uprawnień:	Podpis:
Główny Projektant:	mgr inż. Tomasz Stafarski	MAZ/0260/POOD/06	
Projektant:	inż. Tomasz Gaćkowski	MAZ/0349/POOD/07	
Projektant:	mgr inż. Andrzej Tokarczuk	MAZ/0358/POOD/08	
Sprawdzający:	mgr inż. Andrzej Walczuk	SI-150/87	
Data opracowania:	Skala:	Nr rys.:	Arkusz:
01-2017	1:1 000	02	13

Faza projektu:	Zadanie:	Objekt/Branża:	Nr obiektu:	Symbol tomu:	Nr rys./dokumentu:	Wersja:	Biuro:
PB	II	WB	000	0102	0213	Z1/0	TPW

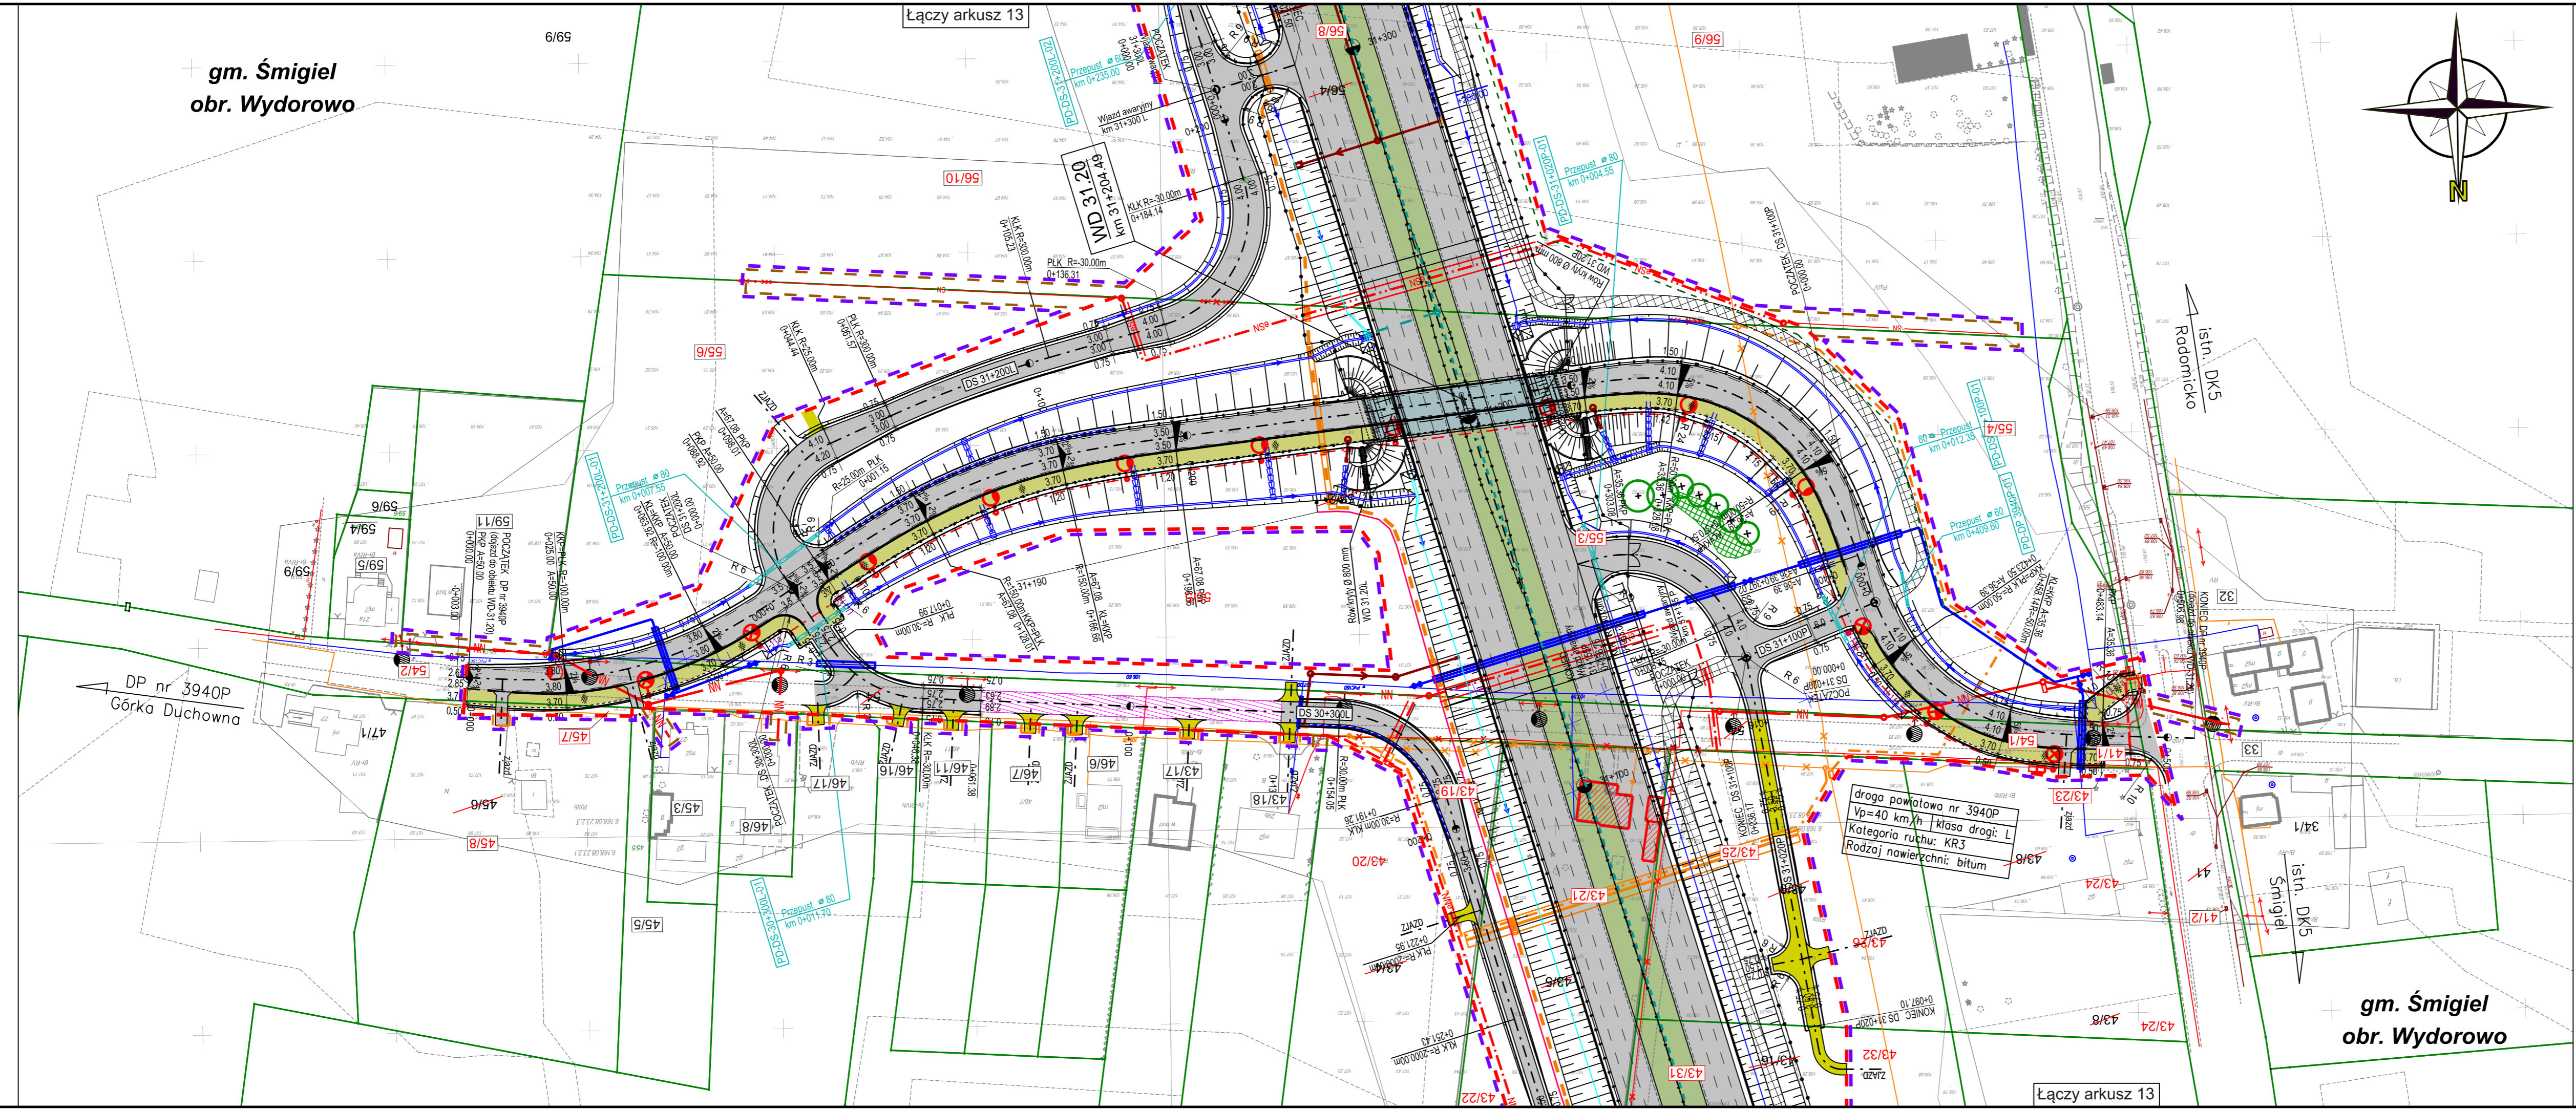

Łączy arkusz 13

gm. Śmigiel  
obr. Wydorowo