


Opracował	Brano	Imię i nazwisko	Specjalność	Nr uprawnień	Podpis
Projektant	Gazociągowa	Lukasz Jarzyński	Instalacje w stow. i st. podzi. i wiat. ciepł. wodn. i zimn. wodn. i ciepł. powietrz. i klimatyz. i wentylacja mechaniczna i klimatyzacja mechaniczna	129/DOS/12	
Sprawdzący	Zbigniew Włoch		Instalacje w stow. i st. podzi. i wiat. ciepł. wodn. i zimn. wodn. i ciepł. powietrz. i klimatyz. i wentylacja mechaniczna i klimatyzacja mechaniczna	92/91/W	
Inwestor	GAZ-SYSTEM S.A. ul. Mysłowska 4, 02-337 Warszawa				
	AWR Osobiste GAZ-SYSTEM S.A. Osoba w Poznaniu ul. Gnieź 15 61-659 Poznań				
Nazwa i adres inwestycji	Likwidacja wylotów na odcinku eksploatacyjnym Rójczyn-Leszno (odbocki Rydzyna, Pawłowice, Leszno) oraz odbocka Poniec	Wzrost	Data	Skala	
		3	11.2023	1:500	
Tytuł rysunku	Granice terenu objętego wnioskiem odcinek nr 1	Stadium	Drugi	Brano	Gazociągowa
		Numer opracowania	050.003	Numer rysunku	050.003.101

LEGENDA:

- Projektowany gazociąg – przebieg orientacyjny
- Kilometr projektowanych gazociągów
- Istniejący gazociąg przewidziany do rozbiórki
- Istniejący gazociąg przewidziany do pozostawienia w granicach po wyłączeniu z eksploatacji
- Granica terenu objętego wnioskiem w ramach Art. 6 ust 1 pkt 1) Ustawy (Dz. U. 2021 poz 1836) łącznie z granicą terenu objętego inwestycją
- Linia określająca teren objęty wnioskiem, dla którego decyzja ma wywołać skutek, o którym mowa w Art. 24 ust. 1 Ustawy (Dz. U. 2021 poz 1836) stanowiąca jednocześnie granicę strefy kontrolowanej dla projektowanego gazociągu DN50, DN80, DN150 – 4m (2 m od osi gazociągu) wg Rozporządzenia Ministra Gospodark z dnia 26.04.2013 (Dz. U. z 2013 poz. 640) z późn.zm.
- Teren objęty wnioskiem, dla którego decyzja ma wywołać skutek, o którym mowa w art. 24 ust. 1b Ustawy (Dz. U. 2021 poz 1836.)
- Oznaczenie nieruchomości w granicach terenu objętego wnioskiem
- Projektowane zjazdy z dróg wykonane na czas prowadzenia robót
- Przybliżona lokalizacja komór przewietrzonych
- Zakres decyzji o środowiskowych uwarunkowaniach

KARTA REJESTRACYJNA INFORMATYCZNEJ KOPII MAPY DO CELÓW PROJEKTOWYCH

<p>OBIEKT: Śmiłowo Jednostka ewidencyjna: 300407_4 Poniec - miasto, 300407_5 Poniec - obszar wiejski Obszar ewidencyjny: 0003 Poniec, 0004 Dzięczyna, 0012 Śmiłowo Działki: wg zakresu</p>	<p>WYKONAWCA: ZGMR Zakład Geodezyjny i Kartograficzny ul. Rakowska 11/2 72-300 Pleszyce osoba odpowiedzialna: inż. Norbert Rakowiecki ul. Komuny Paryskiej 51 72-625 Ścieżka</p>						
<p>SKALA: 1:500 Układ współrzędnych: państwowy 2000/15 Poziom odniesienia wysokości: PL-EVRF2007-NH</p>	<p>Wykonano w ramach roboty geodezyjnej: ID: GN.GK.6640.1504.2023 Zgłoszonej w ODGIK w Gostyniu</p>						
<p>zakres pomiaru</p>	<p>Na mapie do celów projektowych wskazano następujące projekty sieci uzbrojenia terenu skoordynowane na Narzędzie Koordynacyjnym w ODCIK:</p>						
<p>REJESTRACJA</p> <p>Oświadczam, że niniejszy dokument został opracowany w wyniku pracy geodezyjnych i kartograficznych, których numery zostały wpisane do rejestru geodezyjnego i kartograficznego. Informacje dotyczące niniejszego dokumentu znajdują się w Archiwum Informatycznym Geodezyjnym.</p> <table border="1"> <tr> <td>Miejscowe zgłoszenia przez geodezyjnych</td> <td>GN.GK.4448.1504.2023</td> </tr> <tr> <td>Etapy służby geodezyjnej, karty kartograficzne</td> <td>Biuro Geodezyjne</td> </tr> <tr> <td>Wykonawca prac geodezyjnych</td> <td>Zakład Geodezyjny i Kartograficzny inż. Norbert Rakowiecki</td> </tr> </table> <p>Tę mapę nie wolno kopiować, rozpowszechniać, zmieniać ani wykorzystywać w inny sposób bez zgody geodezyjnej i kartograficznej.</p> <p>100% zawartość mapy w granicach kadramy technicznej.</p>	Miejscowe zgłoszenia przez geodezyjnych	GN.GK.4448.1504.2023	Etapy służby geodezyjnej, karty kartograficzne	Biuro Geodezyjne	Wykonawca prac geodezyjnych	Zakład Geodezyjny i Kartograficzny inż. Norbert Rakowiecki	<p>Altalność mapy na dzień: 5.09.2023r.</p> <p>Kierownik roboty: Michał Racyński upr. Nr: 9675, zakres 1,2</p> <p>Kierownik jednostki wykonawstwa geodezyjnego: inż. Norbert Rakowiecki</p>
Miejscowe zgłoszenia przez geodezyjnych	GN.GK.4448.1504.2023						
Etapy służby geodezyjnej, karty kartograficzne	Biuro Geodezyjne						
Wykonawca prac geodezyjnych	Zakład Geodezyjny i Kartograficzny inż. Norbert Rakowiecki						

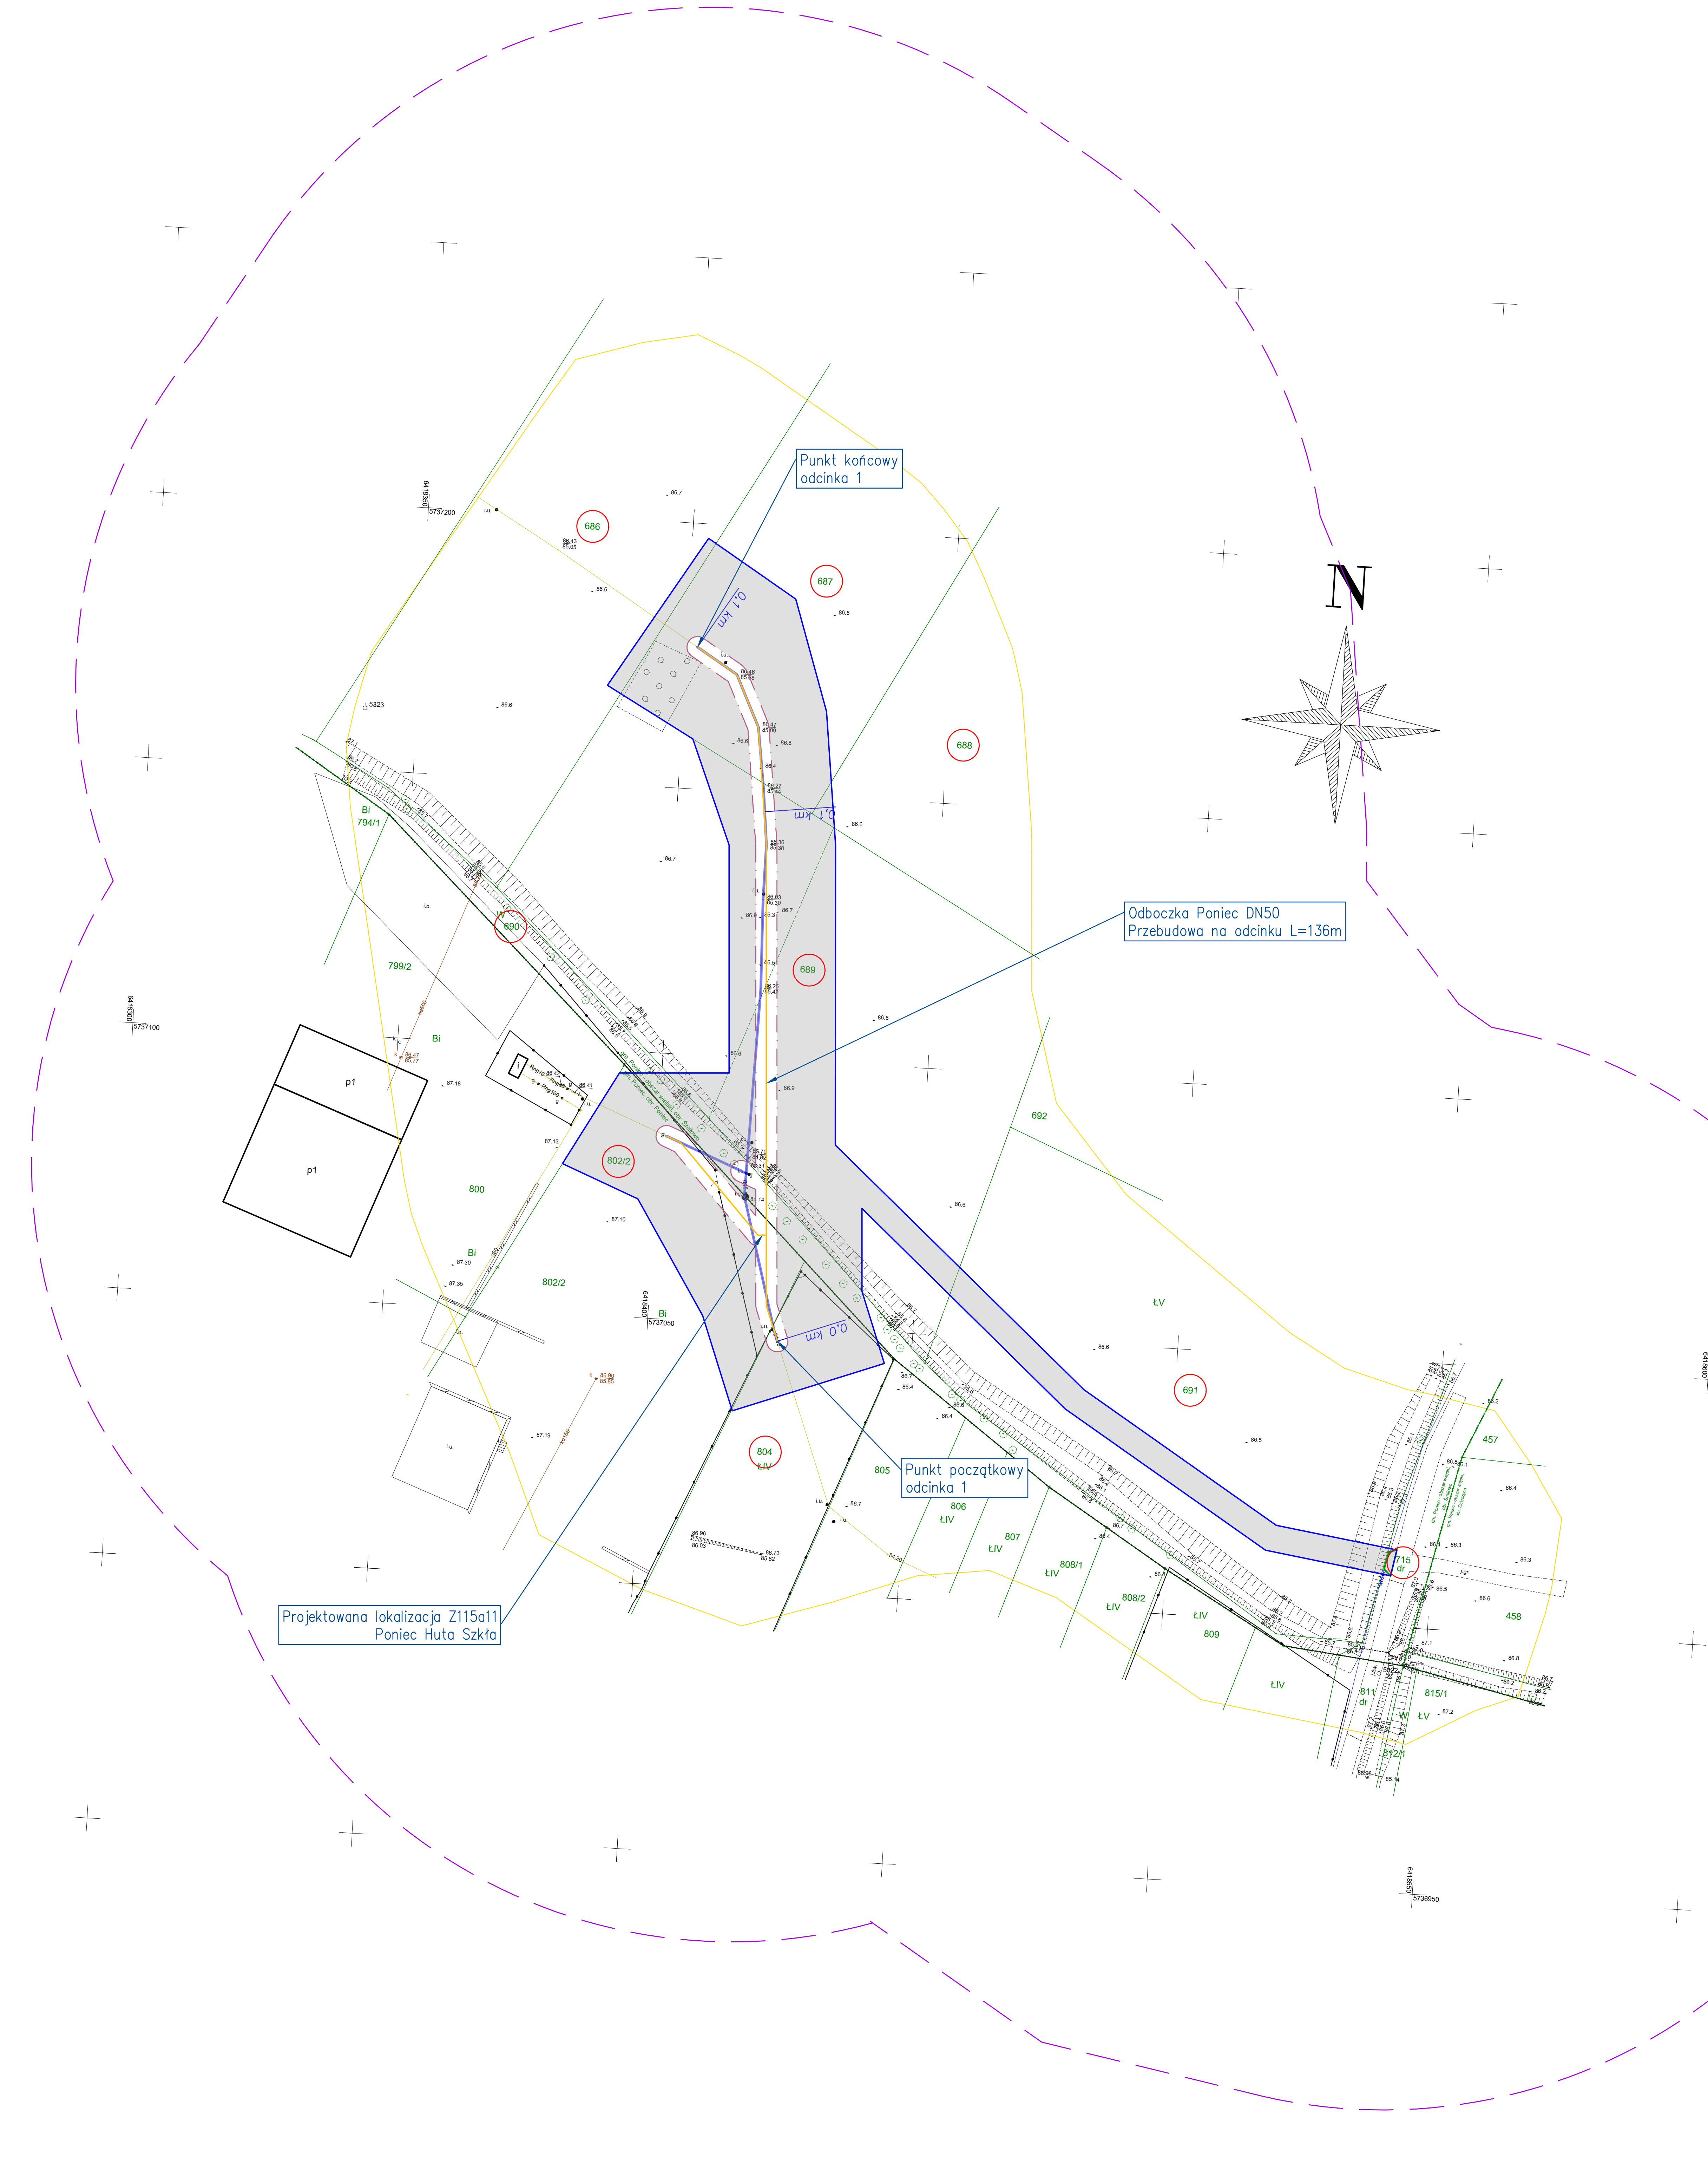

Projektowana lokalizacja Z115a11
Poniec Huta Szkła

Punkt końcowy odcinka 1

Odboczka Poniec DN50
Przebudowa na odcinku L=136m

Punkt początkowy odcinka 1