


Województwo: wielkopolskie  
Powiat: stupecki  
Jednostka ewidencyjna: 302307\_2 Strzałkowo  
Dobrego: 0021 Wólka  
Dziatka: według zakresu

MAPA DO CELÓW PROJEKTOWYCH AM(3)  
SKALA 1:500  
Szkice mapy: 6.175.19.06.3.3; 6.175.19.06.3.1; 6.175.19.06.1.3  
Układ Dniesienia PL-2000 STREFA 6 (18)  
Układ Wysokościowy PL-EVRF2007-NH  
ID: WG66401642.2024

1. Działanie służy realizacji projektu, nie stanowi gwarancji zgodności z rzeczywistością i nie jest odpowiedzialnością projektanta.

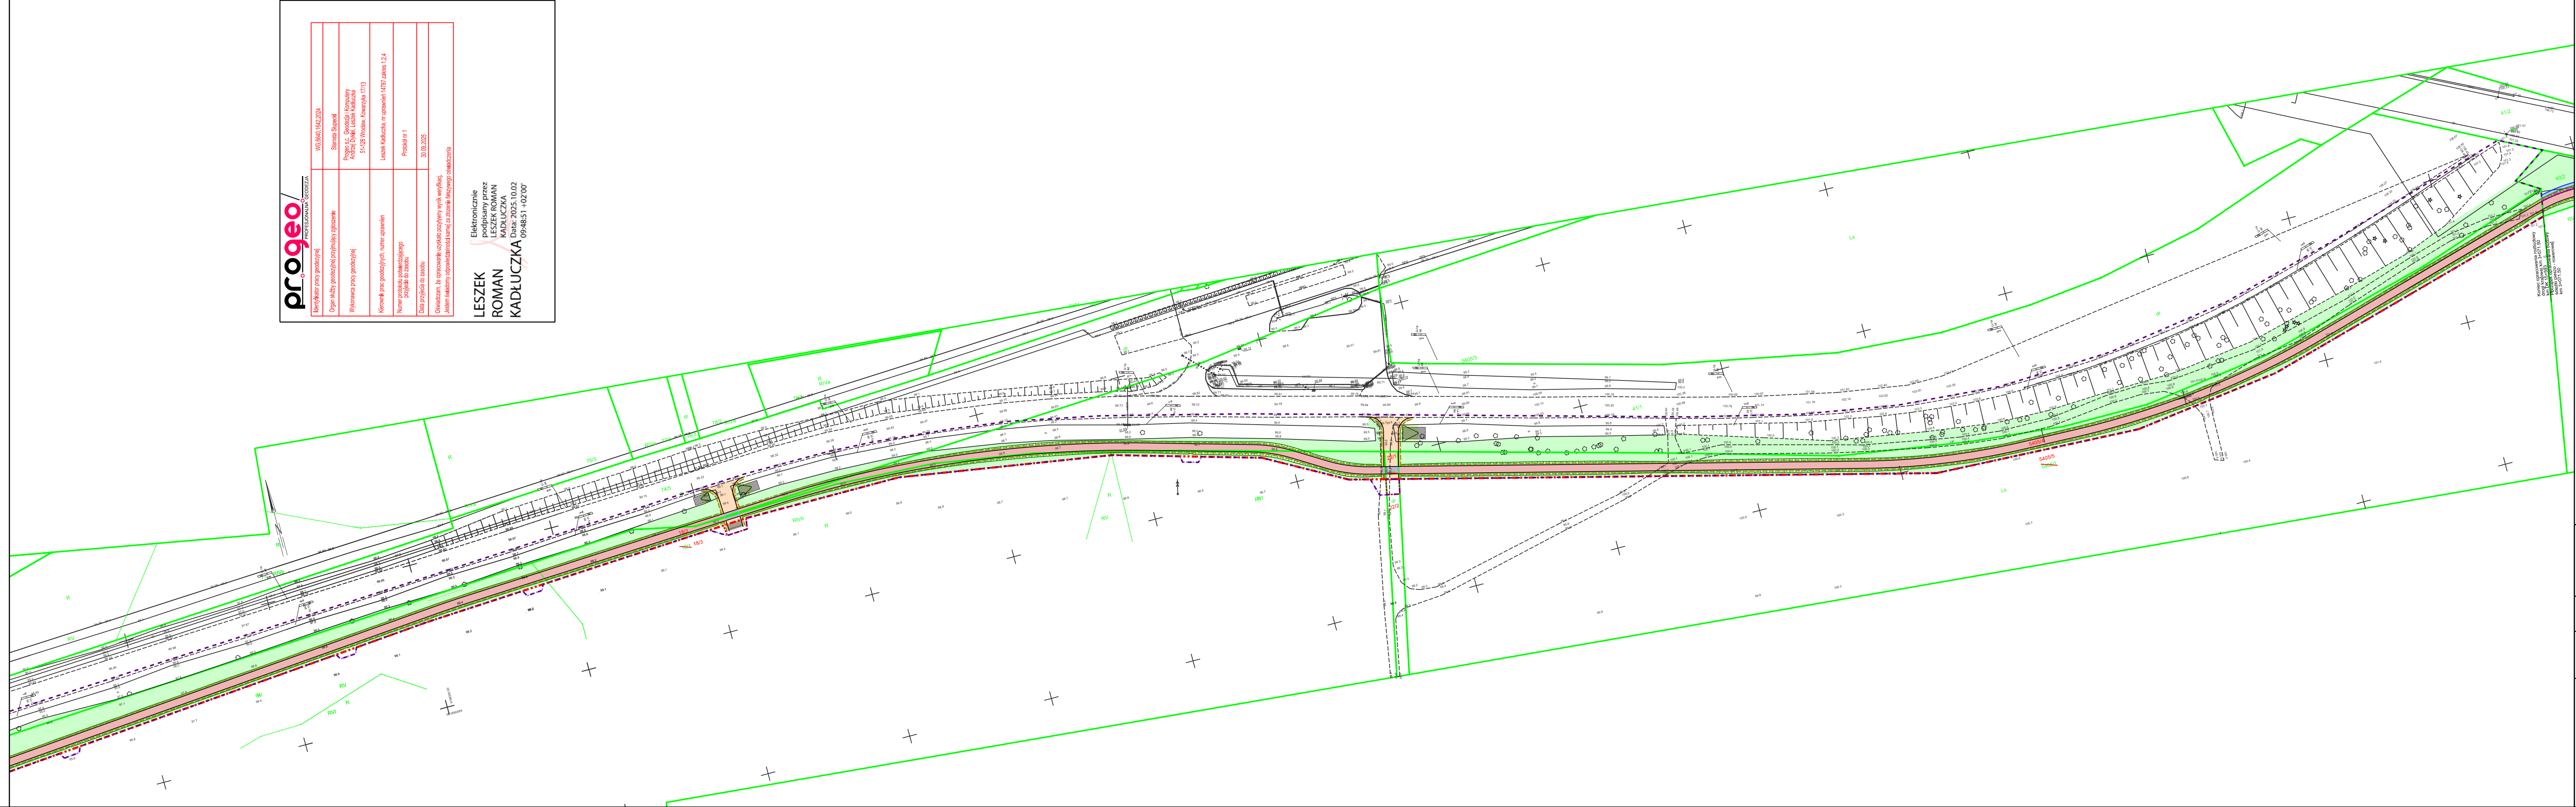

progeo

PROJEKTOWANIE I REALIZACJA

Miejscowość pracy geodezyjnej

WG.6640.1642.2024

Opis i adres geodezyjny i adresy obiektów

Stare Sopot

Wyszukiwanie pracy geodezyjnej

Projeccja: G. Borek i Komputery  
51-128 Wrocław, Księżyce 1713

Klasyfikacja geodezyjna, numer uprawnień

Leszek Kadłuczka, nr uprawnień 14207 zakres 1,2,4

Numer protokołu geodezyjnego

Protokół nr 1

Data przyjęcia do zasobu

30.03.2025

Oświadczam, że opracowanie zostało wykonane w sposób zgodny z zasadami i przepisami obowiązującymi w dziedzinie geodezji.

Jeżeli nie, to odpowiedzialność leży na stronie klienta.

Elektronicznie  
podpisany przez  
LESZEKA  
ROMANA  
KADŁUCZKĘ  
Data: 2025.10.02  
0948551 +02'00"

- LEGENDA
- graniczka działek
  - 50 numer działki
  - 50a numer działki przed podziałem
  - 50 numer działki po podziale
  - linia niezabudowy dla obiektów budowlanych
  - linia rozgraniczająca drogi krajowej nr 92
  - teren zabudowy czasowej niezabudowy do budowy lub przebudowy urządzeń wodnych lub urządzeń melioracji wodnych szczegółowych
  - teren zabudowy czasowej niezabudowy do budowy lub przebudowy innych dróg publicznych
  - teren zabudowy czasowej niezabudowy do budowy lub przebudowy ścieżki urozbięcia terenu
  - teren zabudowy czasowej działek wód płynących niezabudowy do budowy lub przebudowy

Investor	<div><div><div>GDDKIA</div><div>SKARB PAŃSTWA reprezentowany przez GENERALNEGO DYREKTORA DRÓG KRAJOWYCH I AUTOSTRAD w imieniu, którego działa GENERALNA DYREKCJA DRÓG KRAJOWYCH I AUTOSTRAD Oddział w Poznaniu ul. Siemiradzkiego 5a 60-763 Poznań</div></div><div><div>RDK III</div><div>RDK PROJEKT Sp. z o.o. ul. Wrocławska 24/3 55-040 Bielany Wrocławskie</div><div><div>NIP: 899 276 59 50 tel.: 508 136 359, 601 697 511 biuro@rdkprojekt.pl</div></div></div></div>		
Jednostka autorska			
Nazwa zamierzenia budowlanego	Rozbudowa drogi krajowej 92 polegająca na budowie ścieżki pieszko - rowerowej na odc. Gonice - Wólka od km 12+521 do km 15+593		
Tytuł rysunku	PROPONOWANY PRZEBIEG DROGI Z TERENEM NIEZABUDOWANYM DLA OBIEKTÓW BUDOWLANYCH ORAZ ISTNIEJĄCYM UZBROJENIEM TERENU		
			Stadium PB PZT
			Data 06.2024
			Skala 1:1000
			Aktualizacja dokumentacji projektowej
			Data aktualizacji dokumentacji 10.2025
			Nr rysunku 1.4