


MAPA DO CELÓW PROJEKTOWYCH AM2(3)
 Województwo: wielkopolskie
 Powiat: słupecki
 Jednostka ewidencyjna: 302307_2 Strzałkowo
 Dobre: 0017 Staw
 Dobre: 0021 Wólka

SKALA 1:500
 ID: WG.6640.2156.2022
 Układ Dohniesteria PL-2000 STREFA 6 (18)
 Układ Wysokościowy PL-EVRF 2007-NH

Sekcje mapy: 6.175.18.15.2.1; 6.175.18.10.4.3; 6.175.18.10.4.1; 6.175.18.10.2.3; 6.175.18.10.2.1

1. Dobra studium, opracowano na podstawie
 2. Dobra studium, opracowano na podstawie
 3. Dobra studium, opracowano na podstawie
 4. Dobra studium, opracowano na podstawie
 5. Dobra studium, opracowano na podstawie

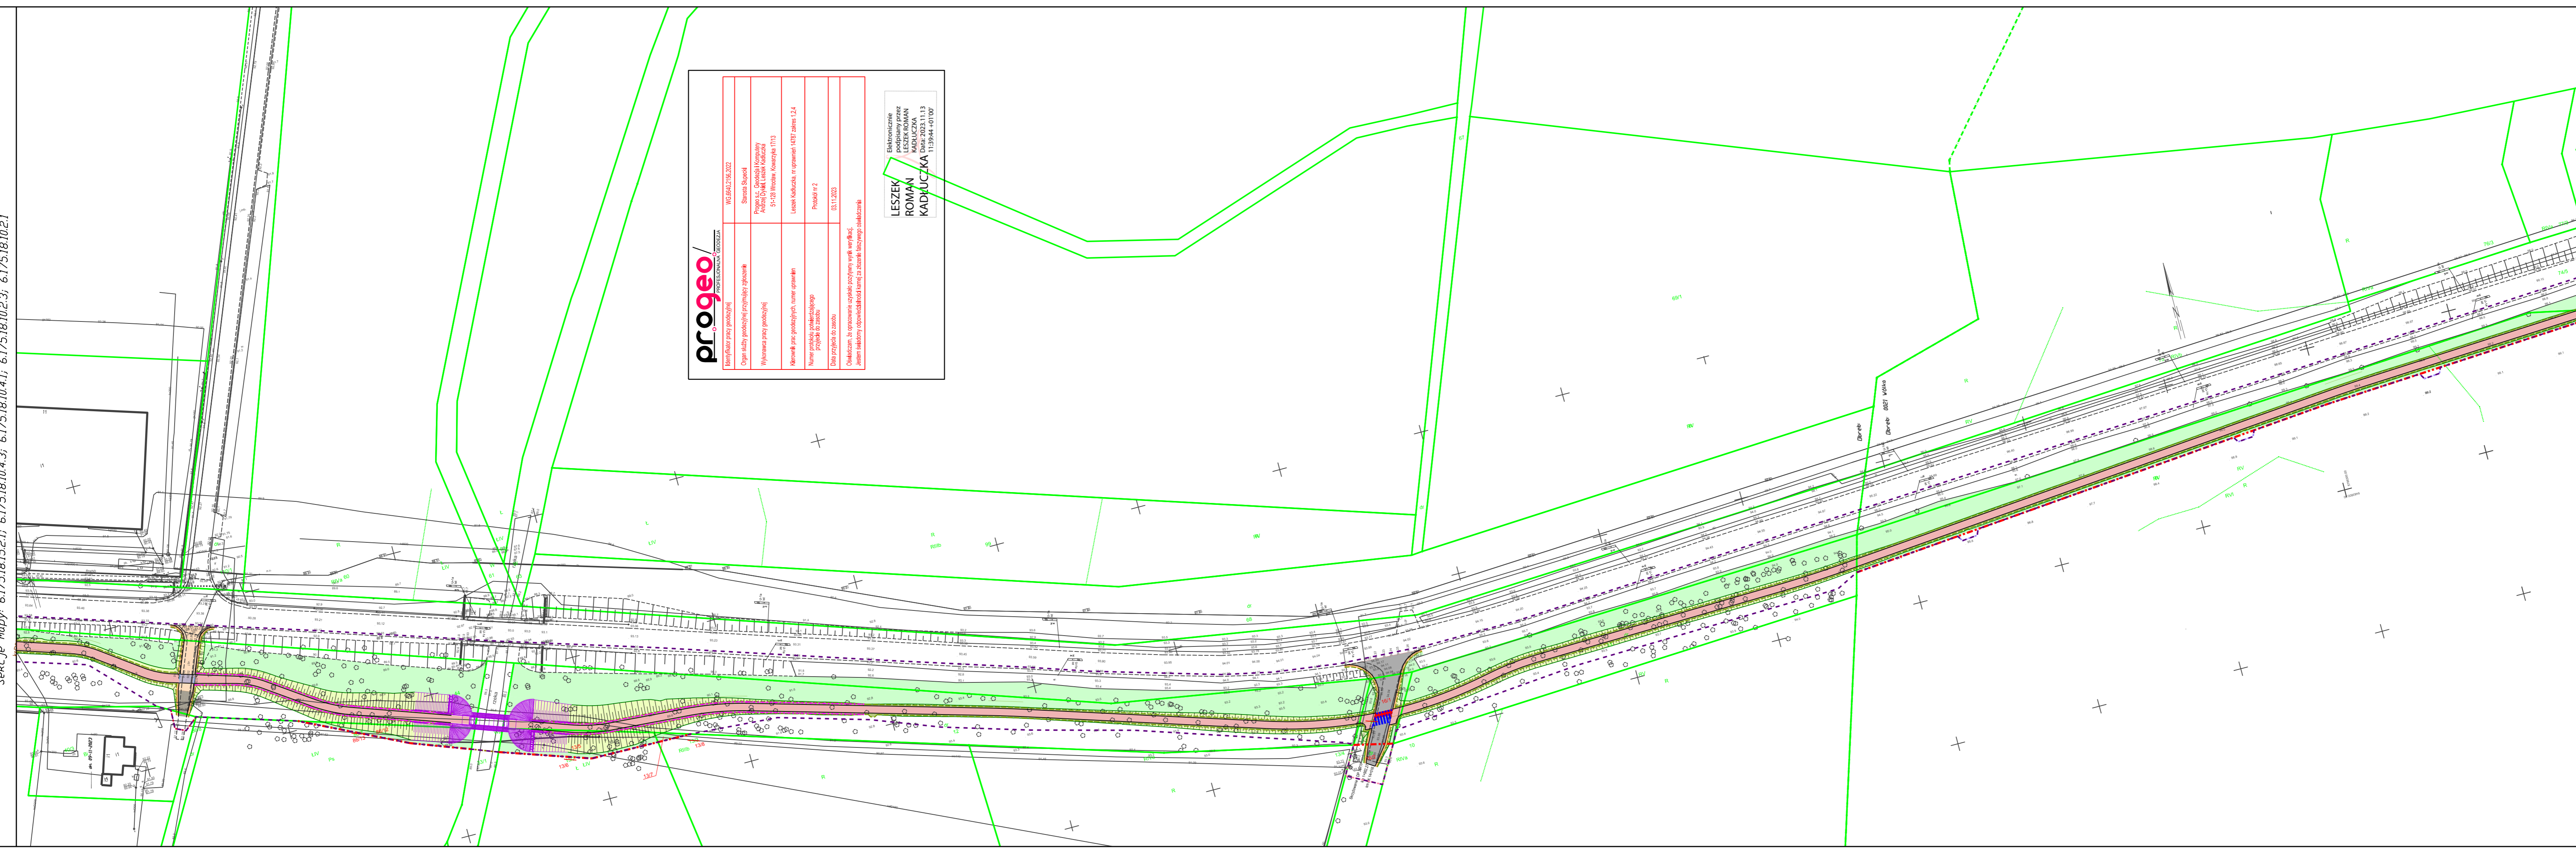

progeo
 PROFESJONALNA BIERZĄCA

Identyfikator pracy projektowej	WG.6640.2156.2022
Organ służby projektowej (przebieg) / gabaryt	Stawki Suszki
Wykonawca pracy projektowej	Projektant: Grzegorz Komarowy Andrzej Dymki, Leszek Kadłuczka 51-128 Włocławek, Kwiatkowska 1713
Marzenie / nr. prototypu / nr. numer uprawnień	Leszek Kadłuczka, nr. uprawnień 14377 z dn. 1.7.24
Numer projektu / numer kadłuczki	Projekt nr 2
Data projektu / data zadania	03.12.2023
Opis projektu, tj. opis zadania	Opis projektu, tj. opis zadania
Opis projektu, tj. opis zadania	Opis projektu, tj. opis zadania

Elektronicznie podpisany przez
LESZEK ROMAN KADŁUCZKA
 Data: 2023.11.13 11:39:44 +01'00'

- LEGENDA**
- graniczna działki
 - numer działki
 - numer działki przed podziałem
 - numer działki po podziale
 - teren niezabudowany dla obiektów budowlanych
 - linia rozgraniczająca drogi krajowej nr 92
 - teren zajęcia czasowego niezabudowany do budowy lub przebudowy urządzeń wodnych lub urządzeń melioracji wodnych szczegółowych
 - teren zajęcia czasowego niezabudowany do budowy lub przebudowy innych dróg publicznych
 - teren zajęcia czasowego niezabudowany do budowy lub przebudowy ścieżek drogowych
 - teren zajęcia czasowego niezabudowany do budowy lub przebudowy sieci uzbrojenia terenu
 - teren zajęcia czasowego niezabudowany do budowy lub przebudowy

Investor	SKARB PAŃSTWA reprezentowany przez GENERALNEGO DYREKTORA DRÓG KRAJOWYCH I AUTOSTRAD w imieniu, którego działa GENERALNA DYREKCJA DRÓG KRAJOWYCH I AUTOSTRAD Oddział w Poznaniu ul. Świeradzkiego 5a 60-763 Poznań	
Jednostka autorska	RDK PROJEKT Sp. z o.o. ul. Wrocławska 24/3 55-040 Bielany Wrocławskie	NIP: 899 276 59 50 tel.: 508 136 359, 601 697 511 biuro@rdkprojekt.pl
Nazwa zamierzenia budowlanego	Rozbudowa drogi krajowej 92 polegająca na budowie ścieżki - pieszo rowerowej na odc. Gonice - Wólka od km 12+521 do km 15+593	
Tytuł rysunku	PROPONOWANY PRZEBIEG DRUGI Z TERENEM NIEZABUDOWANYM DLA OBIEKTÓW BUDOWLANYCH ORAZ ISTNIEJĄCYM UZBROJENIEM TERENU	Stadium: PB Część: PZT Data: 06.2024 Skala: 1:1000 Nr rysunku: 1.3