


# MAPA DO CELÓW PROJEKTOWYCH

<p>OBIEKT: Janków Przygodzki, Przygodzice, Wysocko Małe                  Jednostka ewidencyjna: 301705_2 - Gmina Przygodzice                  Obręb ewidencyjny: 0007 - Janków Przygodzki, 0009 - Przygodzice, 0013 - Wysocko Małe                  Działki: wg zakresu</p>	<p>WYKONAWCA:                  ZAKŁAD GEODEZYJNY                  Norbert Rakowiecki                  ul. Kościuszki 11/2                  72 - 310 Płoty                  tel. 531 446 800                  email: biuro@geodezja-rakowiecki.pl                  adres korespondencyjny:                  ul. Komuny Paryskiej 51                  71-675 Szczecin</p>										
<p>SKALA: 1:500                  Układ współrzędnych: państwowy 2000/18                  Poziom odniesienia wysokości: PL-EVRF2007-NH</p>	<p>Wykonano metodą: a) rastrowo b) wektorowo                  Nazwa pliku:.....                  Wielkość pliku ..... dnia .....</p>										
<p>Kierownik roboty:                  Michał Raczyński                  upr. Nr: 9675, zakres 1,2</p>	<p>Wykonano w ramach roboty geodezyjnej:                  ID: GGO.6640.2044.2021                  Zgłoszonej w PODGiK w Ostrowie Wielkopolskim</p>										
<p>Mapę do celów projektowych sporządzono przy wykorzystaniu:                  1. Cyfrowej mapy zasadniczej w skali 1:500                  2. Uzbrojenie podziemne opracowane na podstawie:                  a) Bezpośredniego pomiaru powykonawczego na osnowę bez litery                  b) Pomiaru wykrywaczem przewodów z literą A                  c) Digitalizacji i wektoryzacji rastra mapy z literą D                  d) Pomiarów fotogrametrycznych z literą F                  e) Pomiar w oparciu o elementy mapy lub dane projektowe z literą M                  f) W oparciu o dane branżowe z literą B                  g) Inne z literą I                  h) Nieokreślone (np. wskazanie przebiegu przez wykonawcę) z literą X                  i) Dokumentacja z narady koordynacyjnej - z literą K                  j) Pozwolenie na budowę z literą P                  k) Zgłoszenie budowy z literą Z                  l) Dokumentacja z wytyczenia obiektu z literą T</p> <p>3. Pomiaru zieleni wysokiej i pomników przyrody                  4. Opracowanych geodezyjnie elementów planu zagospod. przestrzennego (linie rozgraniczające, linie regul., osie ulic)                  5. Nie wyklucza się istnienia w terenie również uzbrojenia o którym brak było informacji branżowych i nie zostały odnalezione w czasie inwentaryzacji geodezyjnej</p>	<p>W zakresie opracowania znajdują się punkty osnowy geodezyjnej nr: 615919110760                  Podlegające ochronie na podst. art. 15, art. 48, ust. 1 pkt 3 Ustawy Prawo geodezyjne i kartograficzne</p>										
<p>Aktualność mapy                  1. Wywiad terenowy i wykonywanie pomiarów w dniu 11.06.2021                  2. Baza GESUT według danych PODGiK w dniu 14.09.2021                  3. Zgodność mapy w treści ewidencyjnej z operatem technicznym ID ..... lub                  4. Baza EGIB według danych PODGiK w dniu 14.09.2021</p>	<p><b>REJESTRACJA</b></p> <p>Poświadczam, że niniejszy dokument został opracowany w wyniku prac geodezyjnych i kartograficznych, których rezultaty zawiera operat techniczny pozytywnie zweryfikowany. Jednocześnie informuję, że jestem świadomy odpowiedzialności karnej za złożenie fałszywego oświadczenia.</p> <table border="1"> <tr> <td>Identyfikator zgłoszenia prac geodezyjnych</td> <td>GGO.6640.2044.2021</td> </tr> <tr> <td>Organ służby geodezyjnej, który otrzymał zgłoszenie</td> <td>Starosta Ostrowski</td> </tr> <tr> <td>Wykonawca prac geodezyjnych</td> <td>Zakład Geodezyjny Norbert Rakowiecki</td> </tr> <tr> <td>Nr oraz data sporządzenia dokumentu zawierającego wynik pozytywnej weryfikacji</td> <td>Protokół weryfikacji nr 3 z dnia 15.12.2021</td> </tr> <tr> <td>Imię i nazwisko oraz nr uprawnień zawodowych kierownika prac</td> <td>Michał Raczyński upr. Nr: 9675, zakres 1,2</td> </tr> </table>	Identyfikator zgłoszenia prac geodezyjnych	GGO.6640.2044.2021	Organ służby geodezyjnej, który otrzymał zgłoszenie	Starosta Ostrowski	Wykonawca prac geodezyjnych	Zakład Geodezyjny Norbert Rakowiecki	Nr oraz data sporządzenia dokumentu zawierającego wynik pozytywnej weryfikacji	Protokół weryfikacji nr 3 z dnia 15.12.2021	Imię i nazwisko oraz nr uprawnień zawodowych kierownika prac	Michał Raczyński upr. Nr: 9675, zakres 1,2
Identyfikator zgłoszenia prac geodezyjnych	GGO.6640.2044.2021										
Organ służby geodezyjnej, który otrzymał zgłoszenie	Starosta Ostrowski										
Wykonawca prac geodezyjnych	Zakład Geodezyjny Norbert Rakowiecki										
Nr oraz data sporządzenia dokumentu zawierającego wynik pozytywnej weryfikacji	Protokół weryfikacji nr 3 z dnia 15.12.2021										
Imię i nazwisko oraz nr uprawnień zawodowych kierownika prac	Michał Raczyński upr. Nr: 9675, zakres 1,2										
<p>Na mapie do celów projektowych wskazano następujące projekty sieci uzbrojenia terenu skoordynowane na Naradzie Koordynacyjnej w PODGiK:                  1. 1301/2020 - proj.k,                  2. 50/2015 - proj.e,                  3. 345/2015 - proj.e.</p>	<p>Kierownik jednostki wykonawstwa geodezyjnego:                  inż. Norbert Rakowiecki</p>										
<p>Informacje dodatkowe:                  zakres pomiaru:                  1. Redakcja mapy zgodna z rozporządzeniem MAiC: z dnia 21.10.2015r. (Dz. U. 2015, poz. 1938) z dnia 02.11.2015r. (Dz. U. 2015, poz. 2028)                  2. Mapa sporządzona została zgodnie z rozp. MSWiA z dnia 09.11.2011r. (Dz.U. nr 263 poz. 1572)                  3.1. Opracowanie nie dotyczy przypadku opisanego w §79 ust. 5 rozp. MSWiA z dnia 09.11.2011r. (Dz.U. nr 263 poz. 1572)                  3.2. Mapa zgodna z przepisami §79 ust. 5 rozp. j.w.                  4. Nie ustalono służebności gruntowej określonej §80 ust.4 rozp. MSWiA z dnia 09.11.2011r. (Dz.U. 263 poz 1572)                  5. Mapa nadaje się do celów projektowych w zakresie pomiaru.                  6. Wszystkie trwałe obiekty budowlane podlegają wytyczeniu przez jednostkę wykonawstwa geodezyjnego.</p>											

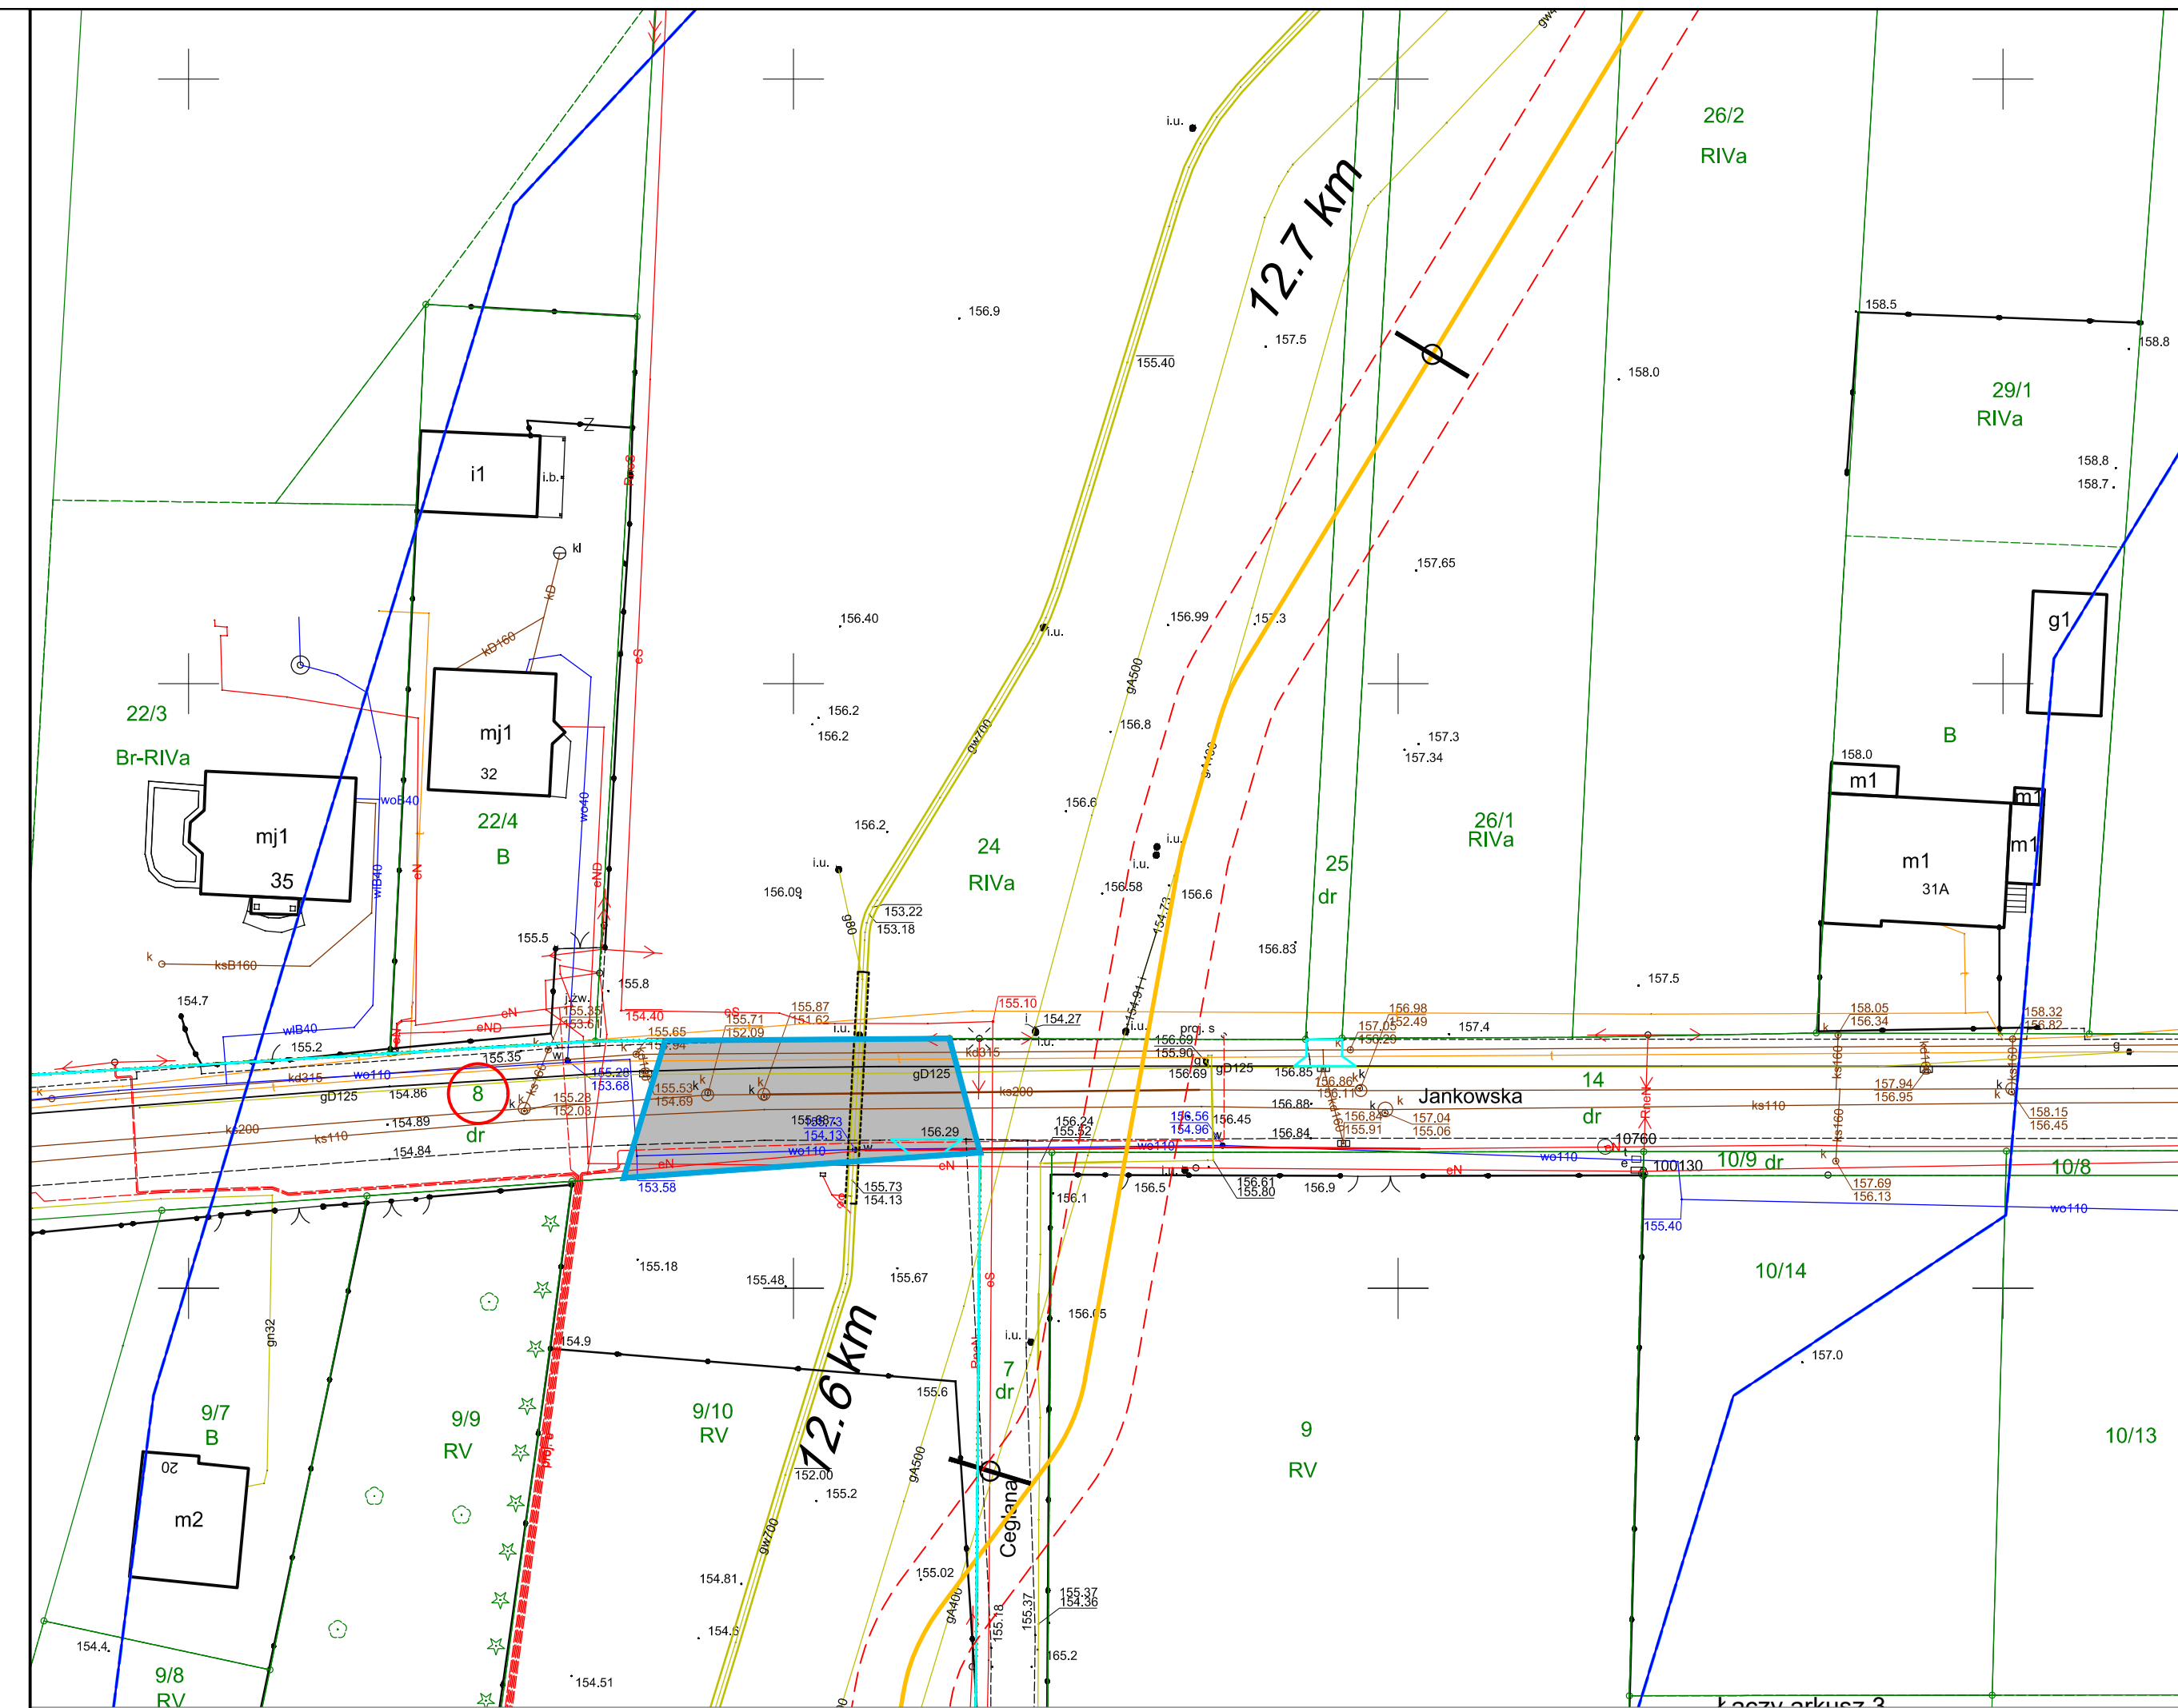

**Legenda**

- Odcinki gazociągu DN 400 do przebudowy
- Granica terenu objętego wnioskiem w ramach Art. 6 ust. 1 pkt 1) Ustawy (Dz. U. 2021 poz. 1836) tożsama z granicą terenu objętego Inwestycją.
- Trasa istniejącego gazociągu DN 400
- Kilometr trasy gazociągu
- Granice strefy kontrolowanej dla przebudowywanego gazociągu DN400 - 8 m (4 m od osi gazociągu) wg Rozporządzenia Ministra Gospodarki z dnia 26.04.2013 (Dz. U. z 2013 poz. 640) z późn.zm.
- Teren objęty wnioskiem, dla którego decyzja ma wywołać skutek, o którym mowa w art. 24 ust 1b Ustawy (Dz. U. 2021 poz. 1836)
- Oznaczenie nieruchomości w granicach terenu objętego wnioskiem
- Tymczasowe zjazdy z dróg oraz drogi dojazdowe do terenu robót
- Granica obrębu ewidencyjnego
- Zakres aktualizacji mapy do celów projektowych

<p>Inwestor                  Operator Gazociągów Przesyłowych GAZ-SYSTEM Spółka Akcyjna                  ul. Mszczonowska 4, 02-337 Warszawa                  Oddział w Poznaniu</p>		<p>Wykonawca dokumentacji                  PdS Projekt sp. z o.o.                  ul. Antoniego Wiwulskiego 12,                  51-629 Wrocław</p>	
<p>Nazwa inwestycji                  Przebudowa odcinka gazociągu DN 400 Odolanów - Adamów</p>			
<p>Tytuł rysunku                  Granice terenu objętego wnioskiem.                  Działka nr 8 obręb Przygodzice, gmina Przygodzice.</p>	<p>Wersja                  1</p>	<p>Data                  12.2022</p>	<p>Skala                  1:500</p>
<p>Branża instalacyjna                  Projektant                  Sprawdzający                  Kierownik projektu                  Opracował</p>	<p>Imię i nazwisko                  Roman Kłosowski                  Zbigniew Widuch                  Jacek Ożóg</p>	<p>Nr uprawnień                  DOŚ/2135/PBS/16                  92/97/UW                  ---</p>	<p>Podpis  </p>
<p>Stadium                  DULI</p>	<p>Nr opracowania                  033.004</p>	<p>Branża                  Gazownicza</p>	<p>Nr rysunku                  210</p>