


MAPA DO CELÓW PROJEKTOWYCH
SKALA 1:500

Sekcje mapy: 6.196.13.22.3.3; 6.196.13.22.3.1.6.196.13.22.1.3; 6.196.13.22.1.1.6.196.13.17.3.3
1) Województwo wielkopolskie
Powiat: złotowski
Jednostka ewidencyjna :303103_5 Krajenka - Obszar Wiejski
Obręb ewidencyjny : 0065 Obręb Wiejski Krajenka dz. 1315, 0081 Czajcze-Leśnik dz. 192/2, 201, 202, 0082 Śmiardowo Krajenka dz. 710, 0083 Podróżna dz. 142, 0085 Krajenka dz. 232
2) Oznaczenie kancelaryjne zgłoszenia pracy geodezyjnej: GN-OD.664.1.0226.2018
3) Nazwa układu współrzędnych prostokątnych płaskich: 2000/18; wysokości Kronstadt 86
4) Oznaczenie obszaru, który był przedmiotem aktualizacji:
5) Służebności gruntowe mające wpływ na zagospodarowanie gruntów zlokalizowanych w granicach inwestycji: nie sprawdzono
6) Kontur użytku gruntowego, który nie jest ujawniony w bazie danych ewidencyjnych gruntów i budynków: brak
Uwagi: Nie wyklucza się istnienia w terenie innych nie wykazanych na niniejszej mapie urządzeń podziemnych, które nie były zgłoszone do inwentaryzacji.

GEO DETA
Eugeniusz Rafajczyk
załw. GUNIK 4773
ul. Szkolna 4/12, tel. (065) 991 0041
86-200 Chojmno

GEO-CAD
Adrian Banasz
ul. Włocławska 4/8
87-100 Toruń
tel. 664 413 088
NIP 8791531110
REGON 341069832

Powiadza się, że niniejszy dokument został opracowany w wyniku prac geodezyjnych i kartograficznych, których rezultaty zawiera operat techniczny wpisany do ewidencji materiałów państwowego zasobu geodezyjnego i kartograficznego
STAROSTA ZŁOTOWSKI
7.30231.2019.109
(identyfikator ewidencji materiałów zasobu - operatu technicznego)
2019-01-22
(Data wpisania do ewidencji materiałów zasobu)
mgr inż. Eugeniusz Rafajczyk
GEO DETA - projektant
(Imię, nazwisko i podpis osoby reprezentującej organ)



LEGENDA:

- linię określającą granice terenu niezbędnego dla obiektów budowlanych, w tym:
 - linię rozgraniczającą teren drogi wojewódzkiej
 - linię rozgraniczającą teren drogi powiatowej
 - linię rozgraniczającą teren drogi gminnej
 - linię określającą zakres budowy lub przebudowy zjazdów
 - linię określającą zakres budowy lub przebudowy sieci uzbrojenia terenu
 - linię określającą zakres budowy lub przebudowy innych dróg publicznych
 - linię określającą obowiązki rozbiórki istniejących obiektów budowlanych nieprzewidywanych do użytkowania
 - istniejące granice działek
 - numery działek po podziale przewidzianych pod drogę wojewódzką
 - numery działek po podziale przewidzianych pod drogę powiatową
 - numery działek po podziale przewidzianych pod drogę gminną
 - numery działek po podziale pozostających u dotychczasowego właściciela
 - istniejące numery działek
 - działki ulegające podziałom
 - działki będące własnością Województwa Wielkopolskiego
 - działki do przejęcia w całości
 - działki, na których ustala się obowiązek budowy lub przebudowy sieci uzbrojenia terenu
 - działki, na których ustala się obowiązek budowy lub przebudowy innych dróg publicznych
 - działki, na których ustala się obowiązek budowy lub przebudowy zjazdów
 - działki, na których ustala się obowiązek rozbiórki istniejących obiektów budowlanych nieprzewidywanych do użytkowania
- branża drogowa:
 - krawężnik jezdni
 - opokom
 - krawężnik
 - krawężnik obronny
 - obrzeża
 - krawężnik trapezowy
 - ściek z kostki betonowej
 - krawężnik z betonu asfaltowego
 - krawężnik podocza - osł drogi
 - miejsce przeznaczone pod wiatę przystankową
 - przepust
 - ściek
 - rozbiórka
 - skarpny
 - umocnienie skarp i dna rowu kostką kamienną 9/11
- branża zielona:
 - istniejące drzewa
 - istniejące grupy drzew
 - istniejące krzewy
 - obrzeża
 - istniejące lasy
 - branża sanitarna:
 - projektowana studnia kanalizacji deszczowej
 - projektowany wylot do rowu lub ciek
 - projektowana kanalizacja deszczowa
 - branża teletechniczna:
 - proj. sieć telekomunikacyjna napowietrzna
 - proj. sieć telekomunikacyjna kablowa
 - proj. sieć elektroenergetyczna napowietrzna nn 0,4kV
 - projektowany kabel elektroenergetyczny nn 0,4kV
 - projektowana rura ochronna rozbiórka
 - branża energetyczna:
 - proj. złącza kablowo-pomiarowe/ proj. szafa oświetleniowa
 - projektowany słup elektroenergetyczny
 - projektowany słup oświetlający przejście dla pieszych
 - istniejąca oprawa w nowej lokalizacji
 - zieleni przeznaczona do wycinki
 - projektowane drzewa
 - projektowane krzewy
 - istniejące ogrodzenie wymagające regulacji wysokościowej rozbiórka
 - wpust
 - projektowany wodociąg
 - proj. hydrant nadziemny
 - proj. rura osłonowa
 - proj. rura ochronna
 - projektowana studnia kablowa
 - rozbiórka
 - proj. słup teletechniczny
 - proj. szafa oświetleniowa
 - projektowany słup elektroenergetyczny
 - projektowany słup oświetlający przejście dla pieszych
 - istniejąca oprawa w nowej lokalizacji

Fundusze Europejskie		Rzeczpospolita Polska		Urząd województwa wielkopolskiego		Unia Europejska	
ZAMAWIAJĄCY/INWESTOR:				Województwo Wielkopolskie - Wielkopolski Zarząd Dróg Wojewódzkich			
al. Niepodległości 34				al. Wilczak 51			
61-714 Poznań				61-623 Poznań			
JEDNOSTKA PROJEKTOWA:		VOESSING					
VOESSING		Voessing Polska Sp. z o.o. ul. Grobla 17/5, 61-859 Poznań					
NAZWA INWESTYCJI: Rozbudowa drogi wojewódzkiej nr 190 na odcinku od skrzyżowania z drogą wojewódzką nr 188 w miejscowości Krajenka do skrzyżowania z drogą krajową nr 10 - etap I od km 53,50 do km 53,52							
FAZA PROJEKTU: PROJEKT BUDOWLANY							
Tytuł: PB.DW190.PZT.11.1. PROJEKT ZAGOSPODAROWANIA TERENU							
BRANŻA: OPRACOWANIE WIELOBRANŻOWE							
NAZWA RYSUNKU: PLAN ZAGOSPODAROWANIA TERENU							
FUNKCJA:	IMIĘ I NAZWISKO	SPECIALNOŚĆ I NR UPRAWNIENI	PODPIS				
GŁÓWNY PROJEKTANT	mgr inż. Radosław Grajek	K0101190877	[Podpis]				
SPRACOWUJĄCY	mgr inż. Marcin Hermanowski	K0101190877	[Podpis]				
PROJEKTANT	mgr inż. Marcin Pymda	K0101190877	[Podpis]				
SPRACOWUJĄCY	mgr inż. Damian Jakubowski	K0101190877	[Podpis]				
PROJEKTANT	mgr inż. Czesław Ptaszek	K0101190877	[Podpis]				
SPRACOWUJĄCY	inż. Wiesław Kopernik	K0101190877	[Podpis]				
PROJEKTANT	mgr inż. Anna Józefowicz	K0101190877	[Podpis]				
SPRACOWUJĄCY	inż. Agnieszka Luczak	K0101190877	[Podpis]				
DATA:	NR UWAG:	NR RYSUNKU:	SKALA:				
12.2020	570106.WDZP18	910115.WDZP20	2,4	1:500			