

Przebieg linii i rozwiązań dokumentu został oparty na danych geodezyjnych i planach sytuacyjnych, które nie były zgłoszone do inwentaryzacji, lub o których brakuje informacji w materiałach technicznych. Oznaczenia i informacje o obiektach budowlanych mających wpływ na zagospodarowanie terenu, zlokalizowanych w granicach projektowej inwestycji, wnoszone na mapę na podstawie zgłoszeń w KW - oznaczone kolorem brązowym. Oznaczenia i granice planu uchyb gruntowego, który nie jest oparty na danych geodezyjnych i brakuje informacji, brakuje oznaczeń czarnymi kropkami osnowy geodezyjnej. Mapa podlega ochronie. Zgodnie z art. 48 ust. 1, pkt 3 ustawy z dnia 17 maja 1980r. Prawo geodezyjne i kartograficzne (Dz.U.z. 2010r., poz.2052), nie (...) niszczą, uszkodzą i przemniejszą znaki geodezyjne (...) podlega karze grzywny.



STAROSTA GOSTYŃSKI
P.3004.2021.1286
07.07.2022r.
mgr inż. Rafał Kwaśniewski

MAPA DO CELÓW PROJEKTOWYCH
Skala 1:500

GN.GK.6640.1327.2022
Miejscowość: Gostyń

GISPRO
ul. Świdzińska 10
60-100 Poznań
tel. +48 61 232 00 00
www.gispro.pl

Nazwa wykonawcy: KOBYLARNIA S.A.
Rafał Kwaśniewski, nr uprawnień: 22067
07.07.2022 r. Rafał Kwaśniewski
Dział: PWT i NAWISZKI, Branża: Infrastruktura i Transport

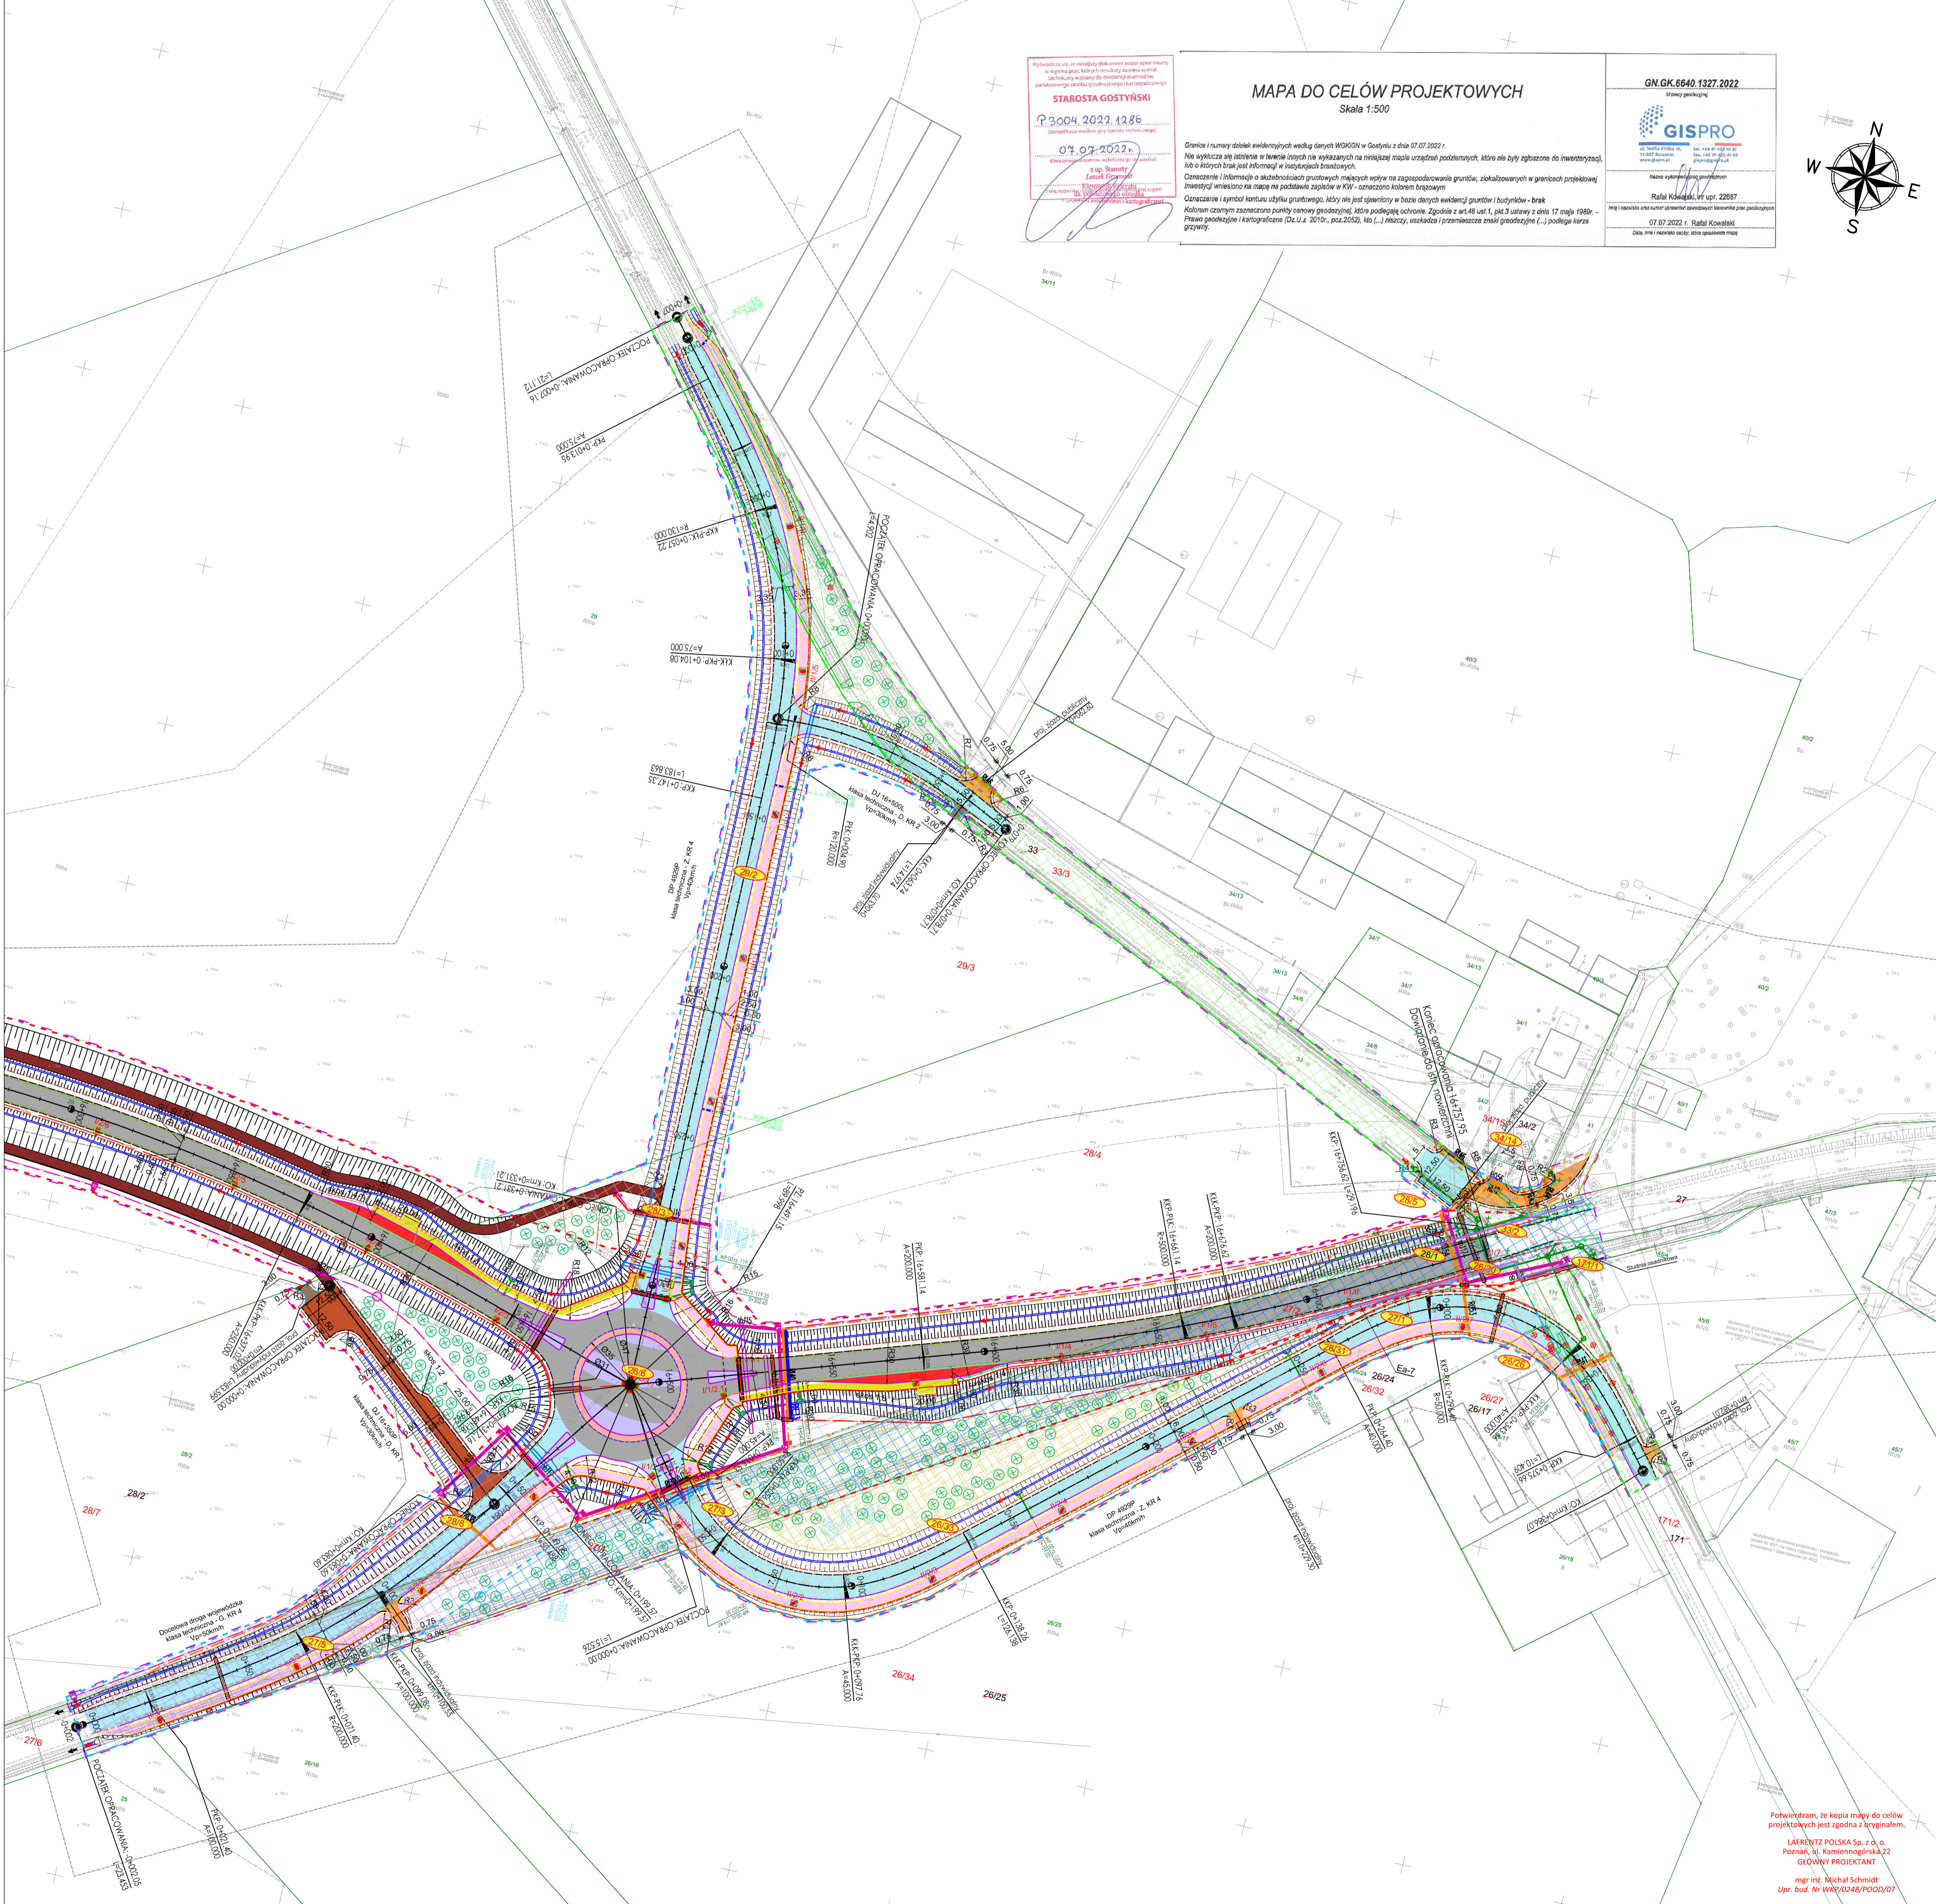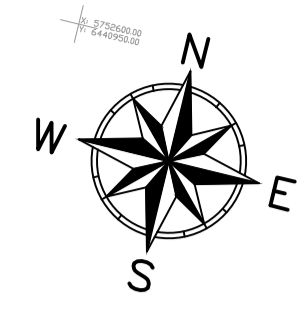

INWESTOR:		Skarb Państwa - Generalny Dyrektor Dróg Krajowych i Autostrad			
		działający przez Generalną Dyрекcyję Dróg Krajowych i Autostrad Oddział w Poznaniu, ul. Siemiradzkiego 5a, 60-763 Poznań			
WYKONAWCA:		MIRBUD S.A. (Lider Konsorcjum) Kobylarnia S.A. (Partner Konsorcjum) ul. Zakole 1, 86-061 Brzoza			
USŁUGODAWCA PROJEKTOWY:		LAFRENTZ POLSKA sp. z o.o. ul. Kamiennogórska 22, 60-179 Poznań			
Nr umowy: O.PO.D-3.2411.137.2020 z dnia 30.06.2021 r.		Branża: PZT	Stadium: Projekt Budowlany	Rewizja: 11	Nr rysunku: 2
Zadanie:		Zaprojektowanie i budowa obwodnicy miejscowości Gostyń w ciągu drogi krajowej nr 12			Arkusze: 16
Tom:		TOM I Projekt zagospodarowania terenu PODTOM I.2 Projekt zagospodarowania terenu - część rysunkowa			Skala: 1:1 000
Nazwa rysunku:		Projekt zagospodarowania terenu			Data: 07-2022
Stanowisko:	Imię i nazwisko:	Branża:	Specjalność:	Nr uprawnień:	Podpis:
Projektant	mgr inż. Michał Schmidt	Drogowa	Drogowa	WKP/0248/POOD/07	
Projektant	mgr inż. Mariusz Kos	Drogowa	Drogowa	WKP/0295/POOD/12	
Projektant	mgr inż. Ewa Kmieć	Drogowa	Konstruktynobudowlana	7131/58/P/2001	
Projektant	mgr inż. Mateusz Jarzembowski	Drogowa	Drogowa	WKP/0288/POOD/21	
Sprawdzający	mgr inż. Tomasz Sobczak	Drogowa	Drogowa	WKP/0096/POOD/04	
Projektant	mgr inż. Jakub Kozłowski	Mostowa	Mostowa	WKP/0112/POOD/09	
Projektant	mgr inż. Piotr Rakowicz	Mostowa	Mostowa	WKP/0309/POOD/09	
Sprawdzający	mgr inż. Tomasz Bielazik	Mostowa	Mostowa	WKP/0307/POOD/09	
Projektant	mgr inż. Marek Merkwicz	Elektryczna	Elektroenergetyczna	MAP/0048/PWBE/17	
Sprawdzający	mgr inż. Patryk Parol	Elektryczna	Elektroenergetyczna	LUB/0127/PWBE/20	
Projektant	tech. Janusz Borowczyk	Telekomunikacyjna	Telekomunikacyjna	0129/96/U	
Sprawdzający	mgr inż. Paweł Karolczak	Telekomunikacyjna	Telekomunikacyjna	WKP/0328/PWOT/08	
Projektant	mgr inż. Igor Zamirski	Sanitarna	Sanitarna	263/DOŚ/08	
Sprawdzający	mgr inż. Marcin Paździierz	Sanitarna	Sanitarna	132/DOŚ/12	
Projektant	mgr Agnieszka Błaszczak	Zieleń	Zieleń	-	
Sprawdzający	mgr Adrianna Przyłuska	Zieleń	Zieleń	PIE 122	
Projektant	mgr inż. Ewa Kmieć	Konstrukcja/Rozbiórki	Konstruktynobudowlana	7131/58/P/2001	
Sprawdzający	mgr inż. Ewa Cieluba	Konstrukcja	Konstruktynobudowlana	7131/189/P/2002	

Potwierdzam, że kopia mapy do celów projektowych jest zgodna z oryginałem.

LAFRENTZ POLSKA Sp. z o.o.
Poznań, ul. Kamiennogórska 22
GŁÓWNY PROJEKTANT

mgr inż. Michał Schmidt
Upr. bud. Nr WKP/0248/POOD/07