

Mapa do celów projektowych
 ZG-OUG.4104.7113.2017
 Arkusz 1(4)

skala 1: 500
 Sekcja: 6.179.11.23.4.4;
 6.179.11.24.3.3.4; 4.1.4.2.4.4
 6.179.11.25.3.3.4.4.3
 6.179.11.05.1.2.2.1

KADEX Inżynieria Sp. z o.o.
 ul. Santocka 7a, 60-411 Poznań
 tel. (61) 306 79 01
 email: biuro@kadex.poznan.pl
 NIP 761-185-79-99 REGON 30697624

PREZYDENT MIASTA POZNAŃA
 P.3064.2018.4.3998
 03.12.2018
 Z up. Prezydenta Miasta Poznania
 Krzysztof Jakubowski
 Starszy Inspektor

mgr inż. Łukasz Filipowski
 GEODETA UPRAWNIONY
 nr uprawnień zawodowych GGK 19030


Układ współrzędnych prostokątnych płaskich: PL-2000
 Układ wysokościowy: Amsterdam

Zgodnie z § 79 Rozporządzenia Ministra Spraw Wewnętrznych i Administracji z dnia 9 listopada 2011 r., w sprawie standardów technicznych wykonywania geodezyjnych pomiarów sytuacyjnych i wysokościowych oraz opracowywania i przekazywania wyników tych pomiarów do państwowego zasobu geodezyjnego i kartograficznego (Dziennik ustaw nr 263, poz. 1572) nie wykonano aktualizacji użytków gruntowych.

Kolorem pomarańczowym zaznaczono punkty osnowy geodezyjnej, które podlegają ochronie. Zgodnie z art. 48 pkt 3 ustawy z dnia 17 maja 1989r. Prawo geodezyjne i kartograficzne, kto (...) niszczy, uszkadza i przemieszcza znaki geodezyjne (...) podlega karze grzywny.

nie ustalono
 brak

Tereny zamknięte PKP

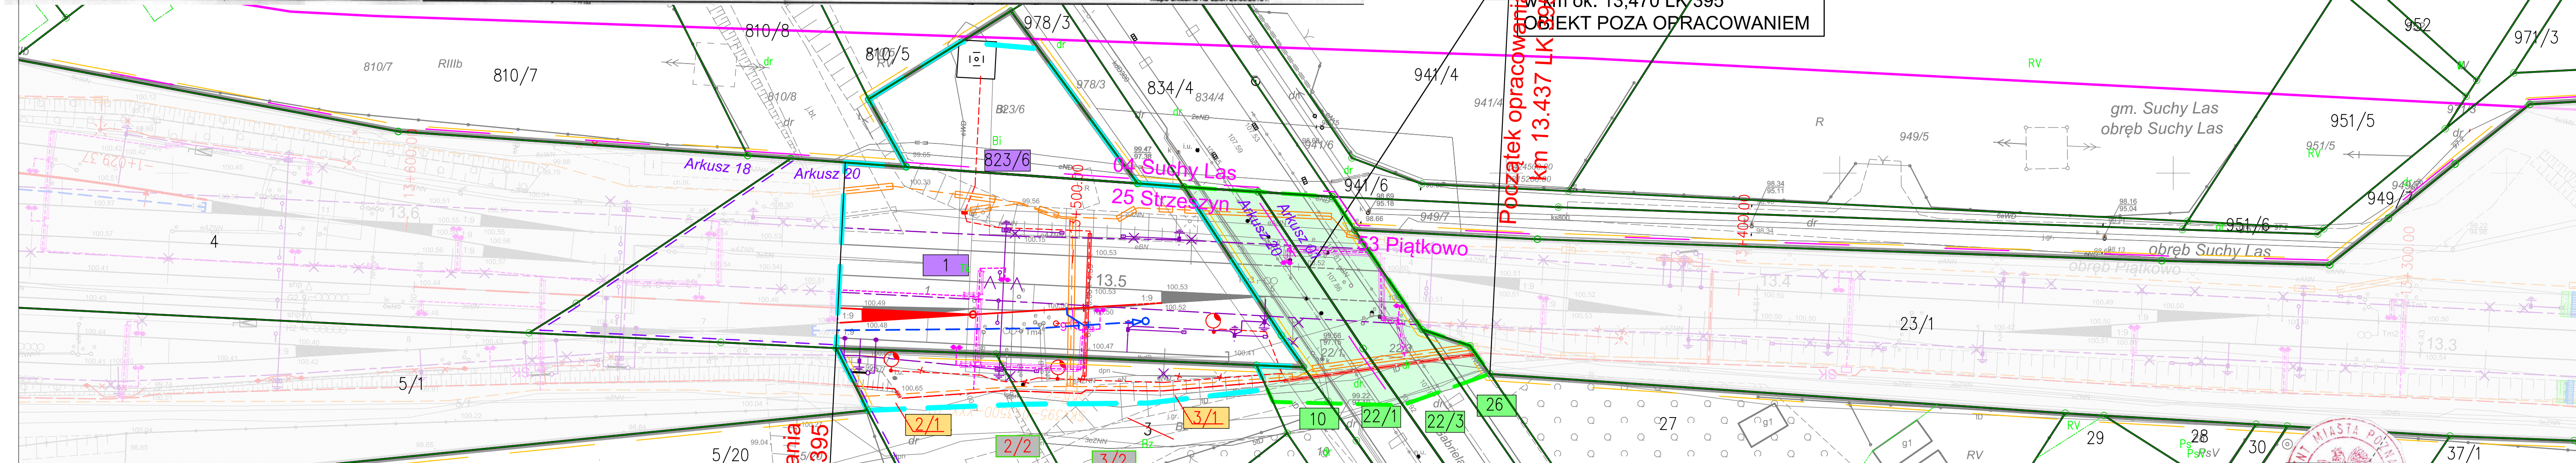

LEGENDA
 obiekty wyłączone z rozporządzenia RDO1 z 2016r.

- zapora przejazdu kolejowego
- sygnalizator świetlny przejazdowy
- rozjazd zwyczajny mechaniczny
- numer rozjazdu
- odciąż
- słup trakcji elektrycznej
- tarcza manewrowa
- dalszy przebieg nieznan
- samoczynne hamowanie pociągów
- kilometr stabilizowany
- hektometr stabilizowany
- wartość międzytorza
- hektometr niestabilizowany

18.0
 17.8

Schemat łączenia arkuszy mapy

Arkusz 2

Szkie orientacji

Schemat łączenia arkuszy mapy

Arkusz 2

Mapa do celów projektowych
 ZG-OUG.4104.1664.2019
 Arkusz 2(2)

skala 1: 500

Sekcja: 6.179.10.20.4.4; 6.179.10.25.2.2; 6.179.11.21.1.1; 6.179.11.21.1.2;
 6.179.11.21.1.4; 6.179.11.23.4.3; 6.179.11.23.4.4

Miasto Poznań
 Jedn. ewid. (identyfikator) : Miasto Poznań (306401_1)
 Obręb (identyfikator) : 306401_1_0025 STRZESZYŃ

Układ współrzędnych prostokątnych płaskich: PL-2000
 Układ wysokościowy : Amsterdam

Zgodnie z § 79 Rozporządzenia Ministra Spraw Wewnętrznych i Administracji z dnia 9 listopada 2011 r., w sprawie standardów technicznych wykonywania geodezyjnych pomiarów sytuacyjnych i wysokościowych oraz opracowywania i przekazywania wyników tych pomiarów do państwowego zasobu geodezyjnego i kartograficznego (Dziennik ustaw nr 263, poz. 1572) nie wykonano aktualizacji użytków gruntowych.

Kolorem pomarańczowym zaznaczono punkty osnowy geodezyjnej, które podlegają ochronie. Zgodnie z art. 48 pkt 3 ustawy z dnia 17 maja 1989r. Prawo geodezyjne i kartograficzne, kto (...) niszczy, uszkadza i przemieszcza znaki geodezyjne (...) podlega karze grzywny.

nie ustalono
 brak

Tereny zamknięte PKP

Sporządził:

kadex
 KADEX INŻYNIERIA SP. Z O.O.

mgr inż. Łukasz Filipowski
 GEODETA UPRAWNIONY
 nr uprawnień zawodowych GGK 19030

PREZYDENT MIASTA POZNAŃA
 P.3064.2019.2.300
 15.05.2019
 Z up. Prezydenta Miasta Poznania
 Krzysztof Jakubowski
 Starszy Inspektor

Mapa aktualna na dzień 28.03.2019r.

Karta rejestracyjna cyfrowej kopii mapy (wtórnika)

OBIEKT:
 Linia kolejowa 395 Zieliniec-Kiekrz
 km -0.019-20.886

woj. wielkopolskie
 pow. M. Poznań, poznański
 gm. M. Poznań, Koziegłowy, Suchy Las, Rokietnica
 obr. Główniec, Karolin, Główna, Koziegłowy, Naramowice
 Naramowice, Piątkowo, Morasko, Kiekrz dr. nr w zasięgu

SKALA: 1 : 500
 Układ współrzędnych: prostokątnych płaskich 2000 strefa 6
 Poziom odniesienia wysokości: Amsterdam
 Mapa zasadnicza :

Kierownik roboty: mgr inż. Łukasz Filipowski
 GEODETA UPRAWNIONY
 nr uprawnień zawodowych GGK 19030
 (imię, nazwisko, nr i zakres uprawnień)

Wykonano w ramach pracy geodezyjnej:
DER nr: KNPo2.6310.1277.2017

Mapę do celów projektowych sporządzono przy wykorzystaniu:
 1. Mapy sytuacyjno-wysokościowej terenów zamkniętych
 2. Danych branżowych części uzbrojenia podziemnego
 3. Pomiaru zalewny wysokości i pomiarów przyrody oraz pomiaru innych obiektów wskazanych przez projektanta.

W zakresie opracowania znajdują się punkty osnowy geodezyjnej nr: 395.001, 395.002, 395.003, 395.999, 400.000

Na mapie do celów projektowych wykazano następujące uzgodnione przez KZUDP projekty sieci uzbrojenia terenu:
 brak

Informacje dodatkowe:
 1. zalewny pomiaru.
 2. Redakcja znaków zgodna z instrukcją techniczną K-1 (1998r.) i standardem GK-1
 3. Redakcja znaków zgodna z rozporządzeniem MAC z dn. 02.11.2015r. w sprawie bazy danych obiektów topograficznych oraz mapy zasadniczej (Dz. U. z 2015r., poz. 2028)
 4. Skala kartometryczności mapy do celów projektowych jest zgodna z przepisami instrukcji technicznej K-1 (Podstawowa Mapa Kraju z 1998r.)
 5. Wzrostła i inne obiekty budowlane podlegają wyłączeniu przez jednostkę wykonawczą geodezyjną.
 6. Nie wyklucza się istnienia w terenie obiektów uzbrojenia, o którym brak było informacji branżowych i nie zostało odnotowane w czasie inwentaryzacji geodezyjnej.

Uzbrojenie opracowano na podstawie:
 1. Danych branżowych - z literą B.
 2. Pośredniego ustalenia przebiegu aparatury elektromagnetycznej - z literą A.
 3. Bezpośrednich pomiarów powykonawczych - bez litery.

W związku z tym w częściach 1 i 2 nie gwarantuje się kompletności, a dokładność pokłazenia uzbrojenia na mapie może być niższa od dokładności kartometrycznej mapy.

Mapa sytuacyjno-wysokościowa do celów projektowych

Wykonano dnia 02.07.2018

PKP S.A. Oddział Gospodarowania Nieruchomościami w Poznaniu Kolejowy Ośrodek Dokumentacji Geodezyjnej i Kartograficznej w Poznaniu
 W obszarze oznaczonym na mapie linią potwierdzono w terenie aktualność treści kolejowej mapy sytuacyjno-wysokościowej. Dokumenty potw. dziające
 02.09.2018
 K.N.R. 2.6310.1277.2017
 Niniejsza mapa może służyć do celów projektowych
 Poznań, dn. 02.09.2018

GEODETA UPRAWNIONY
 mgr inż. Zbigniew Felkowski
 nr uprawnień zawodowych GGK 9101

NACZELNIK