

Załącznik nr 1 do decyzji
Wojewody Wielkopolskiego
znak IR-III.747.7.2023.10
zgodnie z datą w podpisie

z up. Wojewody Wielkopolskiego
Kierownik Oddziału Inwestycji
i Zagospodarowania Przestrzennego

Dokument wydany w postaci elektronicznej i podpisany
kwalifikowanym podpisem elektronicznym.




Mapa opracowana w oparciu o mapę
zasadniczą, wydaną przez
Prezydenta Miasta Poznania, Zarząd
Geodezji i Katastru Miejskiego GEOPOZ,
licencja nr:
ZG-OUG.41020.410.2022_306401_1_CL2
z dnia 17.02.2022r.

Zabudowa dennic
na czas remontu
Spoina gwarantowana

Likwidacja Króćca
pkt nr 1

Króciec balonowy LOR

Króciec spustowy TOR 2"

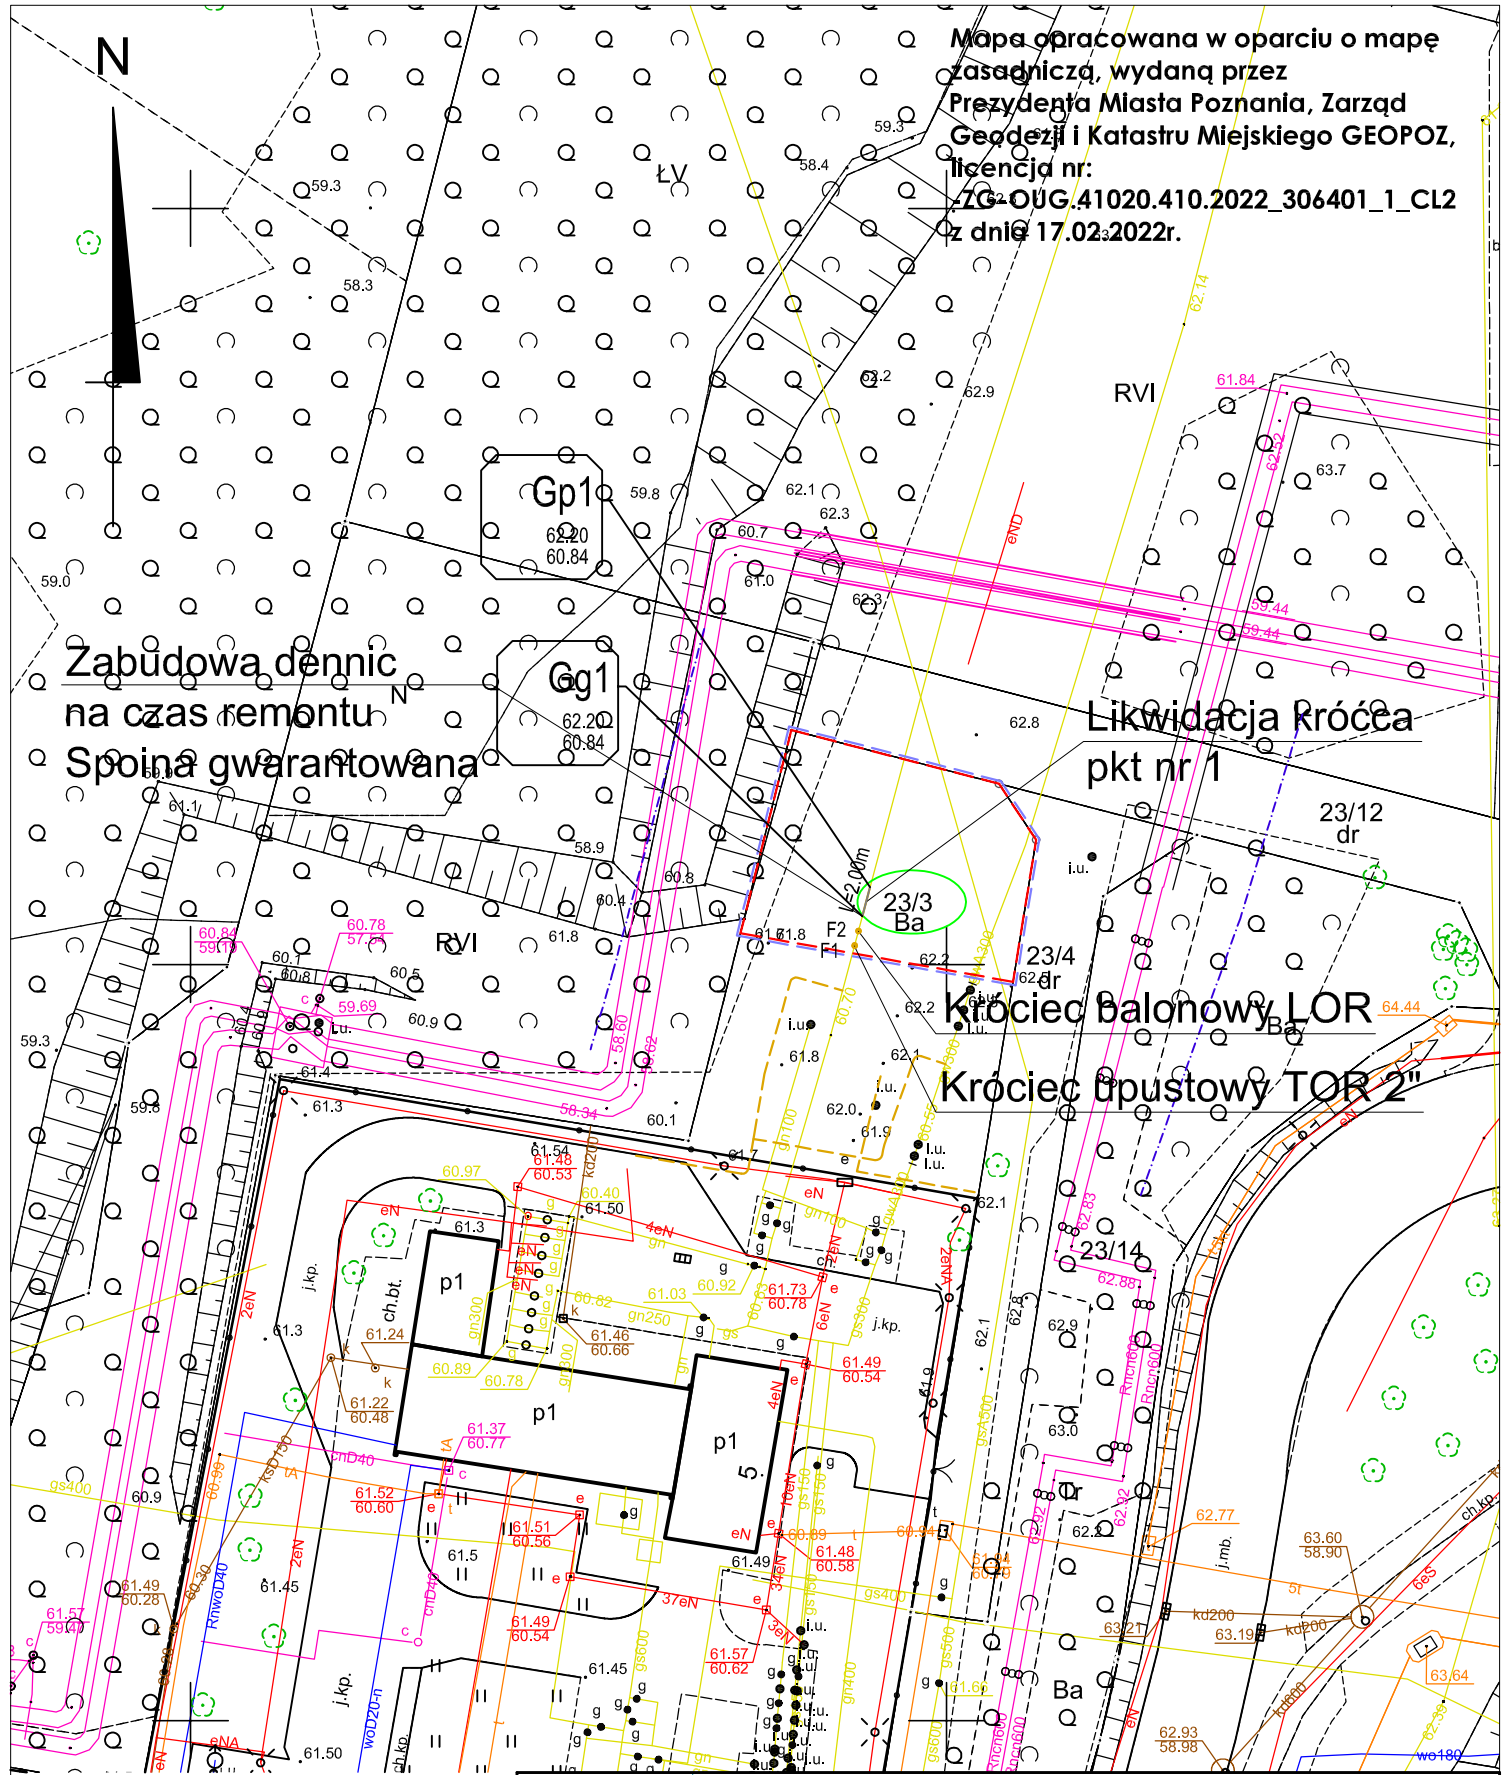

LEGENDA:

- projektowany gazociąg - część do remontu
- strefa kontrolowana projektowanego gazociągu
- granica pasa montażowego/oddziaływania robót
- granice terenu objętego wnioskiem
- strefa kontrolowana od istniejących gazociągów




PROJEKTOWANIE I NADZÓR BUDOWLANY
ul. Krakowska 26, 32-660 Chętków
biuro@projektowanieinadzor.pl tel. 600 297 235

Temat: PRZEBUDOWA I REMONT GAZOCIĄGU W/C DN300 JANIKOWO - POZNAŃ (ODBOCZKA POZNAŃ II) - LIKWIDACJA NIECZYNNYCH KRÓĆCÓW I TRÓJNIKA - CZĘŚĆ II		Lokalizacja: Poznań, Karolin, Koziegłowy, Janikowo	
Projektant: mgr inż. Andrzej Szatyński upr. bud. SLK/3348/PWOS/10 w spec. instalacyjnej		Inwestor: OGP GAZ-SYSTEM S.A. ul. Mszczonowska 4, 02-337 Warszawa	
Sprawdzający:		Podpis:	Branża: SANITARNA
Tytuł rys.: PROJEKT ZAGOSPODAROWANIA TERENU PKT 1		Skala: 1:500	Data: styczeń 2023
		Nr rys.: S-02	Faza: DUL
			Nr str.:

N



Mapa opracowana w oparciu o mapę zasadniczą, pochodzącą z zasobu Starosty Poznańskiego, licencji nr:
 -GKG.GZE.4002.3761.2022_3021_CL2 z dnia 28.02.2022r.
 -GKG.GZE.4002.20207.2022_3021_CL2 z dnia 25.10.2022r.

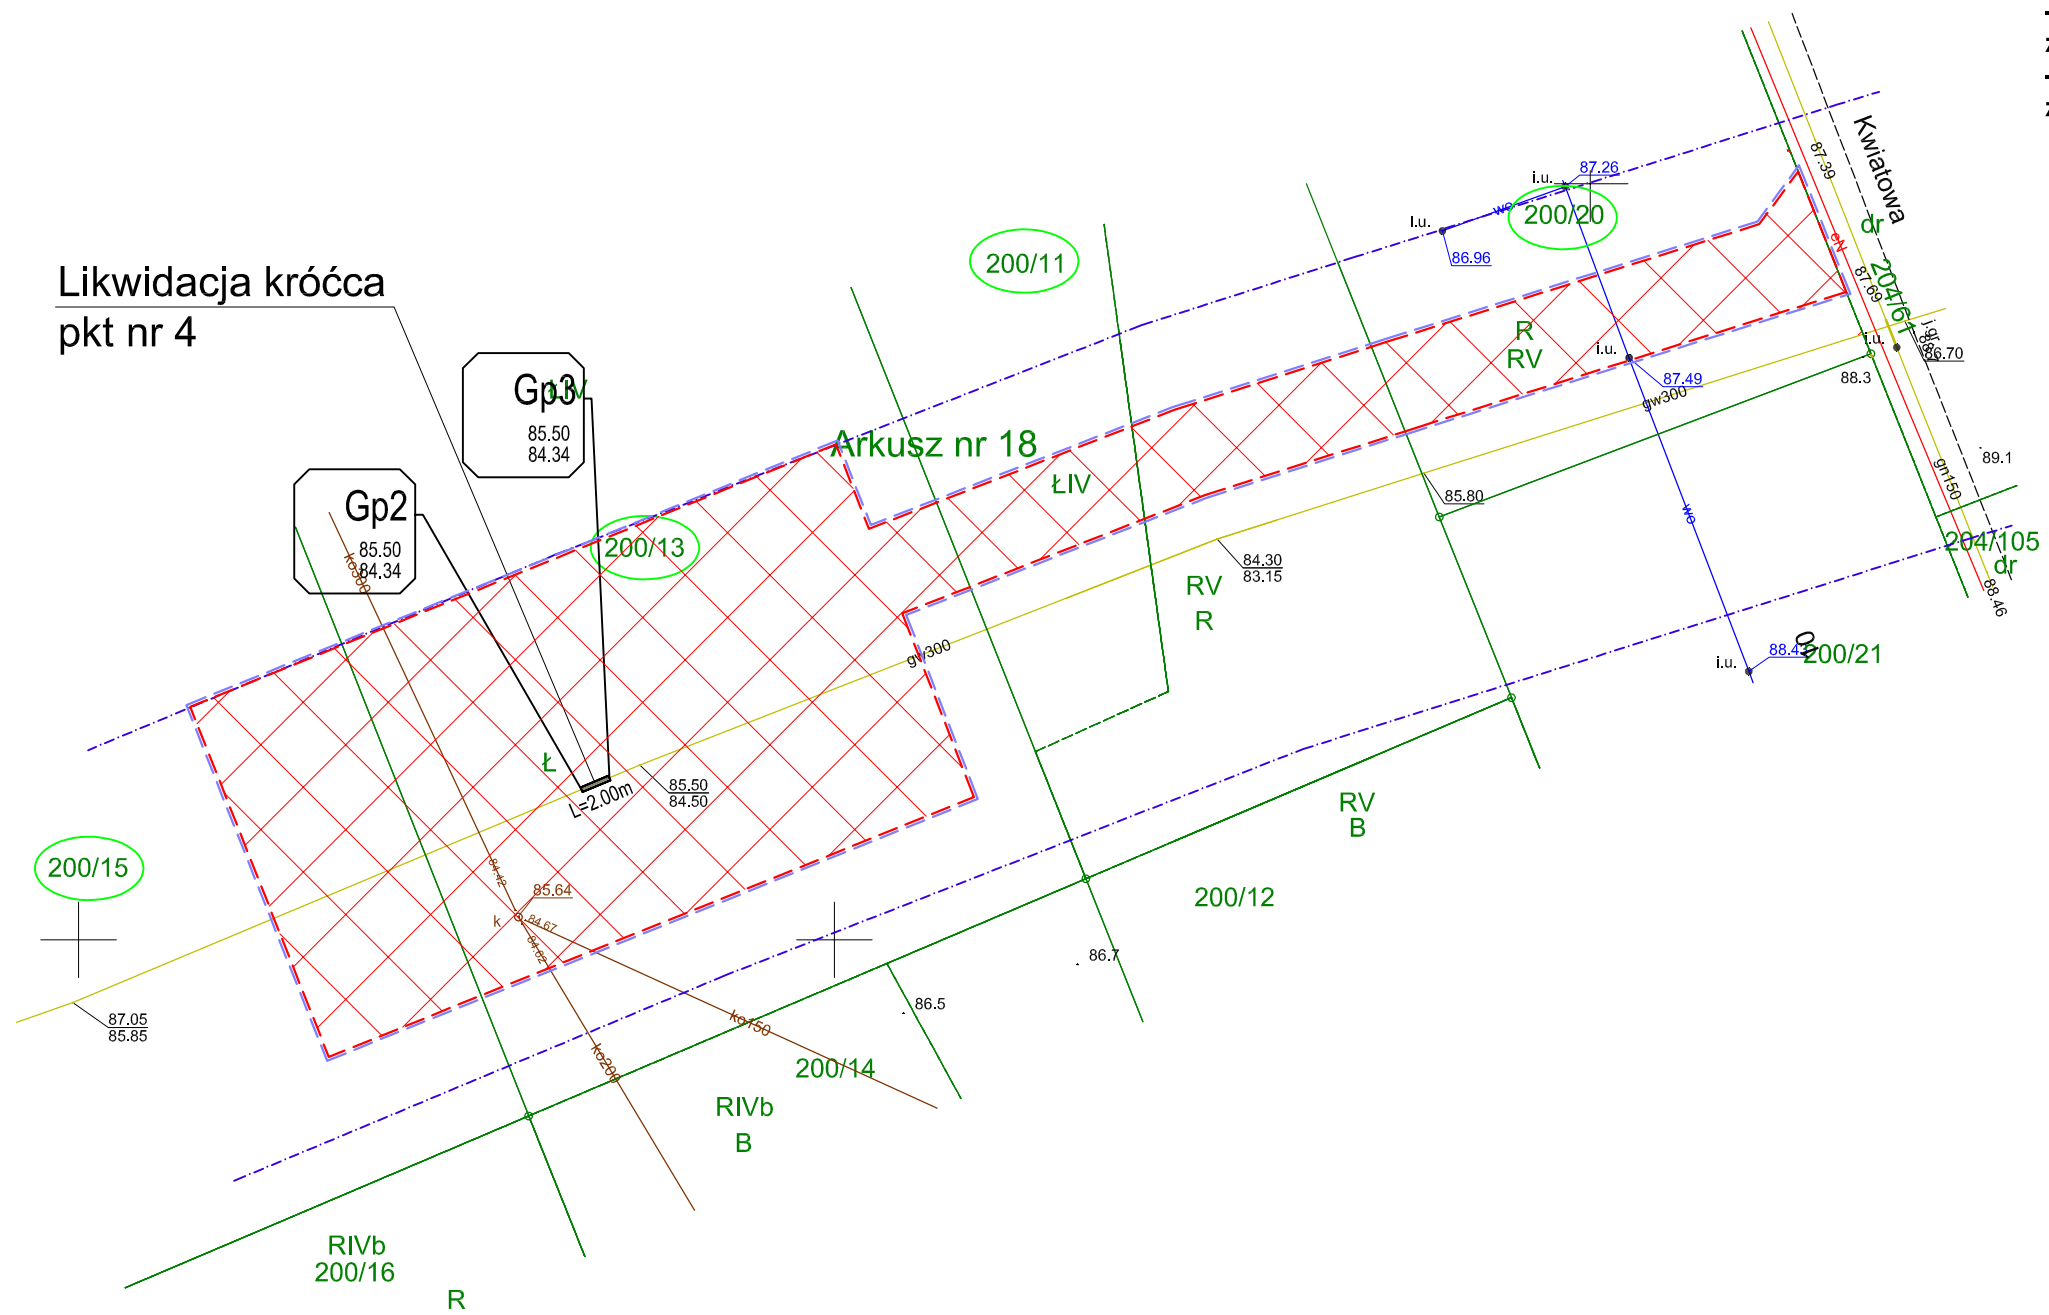

Likwidacja króćca pkt nr 4

LEGENDA:

- projektowany gazociąg - część do remontu
- - - strefa kontrolowana projektowanego gazociągu
- - - granica pasa montażowego/oddziaływania robót
- granice terenu objętego wnioskiem
- - - strefa kontrolowana od istniejących gazociągów
- ▨ Granice obszaru, w stosunku do którego decyzja o ustaleniu lokalizacji inwestycji w zakresie terminalu ma wywołać skutek, o którym mowa w art. 24 ust. 1b ustawy

		PROJEKTOWANIE I NADZÓR BUDOWLANY ul. Krakowska 26, 32-660 Chelmek biuro@projektowanieinadzor.pl tel. 600 297 235	
		Temat: PRZEBUDOWA I REMONT GAZOCIĄGU W/C DN300 JANIKOWO - POZNAŃ (ODBOCZKA POZNAŃ II) - LIKWIDACJA NIECZYNNYCH KRÓĆCÓW I TRÓJNIKA - CZĘŚĆ II	
Inwestor: OGP GAZ-SYSTEM S.A. ul. Mszczonowska 4, 02-337 Warszawa		Lokalizacja: Poznań, Karolin, Koziegłowy, Janikowo	
Projektant: mgr inż. Andrzej Szatyński upr. bud. SLK/3348/PWOS/10 w spec. instalacyjnej	Podpis:	Branża: SANITARNA	
Sprawdzający:	Podpis:	Data: styczeń 2023	
Tytuł rys.: PROJEKT ZAGOSPODAROWANIA TERENU PKT 4	Skala: 1:500 Nr rys.: S-03	Faza: DUL	Nr str.:

Mapa opracowana w oparciu o mapę zasadniczą, wydaną przez Prezydenta Miasta Poznania, Zarząd Geodezji i Katastru Miejskiego GEOPOZ, licencje nr:
-ZG-OUG.41020.410.2022_306401_1_CL2 z dnia 17.02.2022r.
-ZG-OUG.41020.2898.2022_306401_1_CL2 z dnia 24.10.2022r.

N

Likwidacja króćca
pkt nr 5

Gp5
110.95
109.35

Gp4
110.95
109.35

8/3
LsV

8/1
LsV

8/2
LsV

RVI

5/12
RVI

Bi

p1

37

RV

LEGENDA:

- projektowany gazociąg - część do remontu
- strefa kontrolowana projektowanego gazociągu
- granica pasa montażowego/oddziaływania robót
- granice terenu objętego wnioskiem
- strefa kontrolowana od istniejących gazociągów
- Granice obszaru, w stosunku do którego decyzja o ustaleniu lokalizacji inwestycji w zakresie terminalu ma wywołać skutek, o którym mowa w art. 24 ust. 1b ustawy



PRZEBUDOWA I REMONT GAZOCIĄGU W/C DN300 JANIKOWO - POZNAŃ (ODBOCZKA POZNAŃ II) - LIKWIDACJA NIECZYNNYCH KRÓĆCÓW I TRÓJNIKA - CZĘŚĆ II

Projektant: mgr inż. Andrzej Szatyński
upr. bud. SŁK/3348/PWOS/10 w spec. instalacyjnej

Sprawdzający:

Tytuł rys.: **PROJEKT ZAGOSPODAROWANIA TERENU PKT 5**

PROJEKTOWANIE I NADZÓR BUDOWLANY
ul. Krakowska 26, 32-660 Chełmek
biuro@projektowanieinadzor.pl tel. 600 297 235

Lokalizacja: Poznań, Karolin, Koziegłowy, Janikowo	Podpis: [blank]	Branża: SANITARNA
Investor: OGP GAZ-SYSTEM S.A. ul. Mszczonowska 4, 02-337 Warszawa	Podpis: [blank]	Data: styczeń 2023
Skala: 1:500	Format: DUL	Nr rys.: S-04

N



Mapa opracowana w oparciu o mapę zasadniczą, pochodzącą z zasobu Starosty Poznańskiego, licencja nr: -GKG.GZE.4002.3760.2022_3021_CL2 z dnia 28.02.2022r.

Likwidacja trójkąta, zaworu oraz odcinka rurociągu pkt nr 7

Gg2
71.94
70.85

x1
ch.kp.
gw300
gw150
i.u. g
i.u. g

Gp7
99.34
97.74

Gp8
71.94
70.85

Gp6
99.24
97.74

RIVb
R
34/1

34/2
Ba

Króciec upustowy TOR 2"

Króciec balonowy LOR

Zabudowa dennicy na czas remontu Spoina gwarantowana

Wymiana szafki PIs

Arkusz nr 6 0005

Likwidacja króćca pkt nr 6

28/2

RIVb
R

- LEGENDA:**
- projektowany gazociąg - część do remontu
 - - - strefa kontrolowana projektowanego gazociągu
 - - - granica pasa montażowego/oddziaływania robót
 - - - granice terenu objętego wnioskiem
 - - - strefa kontrolowana od istniejących gazociągów



PROJEKTOWANIE I NADZÓR BUDOWLANY
ul. Krakowska 26, 32-660 Chełmek
biuro@projektowanieinadzor.pl tel. 600 297 235

Temat: **PRZEBUDOWA I REMONT GAZOCIĄGU W/C DN300 JANIKOWO - POZNAŃ (ODBOCZKA POZNAŃ II) - LIKWIDACJA NIECZYNNYCH KRÓĆCÓW I TRÓJNIKA - CZĘŚĆ II**

Projektant: mgr inż. Andrzej Szatyński
upr. bud. SLK/3348/PWOS/10 w spec. instalacyjnej

Sprawdzający:

Tytuł rys.: **PROJEKT ZAGOSPODAROWANIA TERENU PKT 6, 7**

Lokalizacja: Poznań, Karolin, Koziegłowy, Janikowo

Inwestor: **OGP GAZ-SYSTEM S.A.**
ul. Mszczonowska 4, 02-337 Warszawa

Podpis: [Blank]

Podpis: [Blank]

Data: styczeń 2023

Skala: 1:500

Nr rys.: S-05

Faza: **DUL**

Nr str.: [Blank]