


**Załącznik**  
**do decyzji Wojewody Wielkopolskiego**  
**z dnia 17 września 2021 r.**  
**(znak: IR-III.747.22.2020.8)**  
**o zmianie decyzji o ustaleniu lokalizacji**  
**strategicznej inwestycji w zakresie sieci przesyłowej**

z up. Wojewody Wielkopolskiego  
**Marcin Karpiński**  
Zastępca Dyrektora  
Wydziału Infrastruktury i Rolnictwa

*Dokument podpisany kwalifikowanym podpisem elektronicznym.*



Zgodnie z art. 12b ust. 5a-5c ustawy z dnia 17 maja 1989 r. Prawo geodezyjne i kartograficzne (t.j. Dz.U.2020.276 z późn. zm.)

**OŚWIADCZENIE**

Jestem świadomy odpowiedzialności karnej za złożenie fałszywego oświadczenia.

Powiadzam, że niniejszy dokument został opracowany w wyniku prac geodezyjnych i kartograficznych zgłoszonych pod nr: GK.6642.2479.2019 do PODGiK w Nowym Tomyślu, których rezultaty zawiera operat techniczny pozytywnie zweryfikowany protokołem nr: z dnia 02-11-2020 r.

Wykonawca prac: MGGP Aero Sp. z o.o. 33-100 Tarnów, ul. Kaczkowskiego 6  
Kierownik prac: Grzegorz Nowak, nr uprawnień zawodowych – 19943

Dokument podpisany przez  
Grzegorz Nowak  
Data: 2020.11.03  
10:10:56 CET



**ZAKRES OPRACOWANIA**

- Nie ustalono służebności gruntowych z uwagi na charakter inwestycji.
- Kontur użytku gruntowego, koloru czerwonego, opisany (L.S. Lz Rp) nie jest ujawniony w bazie danych ewidencji gruntów i budynków.
- Obiekty oznaczone symbolem [O] stanowią krzewy.
- Redakcja znaków zgodna z rozporządzeniem MAiC z dnia 2 listopada 2015 r. w sprawie bazy danych obiektów topograficznych oraz mapy zasadniczej.
- Nie wykluca się istnienia w terenie sieci uzbrojenia poszerzonego, nie zgłoszonych do inwentaryzacji lub o których brak jest informacji w treści materiałów z OGDGiK.

Nr ark. mapy: 8(28) Poziom odc. Kroszatek 66 Układ współrzędnych 2000 Szteta 5 Skośce: 5 179.30.12.3 5 179.30.17.1 5 179.30.17.2 Wój. wielkopolskie Pow. nowotomyski Gmina Lewak - Oszar Wąjski 201502_5 Obchł: Zpewo 201502_5 0016		<b>MAPA DO CELÓW PROJEKTOWYCH</b> Skala 1:1000 Powstała na podstawie: 1. Cyfrowej i rastrowej mapy zasadniczej pozyskanej z PODGiK 2. Pomiaru uzupełniającego wykonanego metodą fotogrametryczną skaningu laserowego 1/brzojskiej 3. Danych z ewidencji gruntów i budynków 4. Projektowanych sieci uzbrojenia terenu.	ID ZGŁOSZENIA PRACY: GK.6642.2479.2019 Wykonawca: MGGP Aero Sp. z o.o. 33-100 Tarnów, ul. Kaczkowskiego 6 telefon: 71 4 631 50 00, 631 80 100 e-mail: kontakt@mgsaero.com Kierownik prac: Grzegorz Nowak upraw. zaw. 19943 Opracował:
--	--	---	---

- LEGENDA:**
- Oś i skrajne przewody projektowanej linii napowietrznej 400 kV Baczyna - Plewiska
  - Granice pasa technicznego projektowanej linii 400 kV (2 x 35 m)
  - Granica terenu objętego zmianą decyzji
  - Granice działek ewidencyjnych
  - 310/9 Numer działki ewidencyjnej objętej wnioskiem
  - Projektowany słup przelotowy linii napowietrznej 400 kV
  - Projektowany słup mocny linii napowietrznej 400 kV
  - Część nieruchomości, w stosunku do których decyzja o ustaleniu lokalizacji strategicznej inwestycji w zakresie sieci przesyłowej ma wywołać skutek, o którym mowa w art. 22 ust. 1- ograniczenie stałe

<b>ELBUD PROJEKT</b> <b>ENERGOPROJEKT</b> <b>POZNAŃ S.A.</b>		Projekt: E785 Form: Zmiana -1 Linia napowietrzna 400 kV Baczyna - Plewiska
Opracował: 08.2021 inż. Joanna Krymmer Projektował: 08.2021 inż. Karol Brodzicki Sprawdził: 08.2021 inż. Krzysztof Wojciechowski	Data: inż. Joanna Krymmer Data: inż. Karol Brodzicki Data: inż. Krzysztof Wojciechowski	Podpis: [Signature] Podpis: [Signature] Podpis: [Signature]
Skala: 1:1000 Nr rysunku: 785-PB-75 Arkusz: 1	Zmiana: 1	Arkusz: -