


Poświadczam, że niniejszy dokument został opracowany w wyniku pociągów decyzyjnych i kategoryzacji, których rezultaty zawiera on: opierał się wyłącznie na poświadczonych dowodach i badaniach informacyjnych, że prima wiodącej odpowiedzialności karną za dokonanie fałszywego oświadczenia	GE.U.6640.3599.2023
Identyfikacja zgłoszenia przez decyzyjnych	Szanowna Gwardia!
Opis skutku decyzyjnych, który otrzymał zgłoszenie	Stawozna Gwardia!
Wskazanie przez decyzyjnych	GEODETA SZYMANSKI mgr inż. Piotr Szymański
Nie oświadcza o sporządzeniu dokumentu zawierającego wyniki pociągów wyrażający	Protokół weryfikacji 30-2 z dnia 14.02.2024r.
Inne i uwagi co do uwzględnienia zawiadomień karnością przez	Piotr Szymański Nr sprawy: 23477

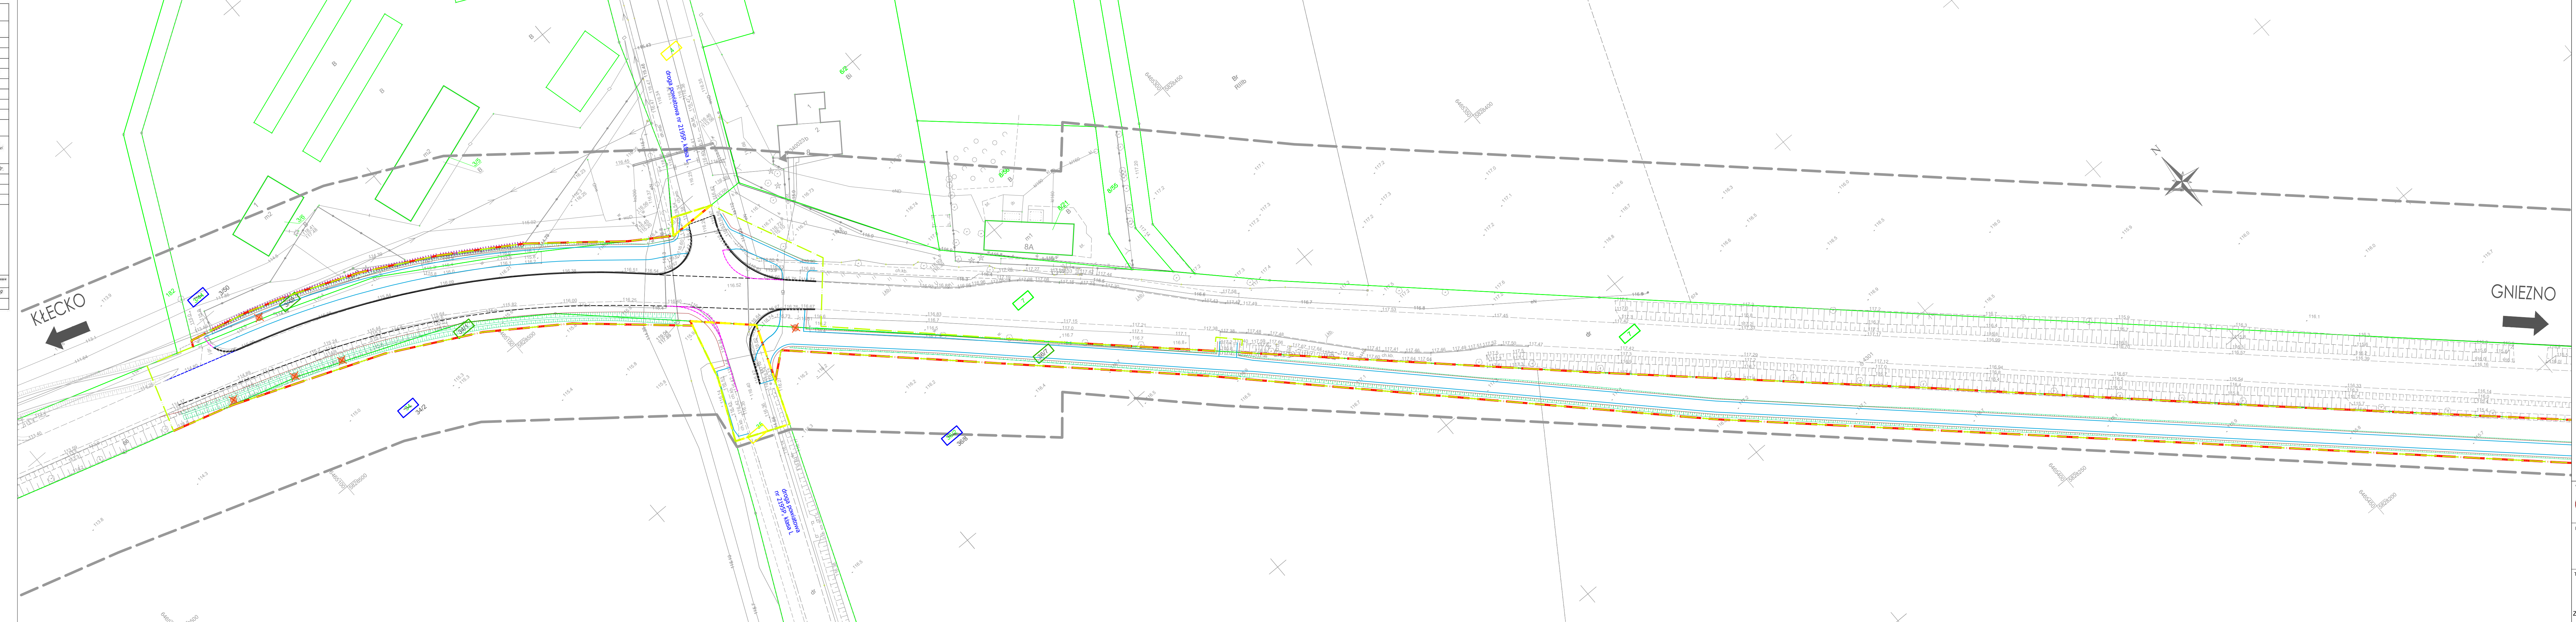
  

Poświadczam, że niniejszy dokument został opracowany w wyniku pociągów decyzyjnych i kategoryzacji, których rezultaty zawiera on: opierał się wyłącznie na poświadczonych dowodach i badaniach informacyjnych, że prima wiodącej odpowiedzialności karną za dokonanie fałszywego oświadczenia	GE.U.6640.3599.2023
Identyfikacja zgłoszenia przez decyzyjnych	Szanowna Gwardia!
Opis skutku decyzyjnych, który otrzymał zgłoszenie	Stawozna Gwardia!
Wskazanie przez decyzyjnych	GEODETA SZYMANSKI mgr inż. Piotr Szymański
Nie oświadcza o sporządzeniu dokumentu zawierającego wyniki pociągów wyrażający	Protokół weryfikacji 30-2 z dnia 06.02.2024r.
Inne i uwagi co do uwzględnienia zawiadomień karnością przez	Piotr Szymański Nr sprawy: 23477


 








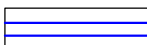

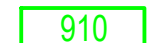






  




Signed by:  
Podpisano przez:  
Piotr Jan Szymański  
Data: 2024-02-08 09:05



## LEGENDA:

-  - proj. krawężnik betonowy, typ uliczny 20x30x100cm, koloru szarego
-  - proj. krawężnik betonowy, typ uliczny 20x30x100cm (obniżony h=2cm, przejazdy dla rowerów h=0cm)
-  - proj. obrzeże betonowe 8x30x100 cm
-  - proj. opornik betonowy 12x25x100 cm (wtopiony)
-  - proj. krawężnik betonowy 20x22x100cm (najazdowy)
-  - proj. krawężń pobocza
-  - ogrodzenie po przestawieniu
-  - proj. profilowanie rowu
-  - proj. przepust z rur PEHD
-  - drzewa przewidziane do wycinki
-  910 - nr działek przeznaczonych pod inwestycję - teren który jest własnością Województwa
-  907 - nr działek przeznaczonych pod inwestycję do podziału
-  105/46 - nr działek po podziale przeznaczonych pod inwestycję
-  105/48 - nr działek po podziale poza inwestycją
-  961 - nr działek przeznaczonych pod inwestycję - teren niezbędny do dokonania przebudowy dróg innych kategorii
-  907 - nr działek przeznaczonych pod inwestycję - teren, który w całości z mocy prawa staje się własnością Województwa
-  - GRANICA TERENU NIEZBĘDNEGO DLA OBIEKTÓW BUDOWLANYCH, W TYM:
-  - zakres inwestycji - linia rozgraniczająca
-  - zakres inwestycji - nieruchomości poza liniami rozgraniczającymi, dla których ustala się obowiązek dokonania przebudowy dróg innych kategorii

<b>WYKONAWCA</b>  Biuro Projektowa - Konsultingowe M&K - PROJEKT inż. Marcin Kuciak ul. Dąbki 146/E-1 650 Poznań tel. 61-415-29-21, 603-054-181	<b>Stadium</b>  <b>Tytuł rysunku</b>	<b>PROJEKT BUDOWLANY</b>  MAPA PRZEDSTAWIAJĄCA PROPONOWANY PRZEBIEG DROGI Z ZAZNACZONYM TERENEM NIEZBĘDNYM DLA OBIEKTÓW BUDOWLANYCH ORAZ ISTNIEJĄCE UZBROJENIE TERENU		
<b>INWESTOR</b>  Zarząd Województwa Wielkopolskiego al. Niepodległości 34 61-714 Poznań	<b>Stanowisko</b>  Projektant inż. Marcin Kuciak  Asystent projektanta inż. Marianna Krystek	<b>Imię i nazwisko</b>  inż. Marcin Kuciak  inż. Marianna Krystek	<b>Nr uprawnień</b>  WKP/0260/PWOD/08  -	<b>Specjalność</b>  Projektowanie i kierowanie robotami budowlanymi (bez ograniczeń w specjalności drogowej)  -
	<b>Sprawdzający</b>  mgr inż. Jacek Bromber	mgr inż. Jacek Bromber	WKP/0290/POOD/12	Projektowanie (bez ograniczeń w specjalności drogowej)
	<b>DATA:</b>	04.2025		SKALA: 1:500
	<b>BRANŻA:</b>	DROGOWA		ARKUSZ NUMER:

1