


MAPA DO CELÓW PROJEKTOWYCH ARKUSZ NR 12 z 13			
Oznaczenie kancelaryjne zgłoszenia pracy geodezyjnej		GK.U.6640.3899.2023	
Nazwa miejscowości		Dziatyn	Debnica
Jednostka evidencyjna	identyfikator	300305_5	300305_5
	nazwa	Klecko	Klecko
Obręb evidencyjny	identyfikator	300305_5.0008	300305_5.0007
	nazwa	Dziatyn	Debnica
Skala mapy		1:500	
Nazwa układu współrzędnych		prostokątnych	2000 południk 18
		układu wysokości	PL-EVRF2007-NH
Oznaczenie granic obszaru, który był przedmiotem aktualizacji		-----	
Informacja o służebnościach gruntowych mających wpływ na zagospodarowanie gruntów, zlokalizowanych w granicach projektowanej inwestycji		Wykonanie niniejszej mapy nie było poprzedzone ustaleniem dotyczącym ewentualnych służebności gruntowych, obciążających grunty położone w granicach projektowanej inwestycji budowlanej.	
Data opracowania mapy		4 grudnia 2023r.	
Działka nr		wg zasięgu	
Księga Wieczysta nr		wg zasięgu	
Powierzchnia		wg zasięgu	
GEODETA SZYMAŃSKI mgr inż. Piotr Szymański ul. Wierzbiczany 2C, 62-200 GNEZNO tel. 501 667 115, geodetaszymanski@o2.pl NIP 7842131019, REGON 301146368 sz uprawnień: 23477		GEODETA SZYMAŃSKI mgr inż. Piotr Szymański ul. Wierzbiczany 2C, 62-200 GNEZNO tel. 501 667 115, geodetaszymanski@o2.pl NIP 7842131019, REGON 301146368 sz uprawnień: 23477	
nazwa/imię i nazwisko wykonawcy podpis osoby reprezentującej wykonawcę		imię i nazwisko geodety uprawnionego, nr uprawnień i podpis geodety, który opracował mapę	
Nie wykazuje się składek w terenie innych urzędów państwowych, dla których brak było informacji branżowych i nie zostały identyfikowane w czasie przebiegu geodezyjnej operacji terenowej.			
Identyfikator materiału zasobu		P.3003.2024.769	
Data przyjęcia do zasobu		06.03.2024r.	

Pozwiamy, że niniejszy dokument został opracowany w wyniku prac geodezyjnych i kartograficznych, których rezultaty zawiera opisy techniczny poszczególnych elementów. Jednocześnie informuję, że jestem świadomy odpowiedzialności karnej za złożenie fałszywego oświadczenia.	
Identyfikator zgłoszenia prac geodezyjnych	GE.U.6640.3899.2023
Organ służby geodezyjnej, który otrzymał zgłoszenie	Starosta Gnieźnieński
Wykonawca prac geodezyjnych	GEODETA SZYMAŃSKI mgr inż. Piotr Szymański
Nr oraz data sporządzenia dokumentu zawierającego wynik pozytywny weryfikacji	Protokół weryfikacji Nr 3 z dnia 06.03.2024r.
Imię i nazwisko oraz nr uprawnień zawodowych kierownika prac	Piotr Szymański Nr uprawnień 23477




Signed by /
Podpisano przez:
Piotr Jan
Szymański
Date / Data:
2024-05-08 09:07

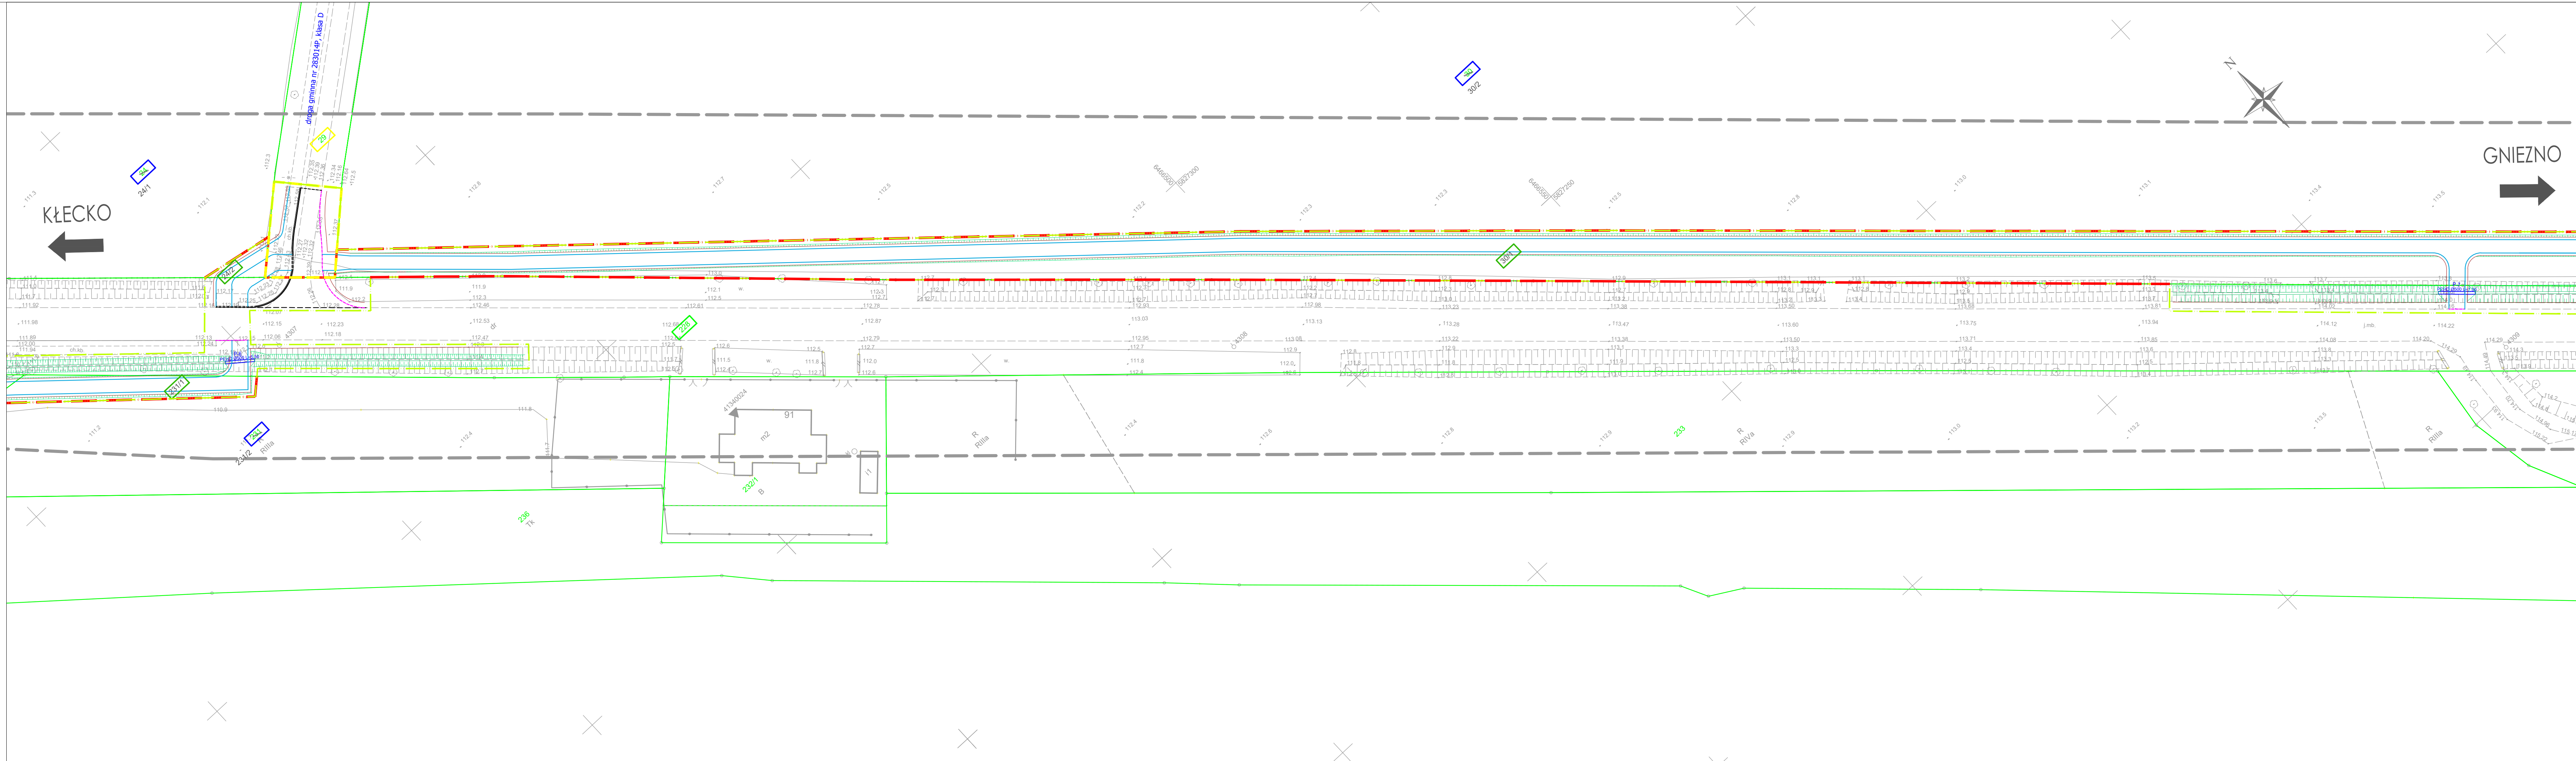

LEGENDA:

- proj. krawężnik betonowy, typ uliczny 20x30x100cm, koloru szarego
- proj. krawężnik betonowy, typ uliczny 20x30x100cm (obniżony h=2cm, przejazd dla rowerów h=0cm)
- proj. obrzeże betonowe 8x30x100 cm
- proj. opornik betonowy 12x25x100 cm (wtopiony)
- proj. krawężnik betonowy 20x22x100cm (najazdowy)
- proj. krawędź pobocza
- ogrodzenie po przestawieniu
- proj. profilowanie rowu
- proj. przepust z rur PEHD
- drzewa przewidziane do wycinki
- nr działek przeznaczonych pod inwestycję - teren który jest własnością Województwa
- nr działek przeznaczonych pod inwestycję do podziału
- nr działek po podziale przeznaczonych pod inwestycję
- nr działek po podziale poza inwestycją
- nr działek przeznaczonych pod inwestycję - teren niezbędny do dokonania przebudowy dróg innych kategorii
- nr działek przeznaczonych pod inwestycję - teren, który w całości z mocy prawa staje się własnością Województwa
- GRANICA TERENU NIEZBĘDNEGO DLA OBIEKTÓW BUDOWLANYCH, W TYM:
 - zakres inwestycji - linia rozgraniczająca
 - zakres inwestycji - nieruchomości poza liniami rozgraniczającymi, dla których ustala się obowiązek dokonania przebudowy dróg innych kategorii

WYKONAWCA  Biuro Projektowo - Konsultingowe MMA - PROJEKT inż. Marcin Kuciak ul. Długa 14B 61-480 Poznań tel. 61-415-25-21, 603-054-181	Stadium	PROJEKT BUDOWLANY			
	Tytuł rysunku	MAPA PRZEDSTAWIAJĄCA PROPONOWANY PRZEBIEG DROGI Z ZAZNACZONYM TERENEM NIEZBĘDNYM DLA OBIEKTÓW BUDOWLANYCH ORAZ ISTNIEJĄCE UZBROJENIE TERENU			
INWESTOR Zarząd Województwa Wielkopolskiego al. Niepodległości 34 61-714 Poznań	Stanowisko	Imię i nazwisko	Nr uprawnień	Specjalność	
	Projektant	inż. Marcin Kuciak	WKP/0260/PWOD/08	Projektowanie i kierowanie robotami budowlanymi bez ograniczeń w specjalności drogowej	
	Asystent projektanta	inż. Marianna Krystek	-	-	
TEMAT Rozbudowa drogi wojewódzkiej nr 190 w zakresie budowy ścieżki rowerowej Zadanie 1: Działyn - granica Gminy	Sprawdzający	mgr inż. Jacek Bromber	WKP/0290/POOD/12	Projektowanie bez ograniczeń w specjalności drogowej	
	DATA:	04.2025		SKALA: 1:500	
	BRANŻA:	DROGOWA		ARKUSZ NUMER:	4