
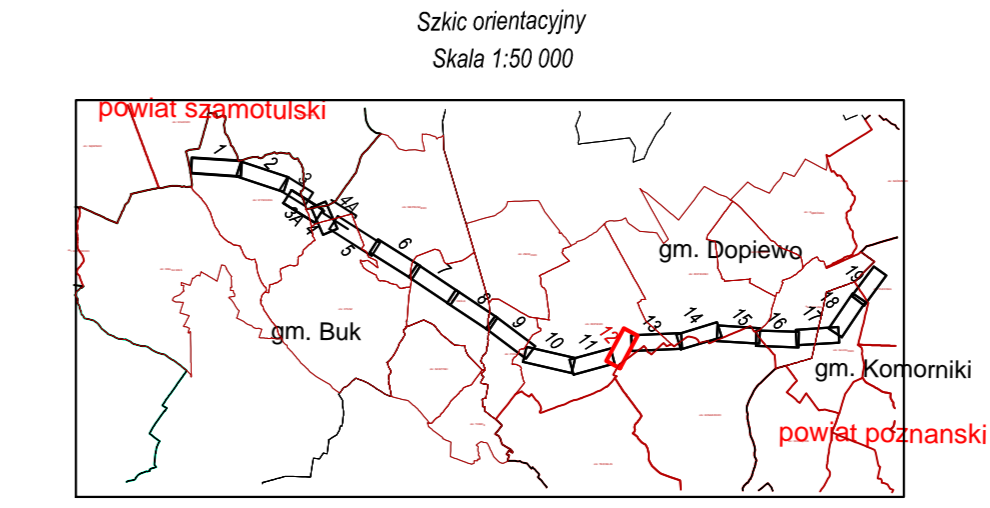


Zgodnie z art. 12b ust. 5a-5c ustawy z dnia 17 maja 1989 r. Prawo geodezyjne i kartograficzne (t.j. Dz.U.2020.276 z późn. zm.)

OŚWIADCZENIE

Jestem świadomy odpowiedzialności karnej za złożenie fałszywego oświadczenia.
 Poświadczam, że niniejszy dokument został opracowany w wyniku prac geodezyjnych i kartograficznych zgłoszonych pod nr: GKG.GZ.4071.10593.2019 do PDGIGK w Poznaniu, których rezultaty zawiera operat techniczny pozytywnie zweryfikowany protokołem nr: 1 z dnia 23-10-2020 r.
 Wykonawca prac: MGGP Aero Sp. z o.o. 33-100 Tarnów, ul. Kaczkowskiego 6
 Kierownik prac: Grzegorz Nowak, nr uprawnień zawodowych – 19943

Dokument podpisany przez
 Grzegorz Nowak
 Data: 2020.10.26
 07:26:50 CET

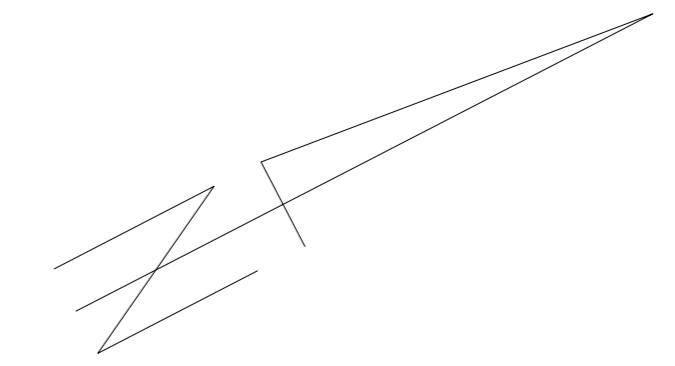

ZAKRES OPRACOWANIA

- Nie ustalono służebności gruntowych z uwagi na charakter inwestycji.
- Kontur użytku gruntowego, koloru czerwonego, opisany (Ls, Lz, Rp) nie jest ujawniony w bazie danych ewidencji gruntów i budynków.
- Obiekty oznaczone symbolem □ stanowią krzew.
- Redakcja znaków zgodna z rozporządzeniem MA/C z dnia 2 listopada 2015 r. w sprawie bazy danych obiektów topograficznych oraz mapy zasadniczej.
- Nie wyklucza się istnienia w terenie sieci uzbrojenia podziemnego, nie zgłoszonych do inwentaryzacji lub o których brak jest informacji w treści materiałów z ODGIGK.

Nr ark. mapy 12(19)	Przebieg odn. Kronszadt 86 Układ współrzędnych 2000 Strefa 6	MAPA DO CELÓW PROJEKTOWYCH Skala 1:1000	ID ZGŁOSZENIA PRACY: GKG.GZ.4071.10593.2019
Sekoje: 6.176.09.14.2 6.176.09.14.4	Woj. wielkopolskie Pow. poznański Gmina Dopiewa 302105_2 Obręb: Dopiewo 302105_2.0001	Powstała na podstawie: 1. Cyfrowej mapy zasadniczej pozyskanej z PDGIGK 2. Pomiaru uzupełniającego wykonanego metodą fotogrametryczną, skaningu laserowego i laserodalmii 3. Danych z ewidencji gruntów i budynków 4. Projektowanych sieci uzbrojenia terenu.	Wykonawca: MGGP Aero Sp. z o.o. 33-100 Tarnów, ul. Kaczkowskiego 6 tel/fax 81 74 631 80 00, 631 80 08 e-mail: kontakt@mggpaero.com Kierownik prac: Grzegorz Nowak upraw. zaw. 19943 Opracował: Tarnów dn. 2020-09-23
Miejscowość: Dopiewo			

LEGENDA:

- Oś i skrajne przewody projektowanej linii napowietrznej 400 kV Baczyzna - Plewiska
- Granice pasa technologicznego projektowanej linii 400 kV (2 x 35 m)
- Linia rozgraniczająca teren inwestycji objęty wnioskiem
- Granice działek ewidencyjnych
- 310/9 Numery działek ewidencyjnych objętych wnioskiem
- Projektowany słup przelotowy linii napowietrznej 400 kV
- Projektowany słup mocny linii napowietrznej 400 kV
- Część nieruchomości, w stosunku do których decyzja o ustaleniu lokalizacji strategicznej inwestycji w zakresie sieci przesyłowej na wywołać skutek, o którym mowa w art. 22 ust.1- ograniczenie czasowe
- Część nieruchomości, w stosunku do których decyzja o ustaleniu lokalizacji strategicznej inwestycji w zakresie sieci przesyłowej na wywołać skutek, o którym mowa w art. 22 ust.1- ograniczenie stałe

ELBUD PROJEKT W A S Z A W A	Projekt E785 Linia napowietrzna 400 kV Baczyzna - Plewiska		
	Tom	Zmiana	
ENERGOPROJEKT POZNAŃ S.A.	Opracowała	09.2020	inż. Joanna Kryszman
	Projektował	09.2020	mgr inż. Kamił Brodziński
Rysunek: Projekt zagospodarowania terenu pow. poznański ark. 12	Sprawił	09.2020	mgr inż. Krzysztof Wojciechzak
	Skala	1:1000	Nr rysunku 785-PB-71
		Zmiana	Ark./Str.