


ZA ZGODNOŚĆ Z ORYGINAŁEM

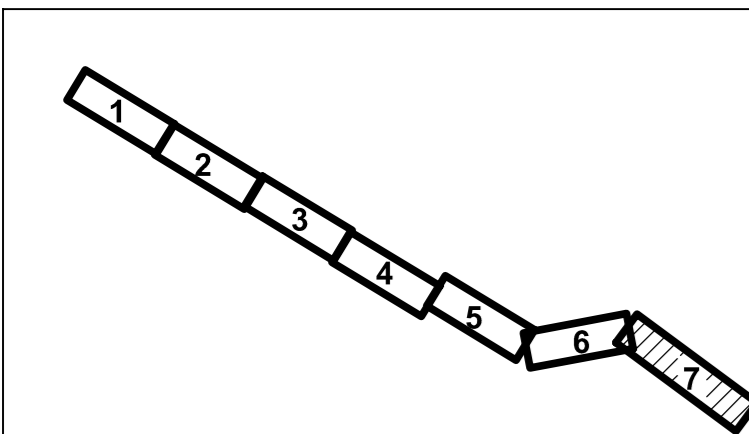


POŚWIADCZAM, ŻE NINIEJSZY DOKUMENT ZOSTAŁ OPRACOWANY W WYNIKU PRAC GEODEZYJNYCH I KARTOGRAFICZNYCH, KTÓRYCH REZULTATY ZAWIERA OPERAT TECHNICZNY POZYTYWNE ZWERYFIKOWANY. JEDNOCZEŚNIE INFORMUJĘ, ŻE JESTEM ŚWIADOMY ODPOWIEDZIALNOŚCI KARNEJ ZA ZŁOŻENIE FAŁSZYWSZEGO OŚWIADCZENIA.

Identyfikator zgłoszenia prac geodezyjnych: GKG.GZZ.4071.8969.2022  
 Organ służby geodezyjnej, który otrzymał zgłoszenie: Starosta Poznański  
 Wykonawca prac geodezyjnych: GISPRO S.A.  
 Nr oraz data sporządzenia dokumentu zawierającego wynik pozytywnej weryfikacji: Protokół weryfikacji nr 3 z dnia 15.09.2023r.  
 Imię i nazwisko oraz nr uprawnień zawodowych kierownika prac: Rafał Kowalski nr upr. 22687

Uwaga!  
 1. Nie wyklucza się istnienia w terenie innych nie wykazanych na niniejszej mapie urządzeń podziemnych, które nie były zgłoszone do inwentaryzacji

MAPA DO CELÓW PROJEKTOWYCH arkusz 7/7	
Identyfikator zgłoszenia pracy geodezyjnej	GKG.GZZ.4071.8969.2022
Położenie obszaru opracowywania Nazwa miejscowości	Rogalin
Jednostka ewidencyjna	identyfikator: 302110_5 nazwa: Mosina - obszar wiejski
Obszar ewidencyjny	identyfikator: 302110_5.0019 nazwa: Rogalin
Skala mapy	1:500
Nazwa układu współrzędnych	prostokątnych płaskich układu wysokości: 2000/6 PL-KRON86-NH
Oznaczenie granic obszaru, który był przedmiotem aktualizacji	-----
Informacje o służebnościach gruntowych mających wpływ na zagospodarowanie gruntów, zlokalizowanych w granicach projektowanej inwestycji *)	Nie wykonano ustalenia obciążeń służebnościami.
Data opracowania mapy	16.06.2023
Imię i nazwisko osoby, która opracowała mapę.	Rafał Fileger
<p>GISPRO S.A. ul. Teofila Firlika 19 71-637 Szczecin NIP 955-217-97-86</p> <p>podpis geodety uprawnionego</p>	
*) Należy podać skróty opis służebności gruntowej wraz ze sposobem jej oznaczenia na mapie, a w przypadku kiedy nie wykonano ustalenia obciążeń służebnościami - zamieścić stosowną informację.	

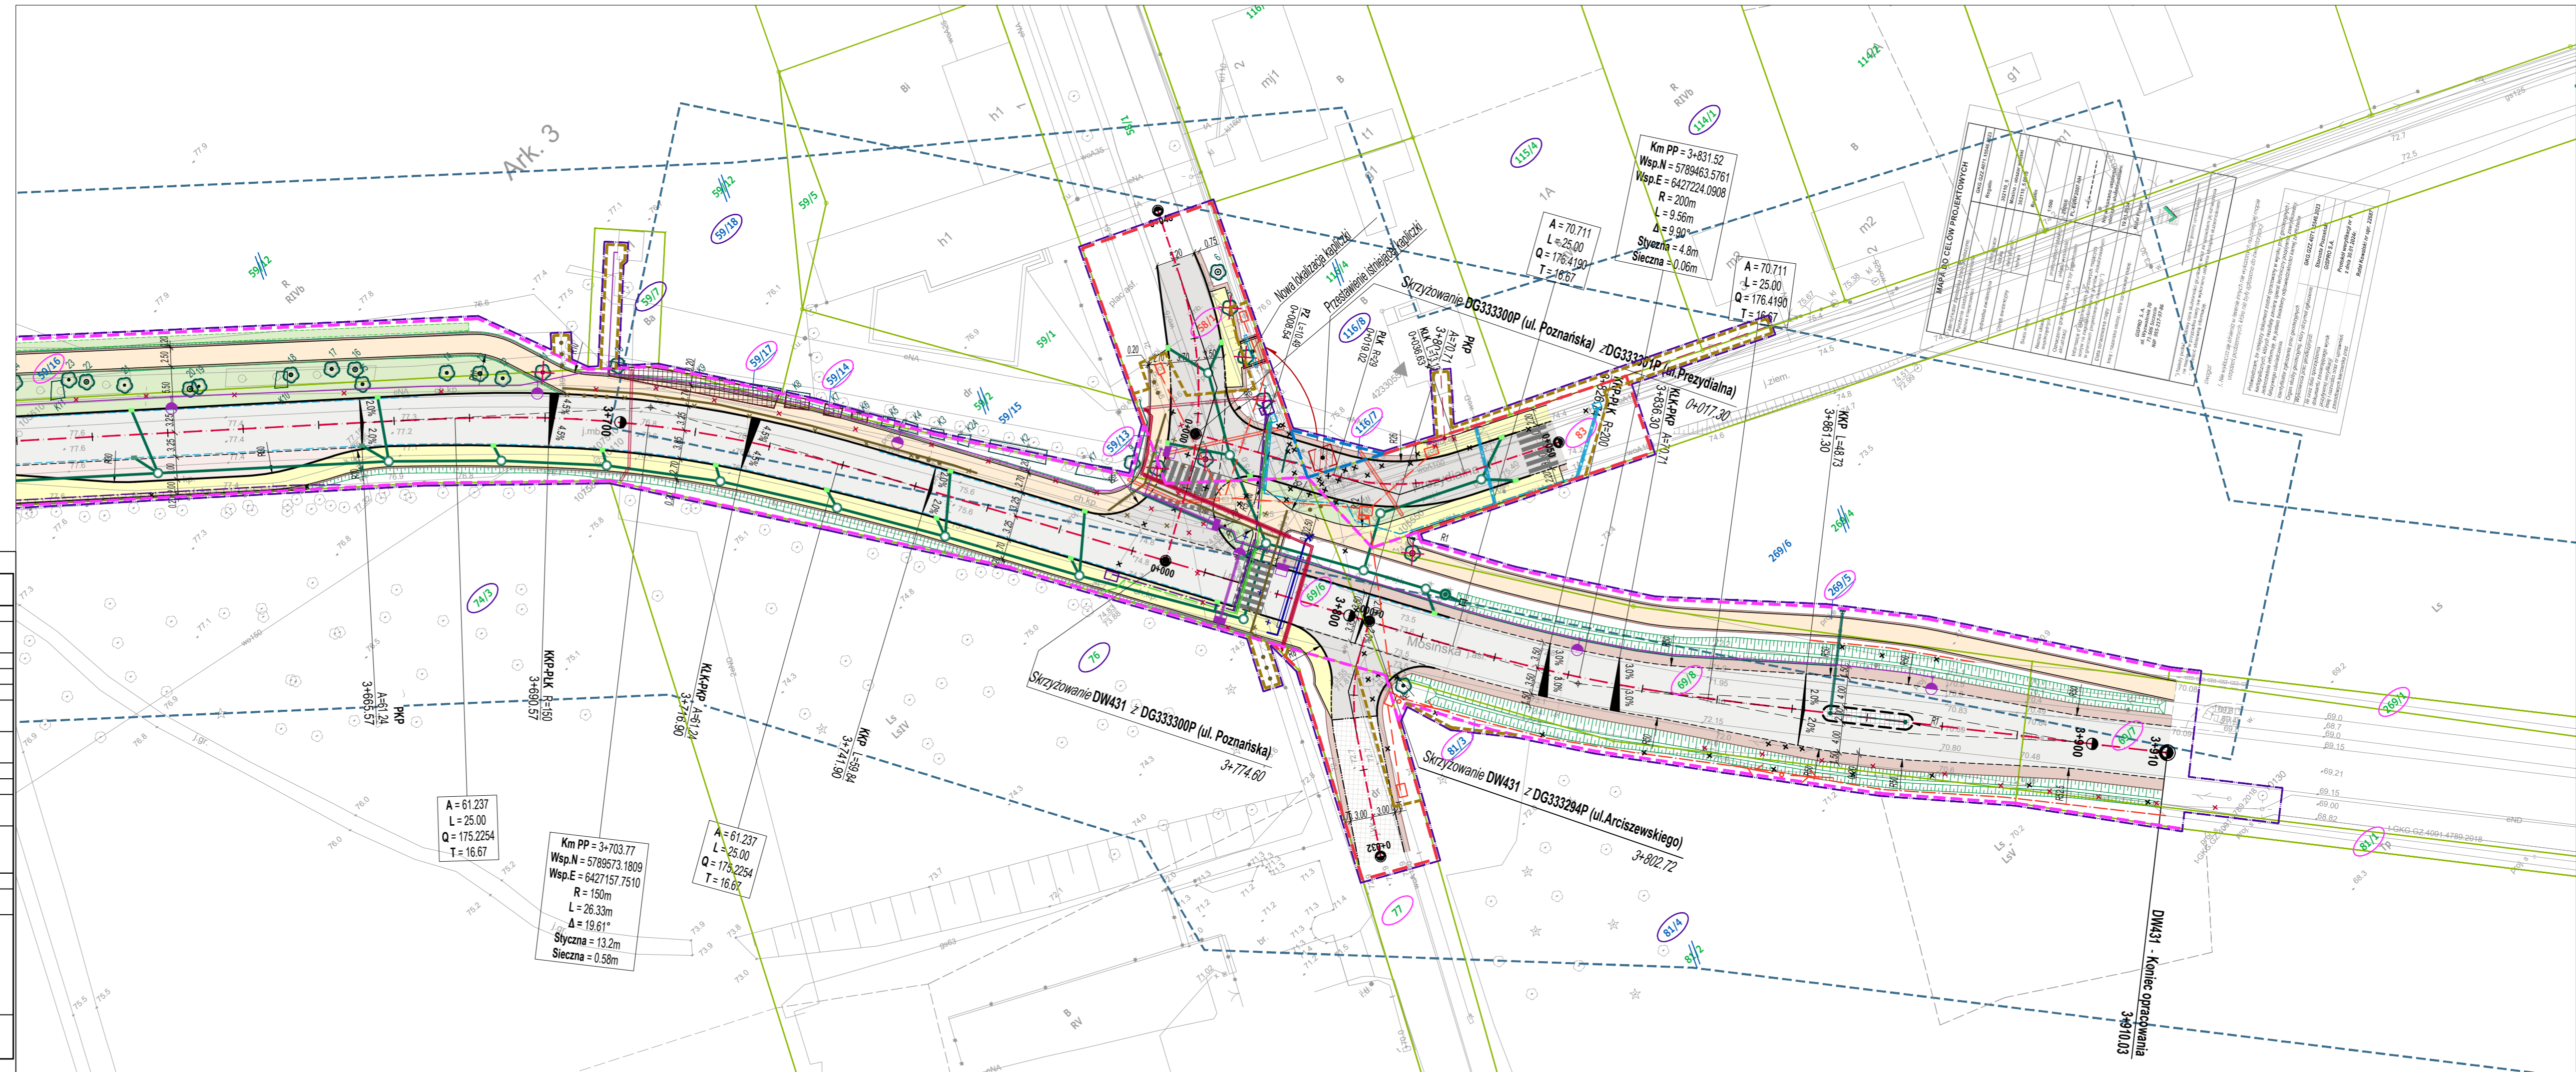

INWESTOR WIELKOPOLSKI ZARZĄD DRÓG WOJEWÓDZKICH W POZNANIU 61-623 Poznań, ul. Wilczak 51	NAZWA PRZEDSIĘWZIĘCIA Rozbudowa drogi wojewódzkiej nr 431 Rogalinek - Rogalin Część II ROGALIN
JEDNOSTKA PROJEKTOWA <b>TRASA</b> Biuro Projektów TRASA Sp. z o.o. 60-603 Poznań, ul. Wielkopolska 236 tel. 618 436 638 poczt@bptrasa.pl	MATERIAŁY DO WNIOSKU O DECYZJĘ ZRID ZAŁĄCZNIK NR 4
Projektant mgr inż. Aneta Słowik	WKP10236P-POOD106 spec. drogowy
Sprawdzający mgr inż. Marcin Kubacki	WKP10112P-POOD111 spec. drogowy
UMOWA 389/103/WZP/22	STADIUM PB
DATA OPRAC. 2023-12	BRANŻA -
RYSBUNEK OKREŚLENIE ZMIAN W DOTYCHCZASOWEJ INFRASTRUKTURZE ZAGOSPODAROWANIA TERENU	
SKALA 1:500	NUMER 02.05