


ZA ZGODNOŚĆ Z ORYGINAŁEM

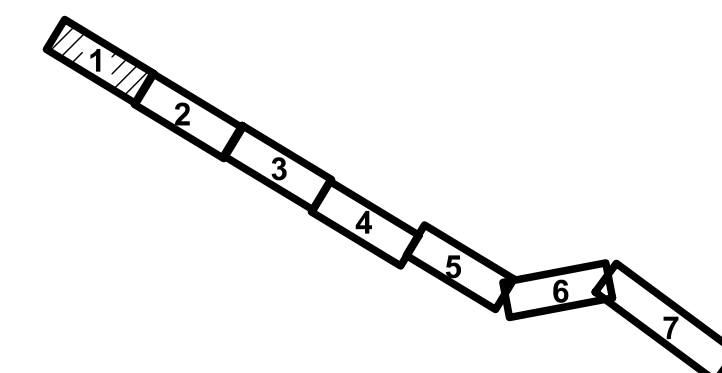


| | |
|--|---|
| Poświadczam, że niniejszy dokument został opracowany w wyniku prac geodezyjnych i kartograficznych, których rezultaty zawiera operat techniczny pozytywnie zweryfikowany. Jednocześnie informuję, że jestem świadomy odpowiedzialności karnej za złożenie fałszywego oświadczenia. | |
| Identyfikator zgłoszenia prac geodezyjnych | GKG.GZZ.4071.8969.2022 |
| Organ służby geodezyjnej, który otrzymał zgłoszenie | Starosta Poznański |
| Wykonawca prac geodezyjnych | GISPRO S.A. |
| Nr oraz data sporządzenia dokumentu zawierającego wynik pozytywny weryfikacji | Protokół weryfikacji nr 3 z dnia 15.09.2023r. |
| Imię i nazwisko oraz nr uprawnień zawodowych kierownika prac | Rafał Kowalski nr upr. 22687 |

Uwaga!

1. Nie wyklucza się istnienia w terenie innych nie wykazanych na niniejszej mapie urządzeń podziemnych, które nie były zgłoszone do inwentaryzacji

| MAPA DO CELÓW PROJEKTOWYCH arkusz 1/7 | |
|---|---|
| Identyfikator zgłoszenia pracy geodezyjnej | GKG.GZZ.4071.8969.2022 |
| Położenie obszaru opracowywania | Rogalinek |
| Nazwa miejscowości | Rogalinek |
| Jednostka ewidencyjna | 302110_5 |
| Nazwa | Mosina - obszar wiejski |
| Obręb ewidencyjny | 302110_5.0020 |
| Identyfikator | Rogalinek |
| Nazwa | Rogalinek |
| Skala mapy | 1:500 |
| Nazwa układu współrzędnych | 2000/E |
| Układ wysokości | PL-KRON96-NH |
| Oznaczenie granic obszaru, który był przedmiotem aktualizacji | ----- |
| Informacje o służebnościach gruntowych mających wpływ na zagospodarowanie gruntów, zlokalizowanych w granicach projektowanej inwestycji *) | Nie wykonano ustalenia obciążeń służebnościami. |
| Data opracowania mapy | 16.05.2023 |
| Imię i nazwisko osoby, która opracowała mapę | Rafał Fileger |
| <p>GISPRO S.A. ul. Teofila Firlika 19 74-637 Secemin NIP 555-217-97-86</p> <p>podpis geodecy uprawnionego</p> | |
| *) Należy podać skróty opis służebności gruntowej wraz ze sposobem jej oznaczenia na mapie, a w przypadku kiedy nie wykonano ustalenia obciążeń służebnościami - zamieścić stosowną informację. | |

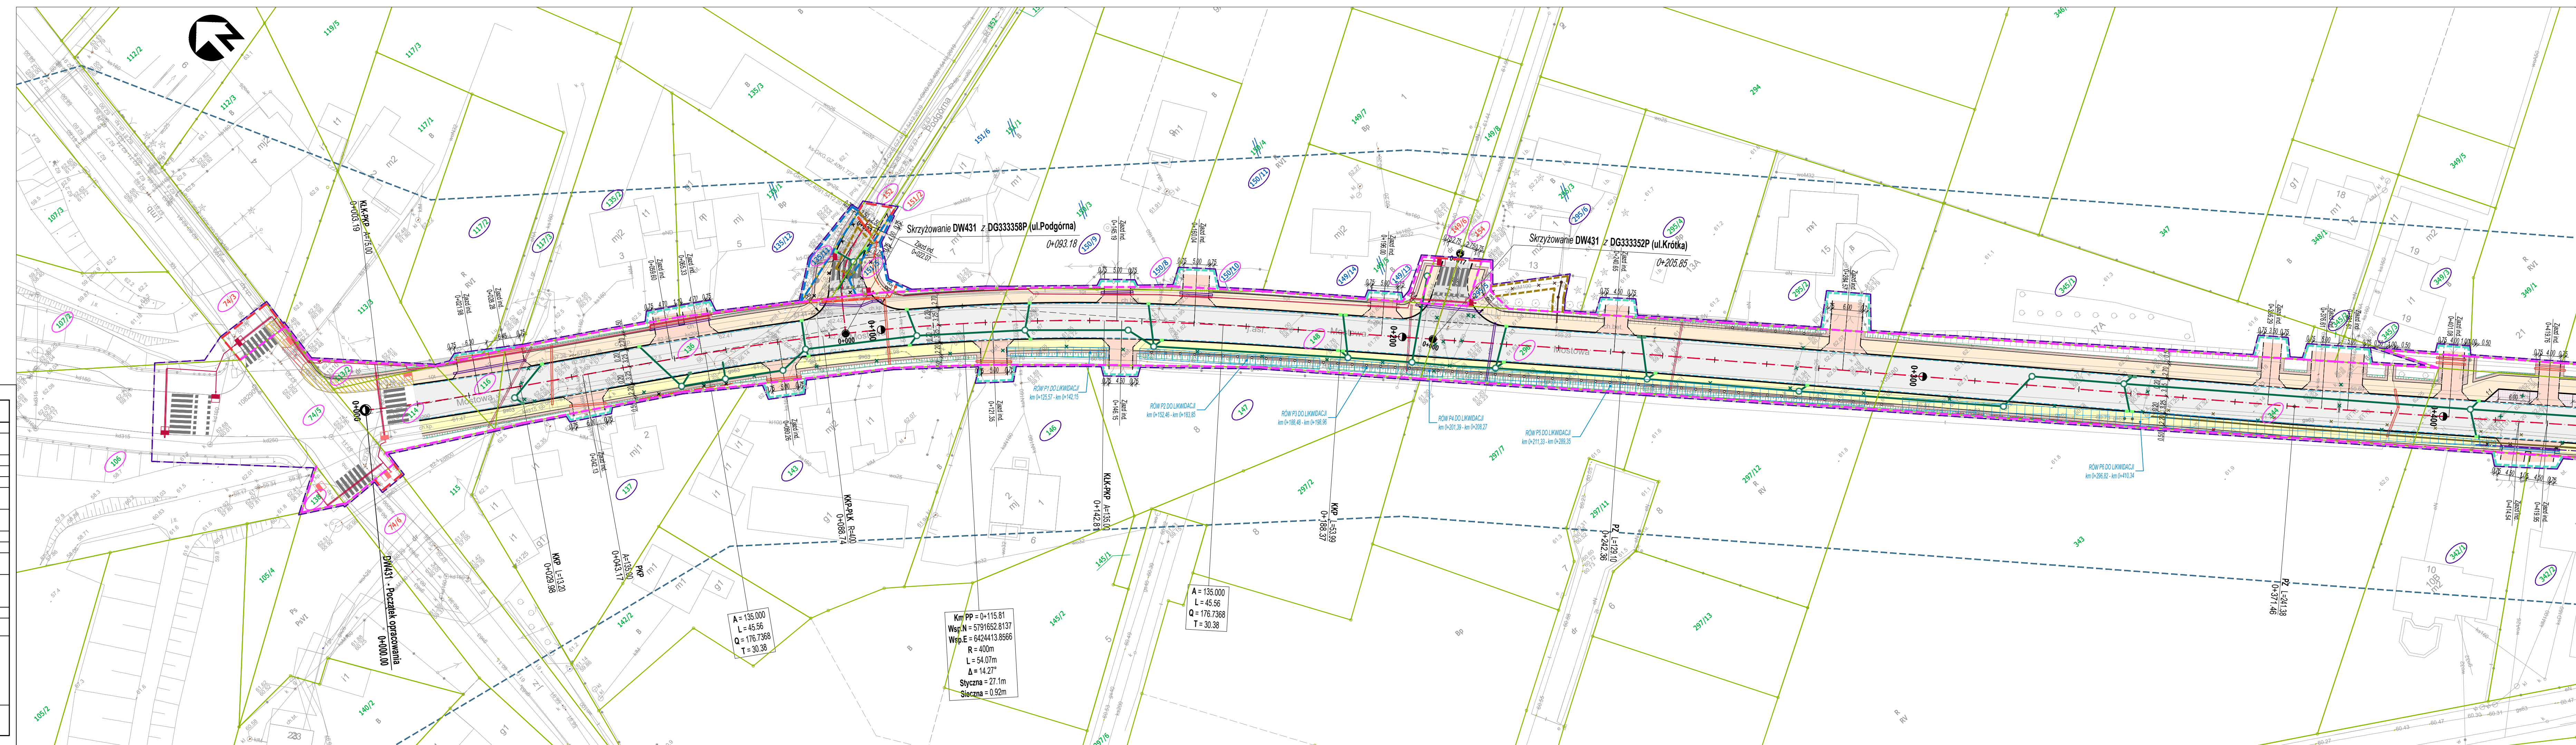

| INWESTOR | NAZWA PRZEDSIĘWZIĘCIA | | |
|--|--|--|----------------|
| WIELKOPOLSKI ZARZĄD DRÓG WOJEWÓDZKICH W POZNAŃIU 61-623 Poznań, ul. Wilczak 51 | Rozbudowa drogi wojewódzkiej nr 431 Rogalinek - Rogalin Część I ROGALINEK | | |
| JEDNOSTKA PROJEKTOWA TRASA Biuro Projektów TRASA Sp. z o.o. 60-603 Poznań, ul. Wielkopolska 298 tel. 618 458 638 poczta@ptrasa.pl | | | |
| Projektant | mgr inż. Aneta Słowik | WKP0236/POOD/06 spec. drogowy | |
| Sprawdzający | mgr inż. Marcin Kubacki | WKP0111/POOD/11 spec. drogowy | |
| Projektant | mgr inż. Wojciech Wawrzyniak | WKP0333/POCOM/18 spec. mostowa, konstrukcyjna | |
| Sprawdzający | mgr inż. Zbigniew Ejchsztel | 16080/Pw spec. mostowa, konstrukcyjna | |
| Projektant | mgr inż. Agnieszka Rak | SLK1159/PWOS/06 spec. wod-kan-gaz | |
| Sprawdzający | mgr inż. Agnieszka Bosacka | 7131-7132/137/PW/2002 spec. wod-kan-gaz | |
| Projektant | mgr inż. Igor Zamirski | 283/DO/S08 spec. wod-kan-gaz | |
| Sprawdzający | mgr inż. Marcin Paździerz | 132/DO/S12 spec. wod-kan-gaz | |
| Projektant | mgr inż. Przemysław Iwański | DTT-TU02234/02U spec. telekomunikacyjna | |
| Sprawdzający | mgr inż. Dawid Szłapka | WKP0184/PWOT/12 spec. telekomunikacyjna | |
| Projektant | mgr inż. Piotr Piskorek | ZAPR02/PW/OGE/11 spec. elektryczność | |
| Sprawdzający | mgr inż. Michał Szaby | MAP0370/PWBE/17 spec. elektryczność | |
| UMOWA 389/103 WZP/22 | STADIUM PB | RYSLINEK | SKALA 1:500 |
| DATA OPRAC. 2023-12 | BRANŻA PZT | PROJEKT ZAGOSPODAROWANIA TERENU | |
| | | | NUMER 02.01 |