


ZA ZGODNOŚĆ Z ORYGINAŁEM

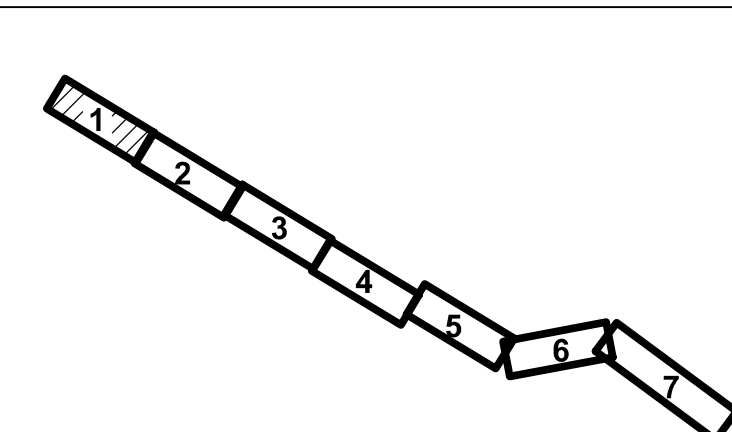


Poświadczam, że niniejszy dokument został opracowany w wyniku prac geodezyjnych i kartograficznych, których rezultaty zawiera operat techniczny pozytywnie zweryfikowany. Jednocześnie informuję, że jestem świadomy odpowiedzialności karnej za złożenie fałszywego oświadczenia.

Identyfikator zgłoszenia prac geodezyjnych	GKG.GZZ.4071.8969.2022
Organ służby geodezyjnej, który otrzymał zgłoszenie	Starosta Poznański
Wykonawca prac geodezyjnych	GISPRO S.A.
Nr oraz data sporządzenia dokumentu zawierającego wyrok pozytywny weryfikacji	Protokół weryfikacji nr 3 z dnia 15.09.2023r.
Imię i nazwisko oraz nr uprawnień zawodowych kierownika prac	Rafał Kowalski nr upr. 22687

Uwaga!
1. Nie wyklucza się istnienia w terenie innych nie wykazanych na niniejszej mapie urządzeń podziemnych, które nie były zgłoszone do inwentaryzacji

MAPA DO CELÓW PROJEKTOWYCH arkusz 1/7	
Identyfikator zgłoszenia pracy geodezyjnej	GKG.GZZ.4071.8969.2022
Położenie obszaru opracowywania	Rogalinek
Nazwa miejscowości	Rogalinek
Jednostka ewidencyjna	302110_5
nazwa	Mosina - obszar wiejski
Obręb ewidencyjny	302110_5.0020
nazwa	Rogalinek
Skala mapy	1:500
Nazwa układu współrzędnych	prostokątnych płaskich układu wysokości
PL-KRON96-NH	2000/E
Oznaczenie granic obszaru, który był przedmiotem aktualizacji	-----
Informacje o służebnościach gruntowych mających wpływ na zagospodarowanie gruntów, zlokalizowanych w granicach projektowanej inwestycji *)	Nie wykonano ustalenia obciążeń służebnościami.
Data opracowania mapy	16.05.2023
Imię i nazwisko osoby, która opracowała mapę.	Rafał Filegor
 GISPRO S.A. ul. Teofila Firlika 19 71-637 Szczecin NIP 555-217-97-86	
*) Należy podać skróty opis służebności gruntowej wraz z sposobem jej oznaczenia na mapie, a w przypadku kiedy nie wykonano ustalenia obciążeń służebnościami - zamieścić stosowną informację.	

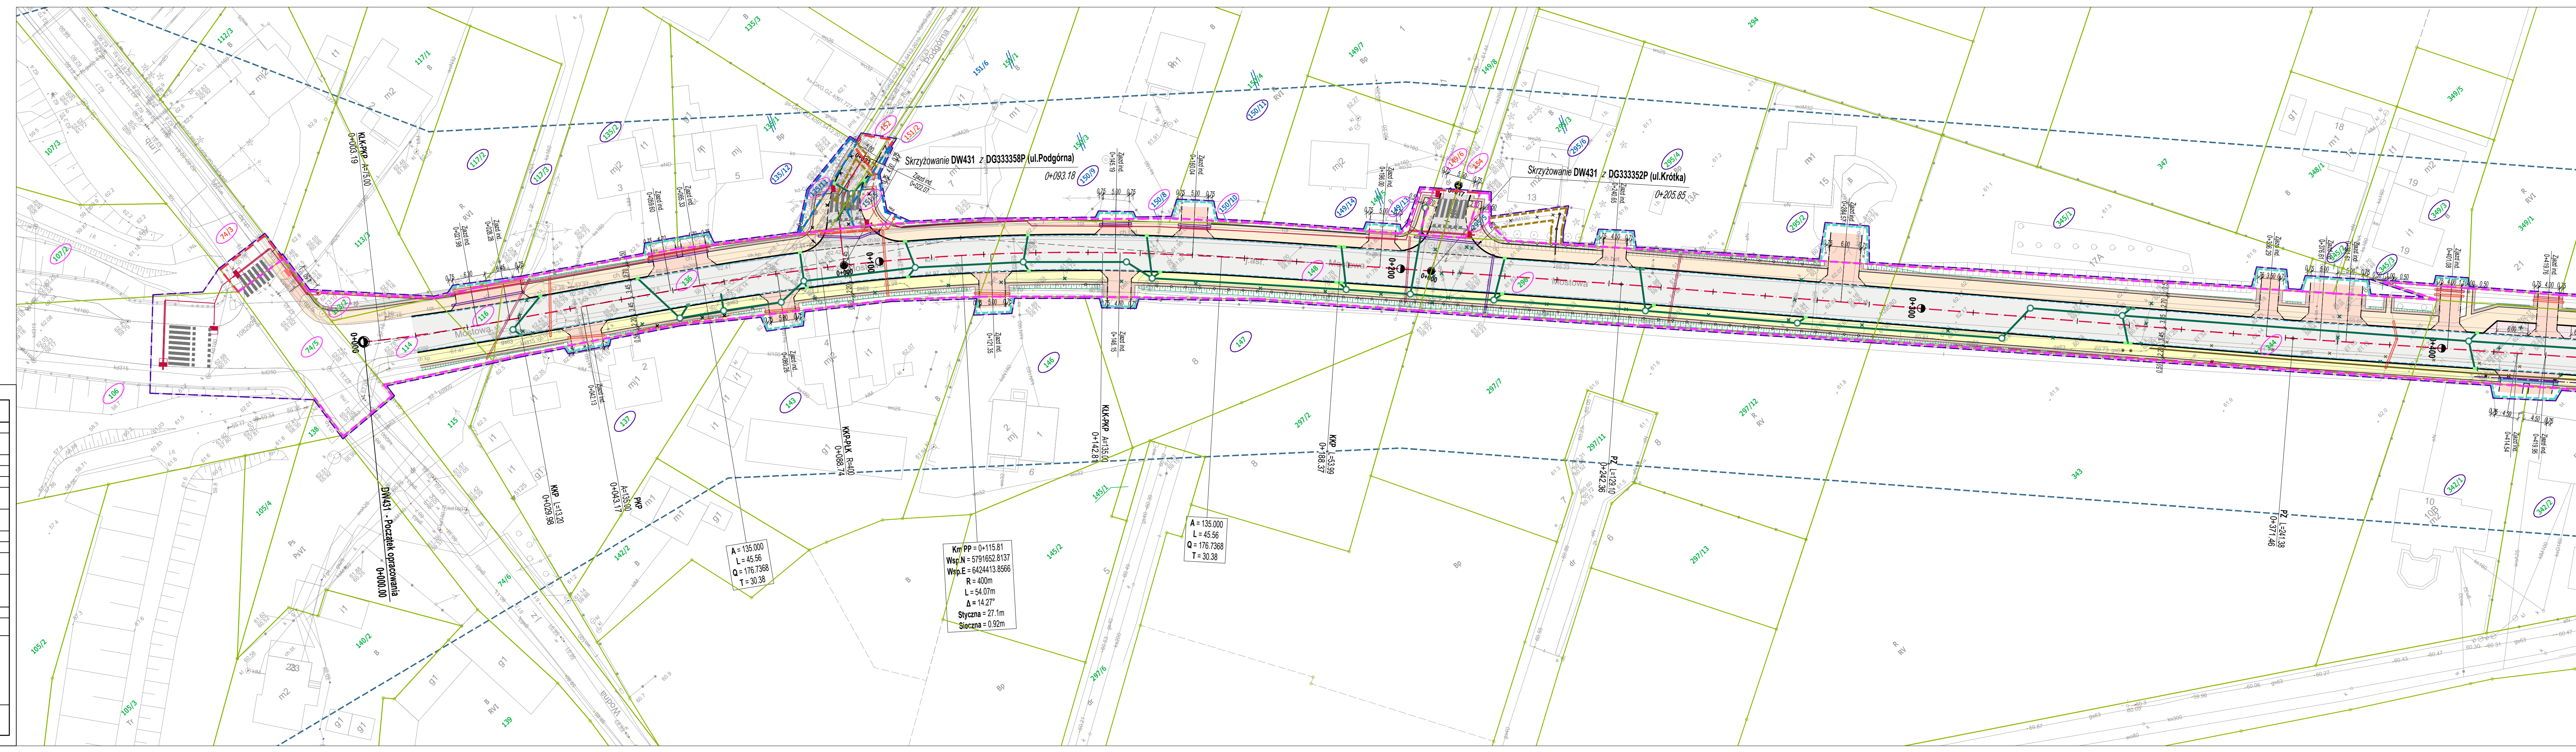

INWESTOR WIELKOPOLSKI ZARZĄD DRÓG WOJEWÓDZKICH W POZNAŃU 61-623 Poznań, ul. Wilczak 51	NAZWA PRZEDSIĘWZIĘCIA Rozbudowa drogi wojewódzkiej nr 431 Rogalinek - Rogalin Część I ROGALINEK
JEDYNOŚĆ PROJEKTOWA Biuro Projektów TRASA Sp. z o.o. 61-603 Poznań, ul. Wielkopolska 239 tel. 618 436 638 poczta@trasa.pl	MATERIAŁY DO WNIOSKU O DECYZJĘ ZRID ZAŁĄCZNIK NR 4
Projektant mgr inż. Aneta Stówik	WPK0236/P00D06 Spec. Drogi
Sprawdzający mgr inż. Marcin Kubacki	WPK0112/P00D11 Spec. Drogi
SKALA 1:500	OKREŚLENIE ZMIAN W DOTYCHCZASOWEJ INFRASTRUKTURZE ZAGOSPODAROWANIA TERENU
DATA OPRAC. 2023-12	BRANŻA PB
RYSUJEK PB	NUMER 02.01