


ZA ZGODNOŚĆ Z ORYGINAŁEM

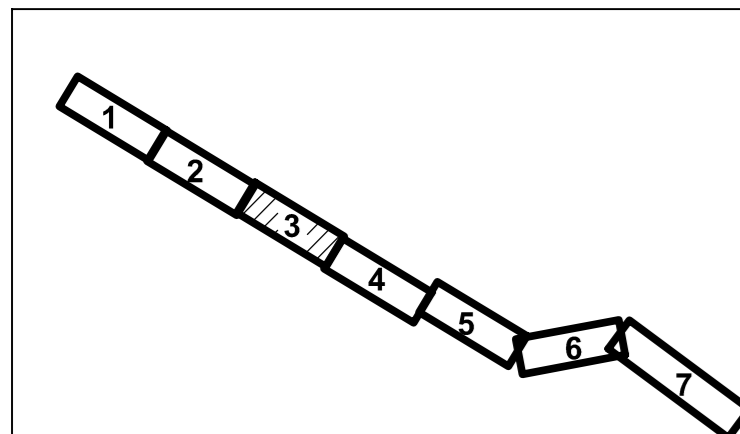


Poswiadczam, że niniejszy dokument został opracowany w wyniku prac geodezyjnych i kartograficznych, których rezultaty zawiera operat techniczny pozytywnie zweryfikowany. Jednocześnie informuję, że jestem świadomy odpowiedzialności karnej za złożenie fałszywego oświadczenia.

Identyfikator zgłoszenia prac geodezyjnych	GKG.GZZ.4071.8969.2022
Organ służby geodezyjnej, który otrzymał zgłoszenie	Starosta Poznański
Wykonawca prac geodezyjnych	GISPRO S.A.
Nr oraz data sporządzenia dokumentu zawierającego wynik pozytywnej weryfikacji	Protokół weryfikacji nr 3 z dnia 15.09.2023r.
Imię i nazwisko oraz nr uprawnień zawodowych kierownika prac	Rafał Kowalski nr upr. 22687

Uwaga!

1. Nie wykłuczają się istnienia w terenie innych nie wskazanych na niniejszej mapie urządzeń podziemnych, które nie były zgłoszone do inwentaryzacji

MAPA DO CELÓW PROJEKTOWYCH arkusz 3/7	
Identyfikator zgłoszenia pracy geodezyjnej	GKG.GZZ.4071.8969.2022
Położenie obszaru opracowywania	Rogalinek Rogalin
Nazwa miejscowości	
Jednostka ewidencyjna	identyfikator: 302110_5 nazwa: Mosina - obszar wiejski
Obszr ewidencyjny	identyfikator: 302110_5_0020 302110_5_0019 nazwa: Rogalinek Rogalin
Skala mapy	1:500
Nazwa układu współrzędnych	prostokątnych płaskich układu wysokości PL-KRON86-NH
Oznaczenie granic obszaru, który był przedmiotem aktualizacji	-----
Informacje o służebnościach gruntowych mających wpływ na zagospodarowanie gruntów, zlokalizowanych w granicach projektowanej inwestycji *)	Nie wykonano ustalenia obciążeń służebnościami.
Data opracowania mapy	16.05.2023
Imię i nazwisko osoby, która opracowała mapę.	Rafał Flieger
GISPRO S.A. ul. Teofila Firlika 19 71-637 Szczecin NIP 955-217-97-96	
podpis geodety uprawnionego	
*) Należy podać skróty opis służebności gruntowej wraz ze sposobem jej oznaczenia na mapie, a w przypadku kiedy nie wykonano ustalenia obciążeń służebnościami - zamieścić stosowną informację.	

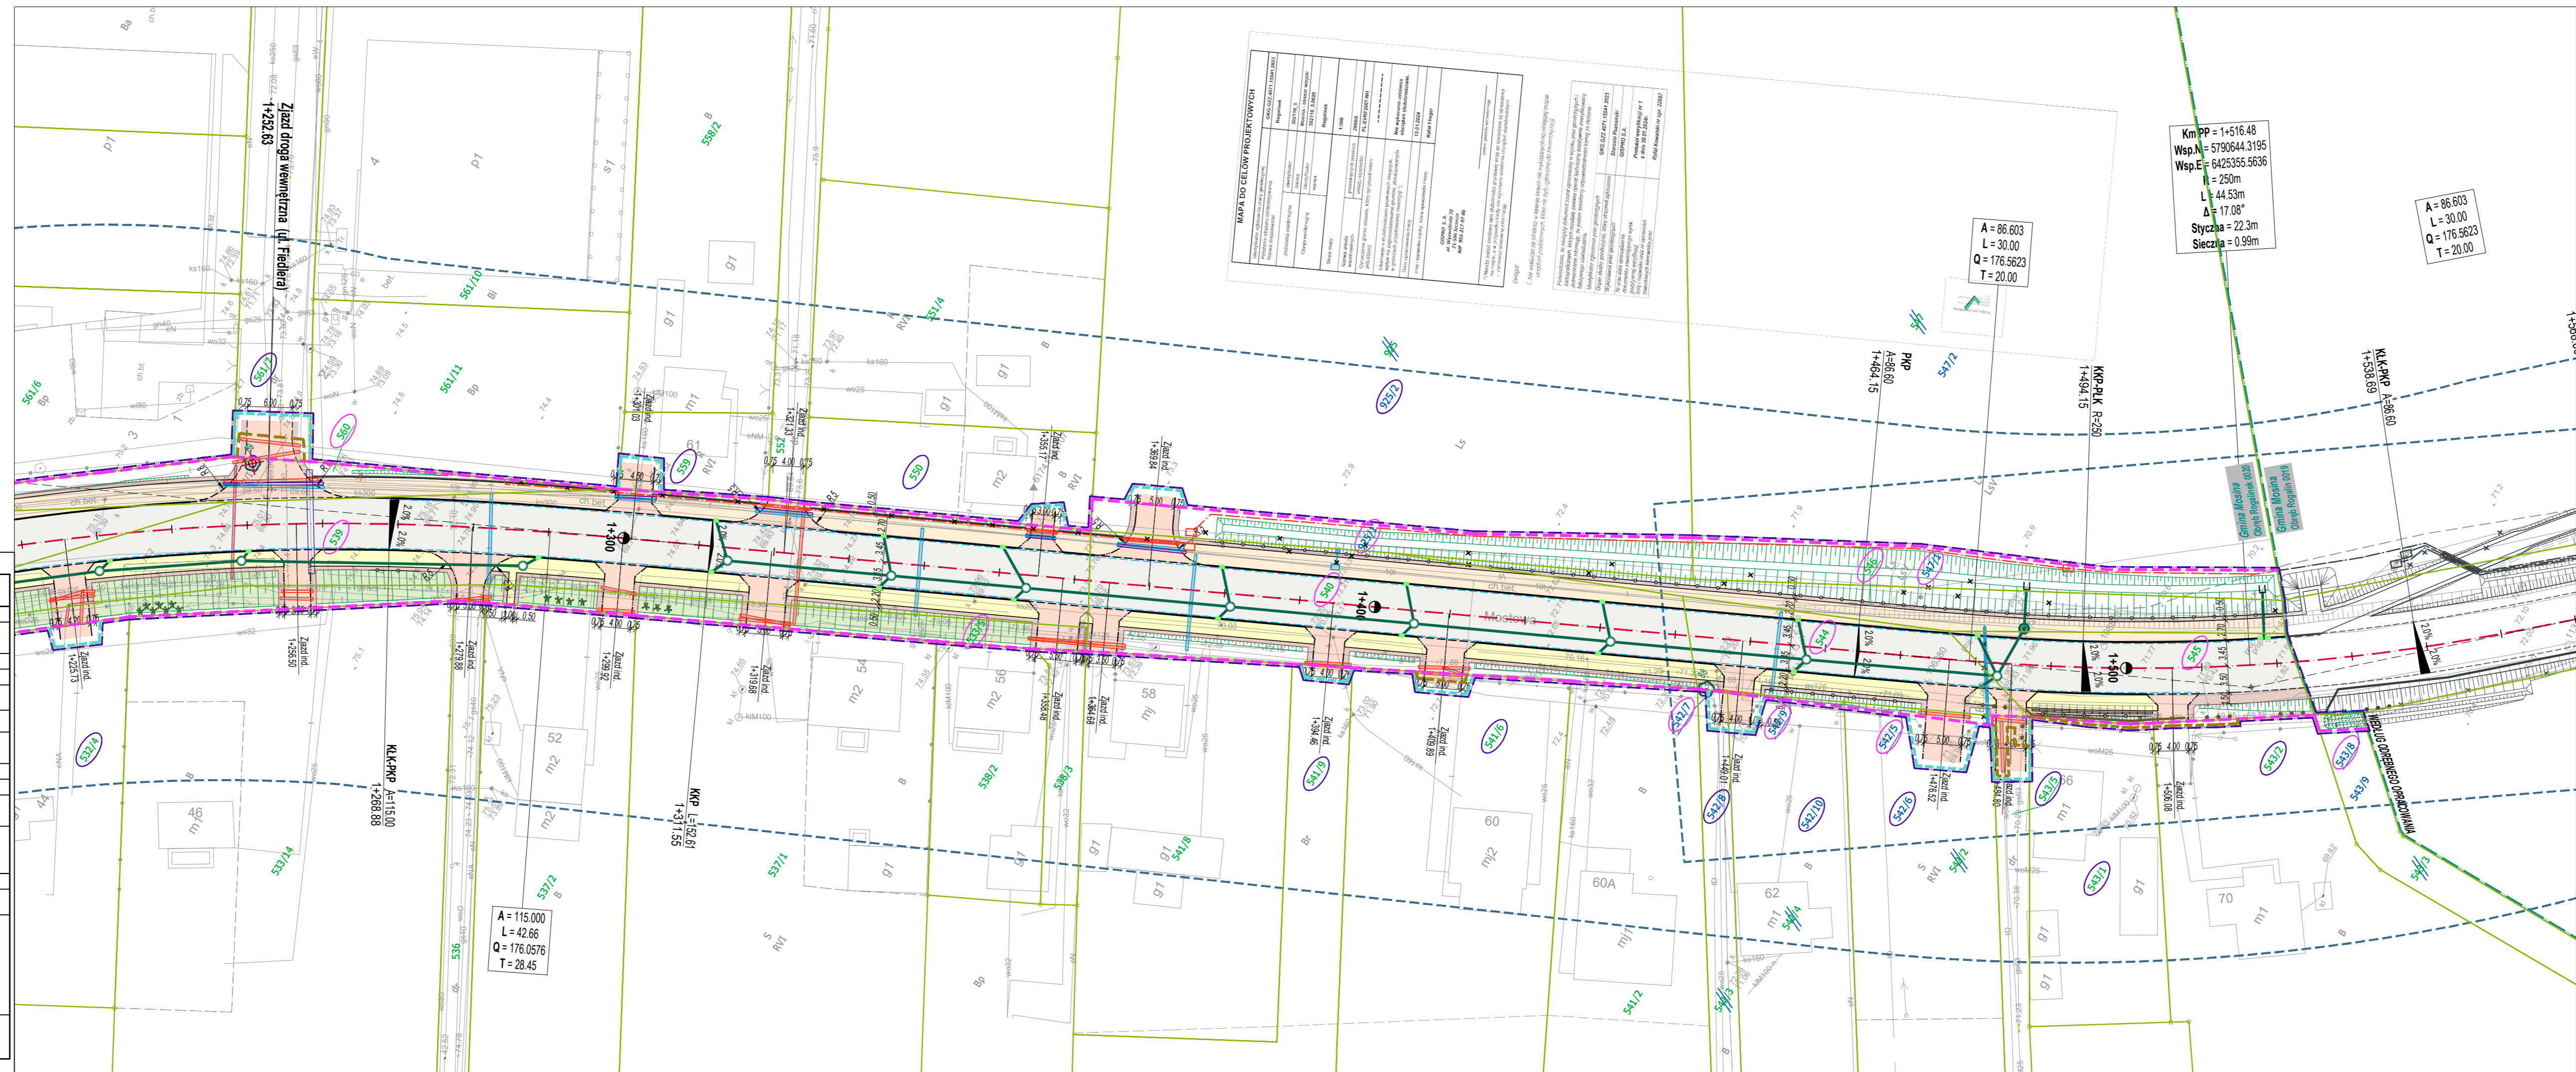

INWESTOR WIELKOPOLSKI ZARZĄD DRÓG WOJEWÓDZKICH W POZNAMIU 61-623 Poznań, ul. Wilczak 51	NAZWA PRZEDSIĘWZIĘCIA Rozbudowa drogi wojewódzkiej nr 431 Rogalinek - Rogalin Część I ROGALINEK
JEDNOSTKA PROJEKTOWA Biuro Projektów TRASA Sp. z o.o. 60-603 Poznań, ul. Wieniwojska 23/6 tel. 618 436 638 poczta@bptrasa.pl	MATERIAŁY DO WNIOSKU O DECYZJĘ ZRID ZAŁĄCZNIK NR 4
Projektant mgr inż. Aneta Słowik	WKP10236/P00D/06 spec. drogowy
Sprawdzający mgr inż. Marcin Kubacki	WKP10112/P00D/11 spec. drogowy
UMOWA 389/103/WZP/22	STADIUM PB
DATA OPRAC. 2023-12	BRANŻA -
RYSBUNEK	OKREŚLENIE ZMIAN W DOTYCHCZASOWEJ INFRASTRUKTURZE ZAGOSPODAROWANIA TERENU
SKALA 1:500	NUMER 02.04