


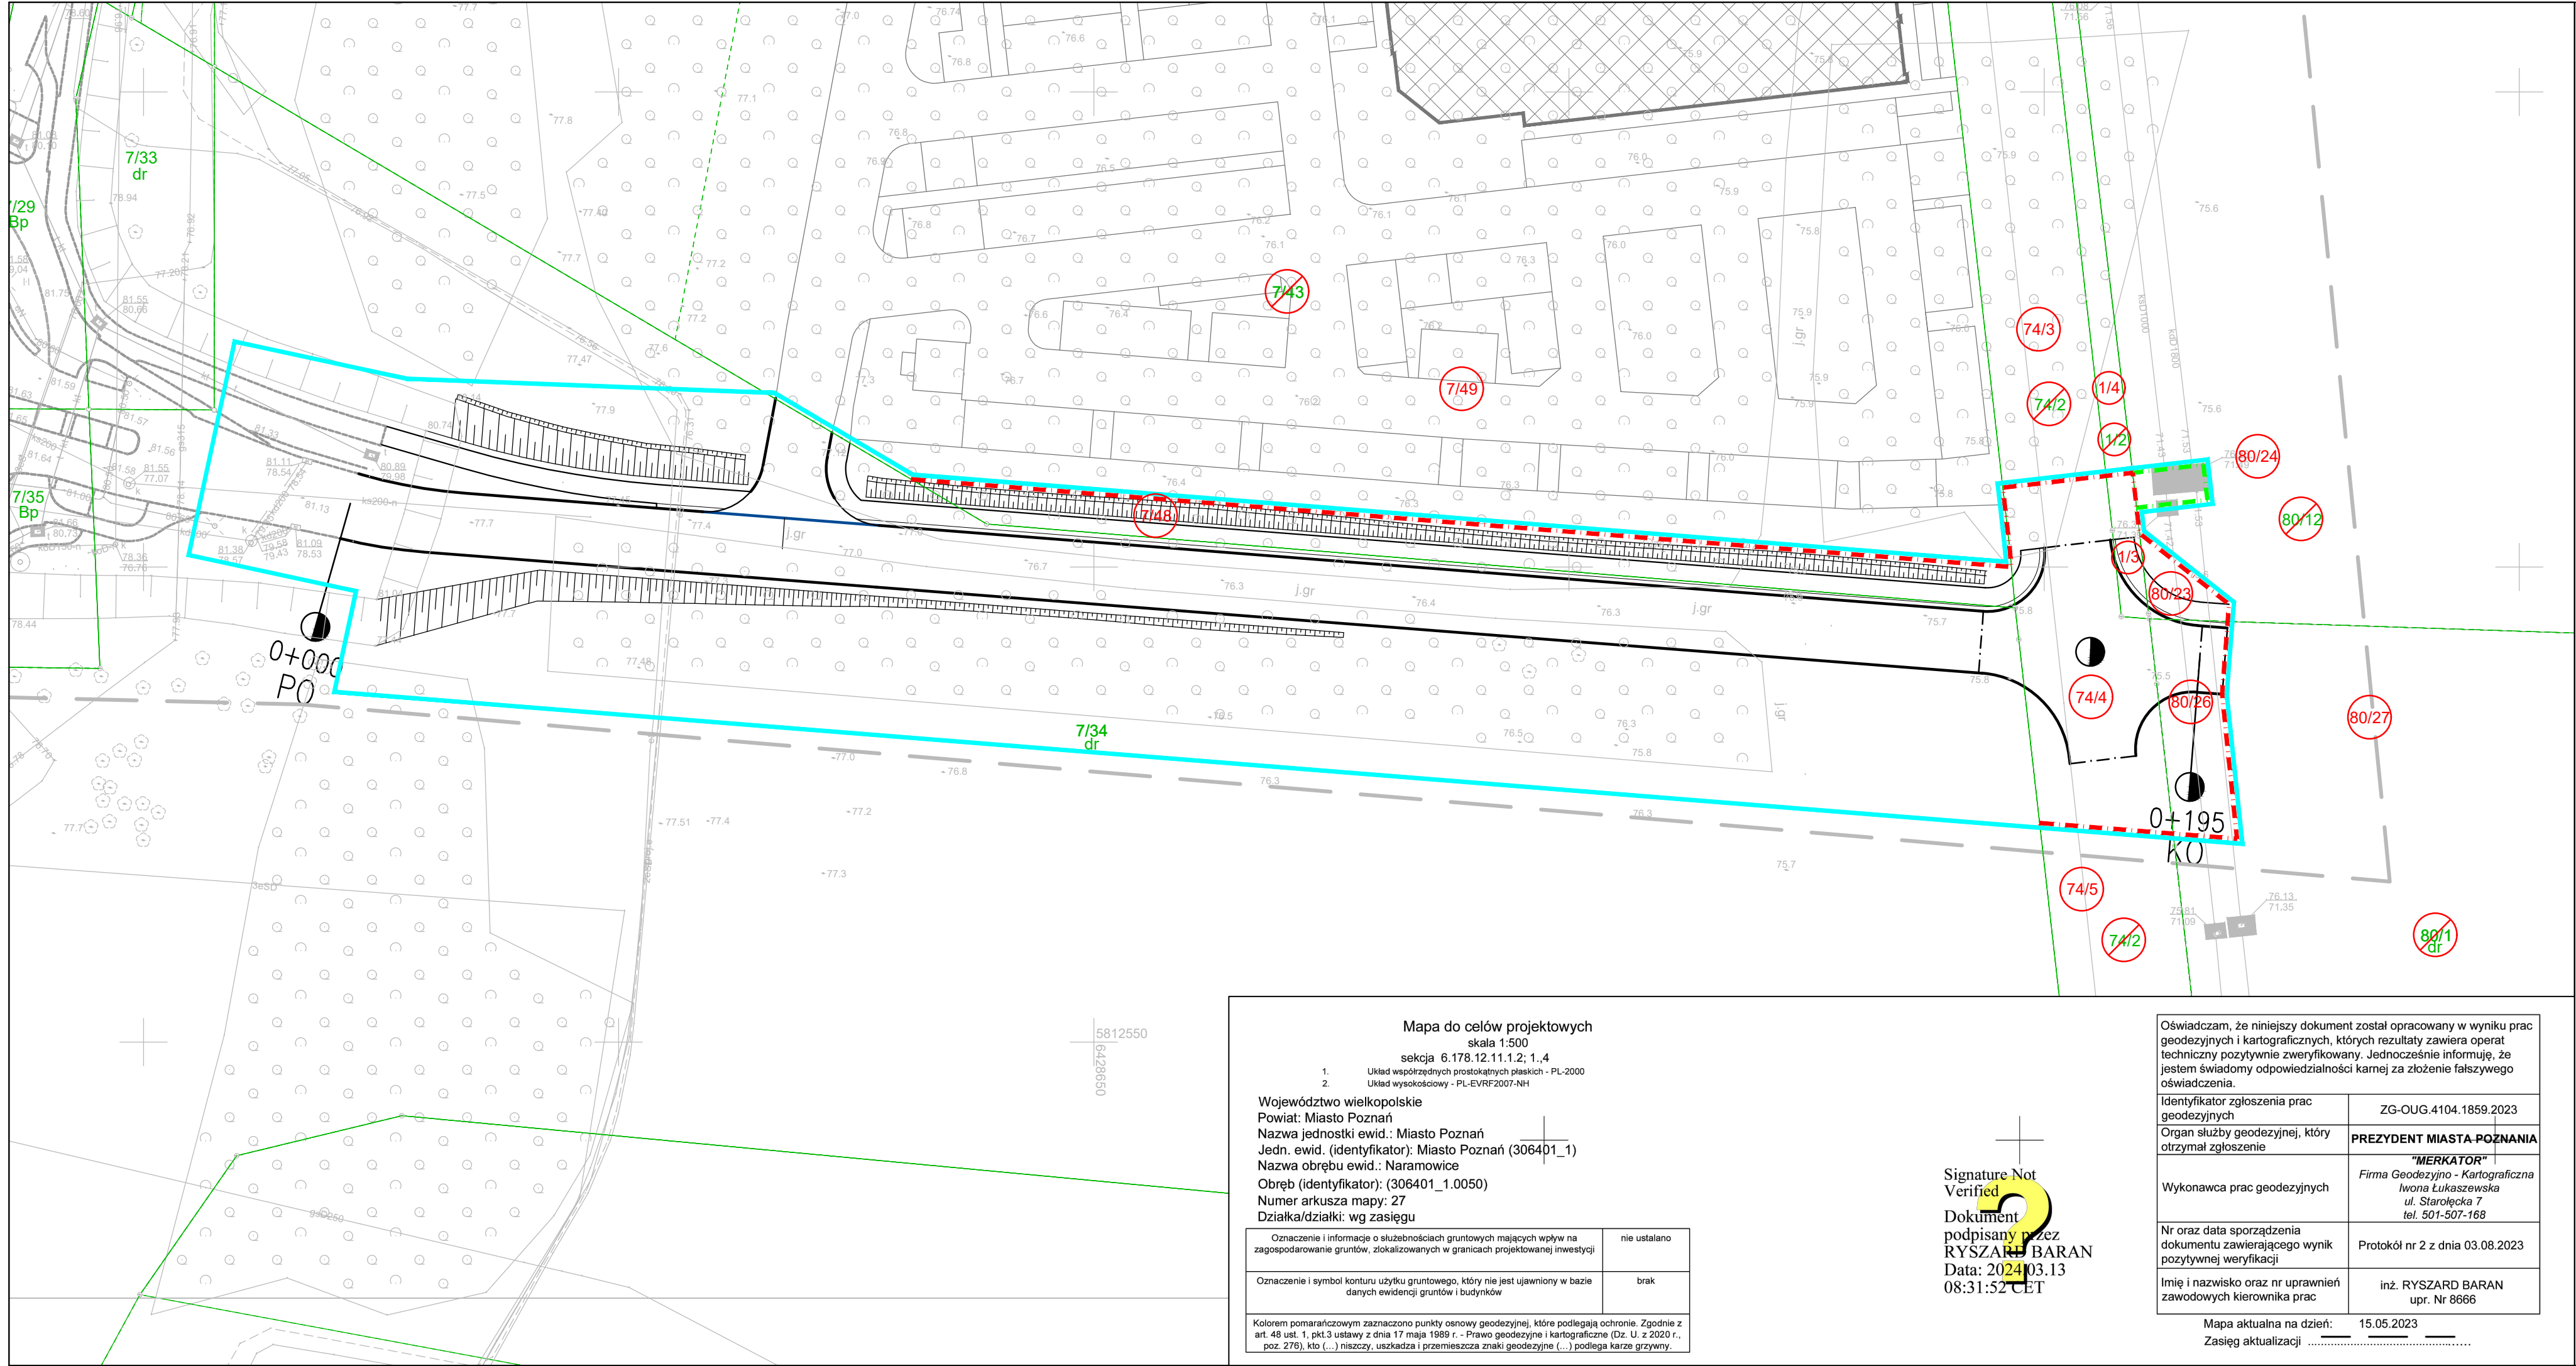

- OBJAŚNIENIA:
- LINIA TERENU NIEZBĘDNEGO DLA OBIEKTÓW BUDOWLANYCH
  - LINIA ROZGRANICZAJĄCA – PROJEKTOWANY PAS DROGOWY
  - TEREN NIEZBĘDNY DO BUDOWY LUB PRZEBUDOWY SIECI
  - ISTN. GRANICE I NUMERY DZIAŁEK
  - PROJ. OSIE
  - PROJ. KRAWĘŻNIK DROGOWY 20x30
  - PROJ. OPASKA SZEROKOŚCI 50 CM Z KOSTKI GRANITOWEJ SUROWOLUPANEJ 9/11CM
  - PROJ. KRAWĘŻNIK 20x30 OBNIŻONY DO 2 CM
  - PROJ. OPORNIK DROGOWY
  - PROJ. OBRZEŻE CHODNIKOWE 8x30
  - PROJEKTOWANE SKARPY
  - NUMERY DZIAŁEK PRZED PODZIAŁEM
  - NUMERY DZIAŁEK PO PODZIALE

Mapa do celów projektowych  
skala 1:500  
sekcja 6.178.12.11.1.2; 1.4

1. Układ współrzędnych prostokątnych płaskich - PL-2000  
2. Układ wysokościowy - PL-EVRF2007-NH

Województwo wielkopolskie  
Powiat: Miasto Poznań  
Nazwa jednostki ewid.: Miasto Poznań  
Jedn. ewid. (identyfikator): Miasto Poznań (306401\_1)  
Nazwa obrębu ewid.: Naramowice  
Obręb (identyfikator): (306401\_1.0050)  
Numer arkusza mapy: 27  
Działka/działki: wg zasięgu

|   |              |
|---|--------------|
| Oznaczenie i informacje o służebnościach gruntowych mających wpływ na zagospodarowanie gruntów, zlokalizowanych w granicach projektowanej inwestycji | nie ustalano |
| Oznaczenie i symbol konturu użytku gruntowego, który nie jest ujawniony w bazie danych ewidencji gruntów i budynków                                  | brak         |

Kolorem pomarańczowym zaznaczono punkty osnowy geodezyjnej, które podlegają ochronie. Zgodnie z art. 48 ust. 1, pkt.3 ustawy z dnia 17 maja 1989 r. - Prawo geodezyjne i kartograficzne (Dz. U. z 2020 r., poz. 278), kto (...) niszczy, uszkadza i przemieszcza znaki geodezyjne (...) podlega karze grzywny.

Signature Not Verified  
Dokument podpisany przez RYSZARD BARAN  
Data: 2024.03.13 08:31:52 CET

Oświadczam, że niniejszy dokument został opracowany w wyniku prac geodezyjnych i kartograficznych, których rezultaty zawiera operat techniczny pozytywnie zweryfikowany. Jednocześnie informuję, że jestem świadomy odpowiedzialności karnej za złożenie fałszywego oświadczenia.

|                                                                                |   |
|--------------------------------------------------------------------------------|---|
| Identyfikator zgłoszenia prac geodezyjnych                                     | ZG-OUG.4104.1859.2023                                                                                        |
| Organ służby geodezyjnej, który otrzymał zgłoszenie                            | PREZYDENT MIASTA POZNANIA                                                                                    |
| Wykonawca prac geodezyjnych                                                    | "MERKATOR"<br>Firma Geodezyjno - Kartograficzna<br>Iwona Łukaszewska<br>ul. Starołęcka 7<br>tel. 501-507-168 |
| Nr oraz data sporządzenia dokumentu zawierającego wynik pozytywnej weryfikacji | Protokół nr 2 z dnia 03.08.2023                                                                              |
| Imię i nazwisko oraz nr uprawnień zawodowych kierownika prac                   | inż. RYSZARD BARAN<br>upr. Nr 8866                                                                           |

Mapa aktualna na dzień: 15.05.2023  
Zasięg aktualizacji .....

|   |   |   |                    |                       |
|---|---|---|--------------------|-----------------------|
| Wykonawca   | <br>DROMOST            | DROMOST SP. Z O.O.   |                    | aktualizacja projektu |
|   |   | UL. TRÓJPOLE 3b, 61-693 POZNAŃ<br>TEL.: +48 61 827-76-70, FAX: +48 61 827-76-71<br>REGON630536655 NIP781-00-42-784 KRS0000175056 |                    | Data<br>29.12.2025    |
| Inwestor   | Prezydent Miasta Poznania reprezentowany przez:<br>Zarząd Dróg Miejskich<br>ul. Wilczak 17<br>61-623 Poznań |   |                    | Stadium<br>PB         |
| Budowa jezdni dodatkowej w ciągu drogi krajowej (DK92)<br>na odcinku długości 195m<br>od ronda Alicji Karłowskiej-Kamazowej w Poznaniu              |   |   |                    |                       |
| Stanowisko   | Imię i nazwisko                                                                                             | Nr uprawnień   | Specjalność        | Podpis                |
| Projektant   | mgr inż. F. Kruszewski                                                                                      | WKP/0352/POOD/18   | inżynieria drogowa |                       |
| Opracowujący   | mgr inż. J. Strzelczyk                                                                                      | -   | -                  |                       |
| Sprawdzający   | mgr inż. T. Wilk                                                                                            | WKP/0119/POOD/18   | inżynieria drogowa |                       |
| MAPA PRZEDSTAWIAJĄCA PROJEKTOWANY PRZEBIEG DROGI<br>Z ZAZNACZENIEM TERENU NIEZBĘDNEGO DLA OBIEKTÓW<br>BUDOWLANYCH ORAZ ISTNIEJĄCE UZBROJENIE TERENU |   |   |                    | Skala<br>1:500        |
|   |   |   |                    | Nr rys.<br>0          |