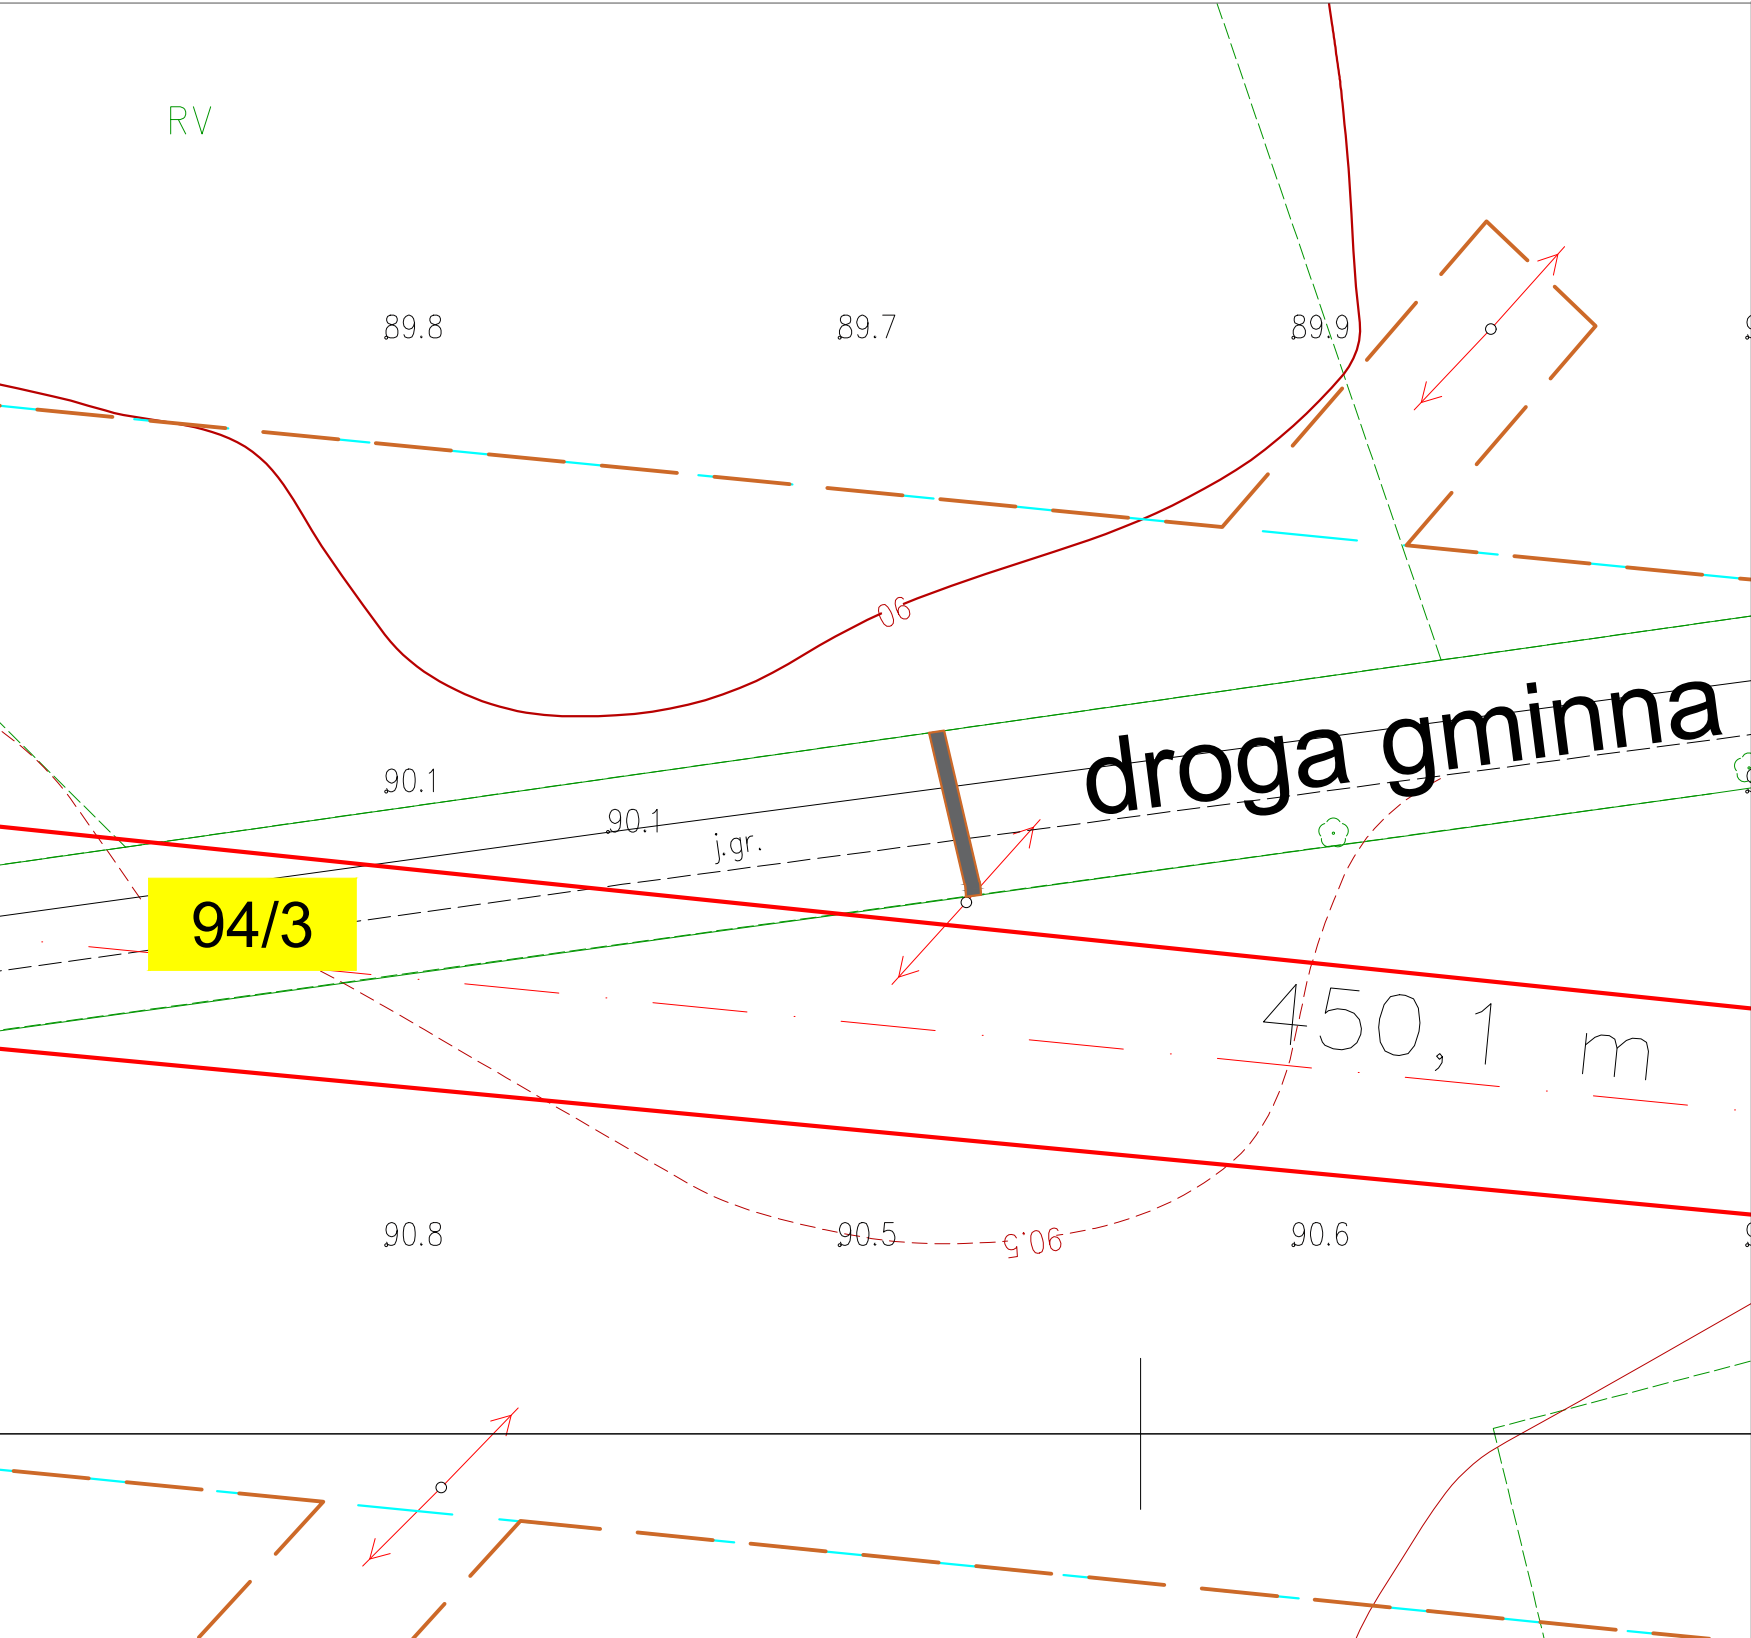
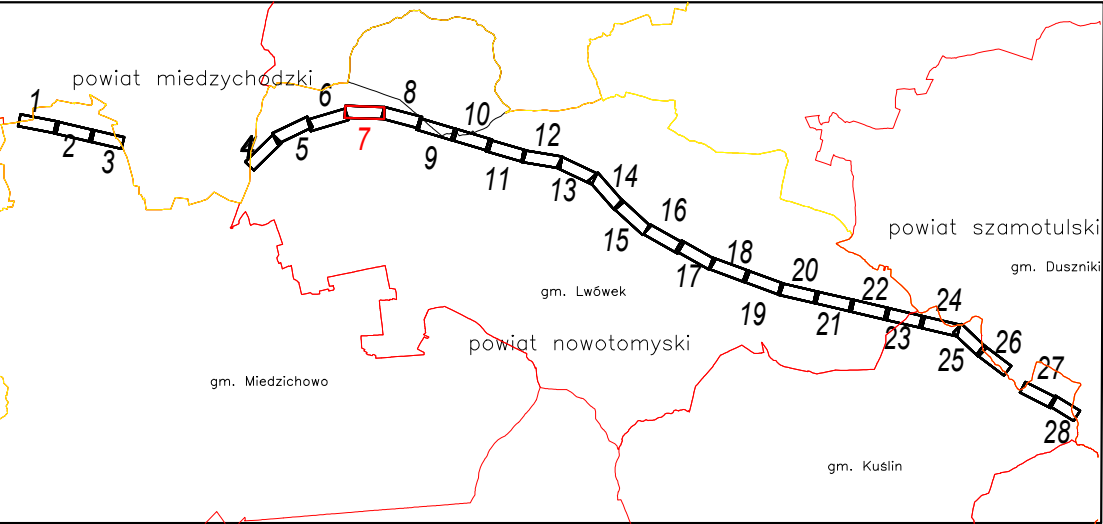







ZAKRES OPRACOWANIA

- Nie ustalono służebności gruntowych z uwagi na charakter inwestycji.
- Kontur użytku gruntowego, koloru czerwonego, opisany (Ls, Lz itp.) nie jest ujawniony w bazie danych ewidencji gruntów i budynków.
- Obiekty oznaczone symbolem  stanowią krzew.
- Redakcja znaków zgodna z rozporządzeniem MAiC z dnia 2 listopada 2015 r. w sprawie bazy danych obiektów topograficznych oraz mapy zasadniczej.
- Nie wyklucza się istnienia w terenie sieci uzbrojenia podziemnego, nie zgłoszonych do inwentaryzacji lub o których brak jest informacji w treści materiałów z ODGiK.


Szkic przeglądowy arkuszy



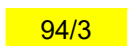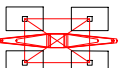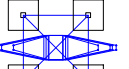LEGENDA:

-  Oś i skrajne przewody projektowanej linii napowietrznej 400 kV Baczyna - Plewiska
-  Granice pasa technologicznego projektowanej linii 400 kV (2 x 35 m)
-  Linie rozgraniczające teren inwestycji - zakres zgodny z Decyzją Nr 5/2020
-  Linie rozgraniczające teren inwestycji objęty wnioskiem o zmianę decyzji (ograniczenie na rzecz ENEA Operator Sp. z o.o.)
-  Granice działek ewidencyjnych
-  Numery działek ewidencyjnych objętych zmianą decyzji
-  Projektowany słup przelotowy linii napowietrznej 400 kV
-  Projektowany słup mocny linii napowietrznej 400 kV


Nr ark. mapy 7(28)	Poziom odn. Kronsztadt 86 Układ współrzędnych 2000 Strefa 5	MAPA DO CELÓW PROJEKTOWYCH Skała 1:500	ID ZGŁOSZENIA PRACY: GKG.GZ.4071.10593.2019	ELBUDPROJEKT W A R S Z A W A ENERGOPROJEKT POZNAŃ S.A. Projekt zagospodarowania terenu pow. nowotomyski	Linia napowietrzna 400 kV Baczyna - Plewiska		
Woj. wielkopolskie Pow. nowotomyski Gmina: Lwówek Obszar Wiejski 301502_5 Obręb: Zębowo 301502_5.0016 Miejscowość: Zębowo		Powstała na podstawie: 1. Cyfrowej mapy zasadniczej pozyskanej z PODGiK 2. Pomiaru uzupełniającego wykonanego metodą fotogrametryczną, skaningu laserowego i bezpośrednią 3. Danych z ewidencji gruntów i budynków 4. Projektowanych sieci uzbrojenia terenu.	Wykonawca: MGGP Aero Sp. z o.o. 33-100 Tarnów, ul. Kaczkowskiego 6 tel/fax /014/ 631 80 00, 631 80 08 e-mail: kontakt@mggpaero.com Kierownik prac: Grzegorz Nowak upraw. zaw. 19943 </				

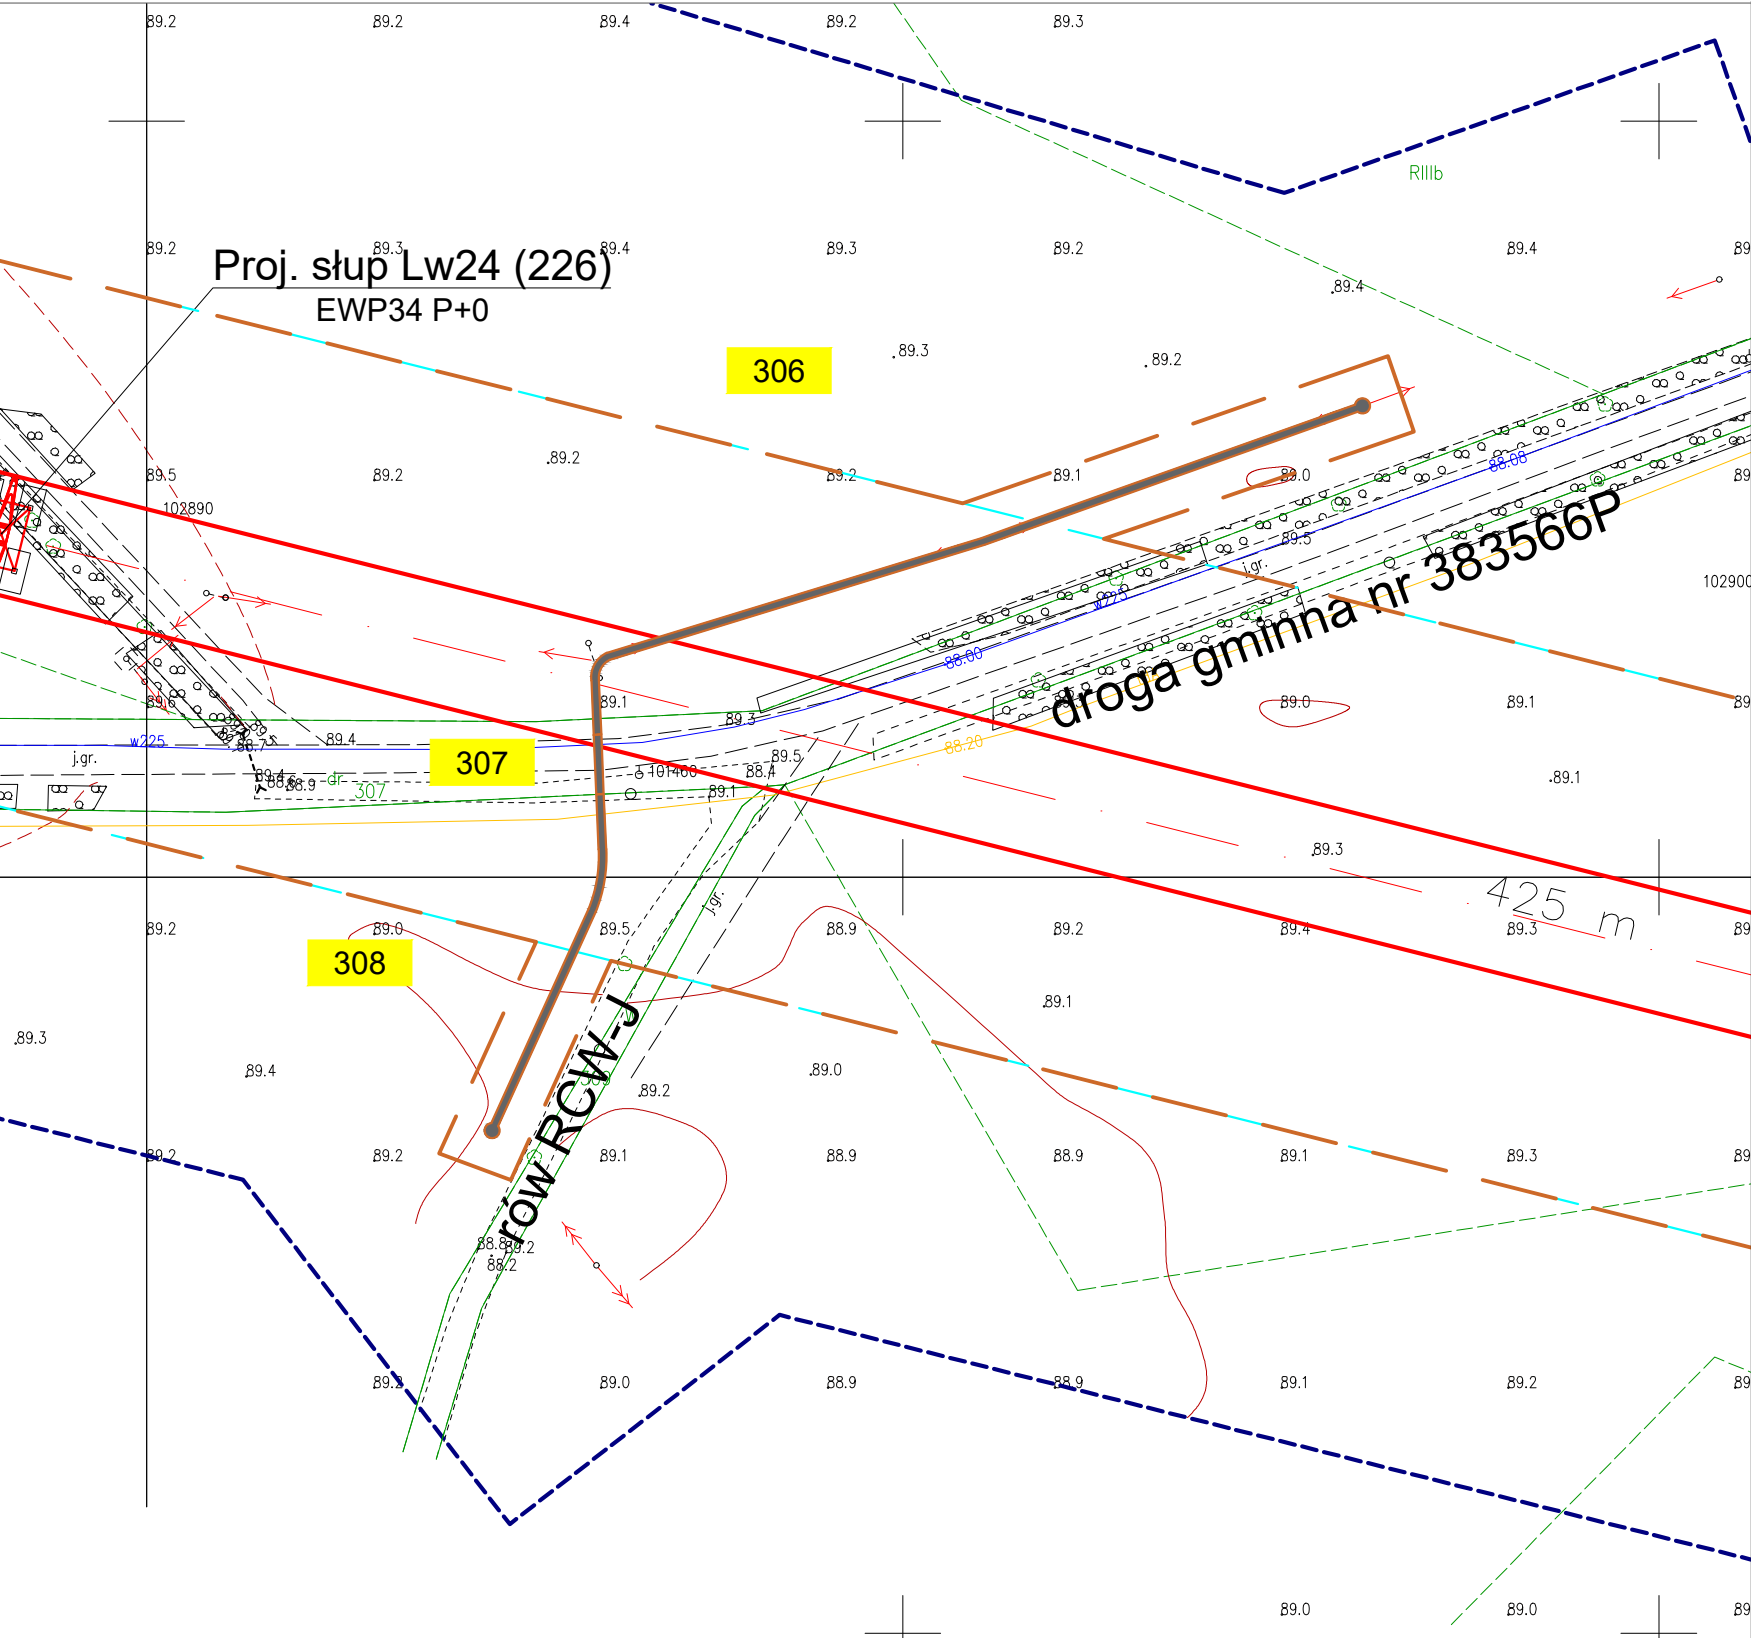





ZAKRES OPRACOWANIA


- Nie ustalono służebności gruntowych z uwagi na charakter inwestycji.
- Kontur użytku gruntowego, koloru czerwonego, opisany (Ls, Lz itp.) nie jest ujawniony w bazie danych ewidencji gruntów i budynków.
- Obiekty oznaczone symbolem  stanowią krzew.
- Redakcja znaków zgodna z rozporządzeniem MAiC z dnia 2 listopada 2015 r. w sprawie bazy danych obiektów topograficznych oraz mapy zasadniczej.
- Nie wyklucza się istnienia w terenie sieci uzbrojenia podziemnego, nie zgłoszonych do inwentaryzacji lub o których brak jest informacji w treści materiałów z ODGiK.

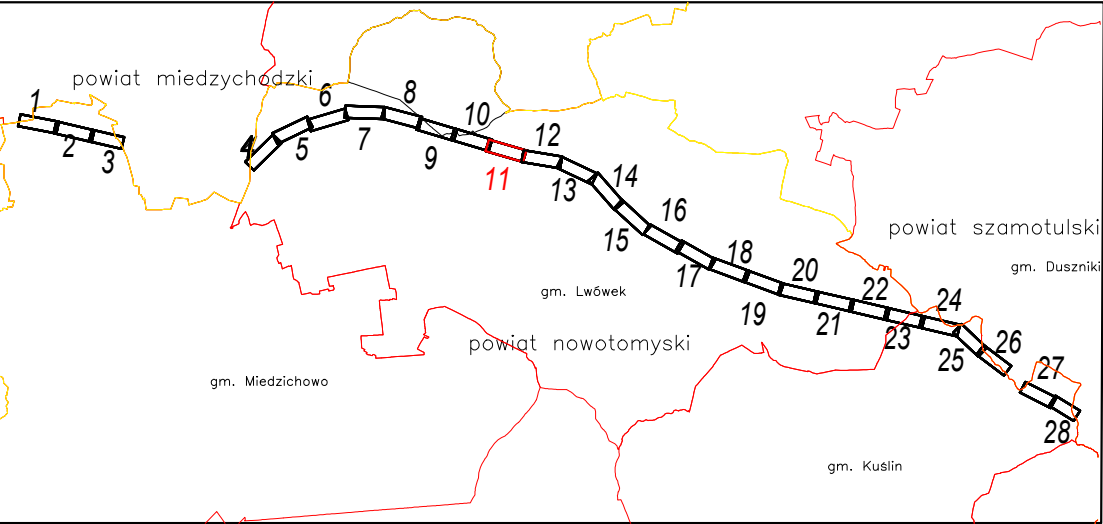
Szkic przeglądowy arkuszy



LEGENDA:

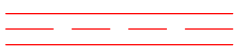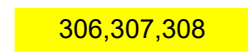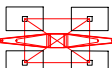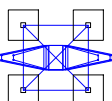-  Oś i skrajne przewody projektowanej linii napowietrznej 400 kV Baczyna - Plewiska
-  Granice pasa technologicznego projektowanej linii 400 kV (2 x 35 m)
-  Linie rozgraniczające teren inwestycji - zakres zgodny z Decyzją Nr 5/2020
-  Linie rozgraniczające teren inwestycji objęty wnioskiem o zmianę decyzji (ograniczenie na rzecz ENEA Operator Sp. z o.o.)
-  Granice działek ewidencyjnych
-  Numery działek ewidencyjnych objętych zmianą decyzji
-  Projektowany słup przelotowy linii napowietrznej 400 kV
-  Projektowany słup mocny linii napowietrznej 400 kV

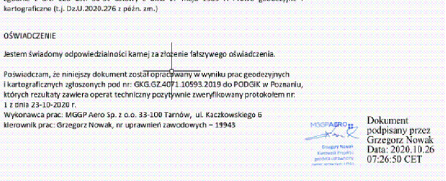Nr ark. mapy 11(28)	Poziom odn. Kronsztadt 86 Układ współrzędnych 2000 Strefa 5	MAPA DO CELÓW PROJEKTOWYCH <i>Skała 1:1000</i>	ID ZGŁOSZENIA PRACY: GKG.GZ.4071.10593.2019	  Projekt zagospodarowania terenu pow. nowotomyski	Linia napowietrzna 400 kV Baczyna - Plewiska			
Woj. wielkopolskie Pow. nowotomyski Gmina: Lwówek Obszar Wiejski 301502_5 Obręb: Konin 301502_5.0005 Miejscowość: Konin		Powstała na podstawie: 1. Cyfrowej mapy zasadniczej pozyskanej z PODGiK 2. Pomiaru uzupełniającego wykonanego metodą fotogrametryczną, skaningu laserowego i bezpośrednią 3. Danych z ewidencji gruntów i budynków 4. Projektowanych sieci uzbrojenia terenu.	Wykonawca: MGGP Aero Sp. z o.o. 33-100 Tarnów, ul. Kaczkowskiego 6 tel/fax /014/ 631 80 00, 631 80 08 e-mail: kontakt@mggpaero.com Kierownik prac: Grzegorz Nowak upraw. zaw. 19943 		Projekt Tom Zmiana Opracowała Projektował Sprawdził Skała 1:1000	Data 09.2020 09.2020 09.2020 11(28)	Imię i nazwisko inż. Joanna Krysman mgr inż. Kamil Brodziński mgr inż. Krzysztof Wojcieszak <i>Nr rysunku</i> 11(28)	Podpis    <i>Zmiana</i> -

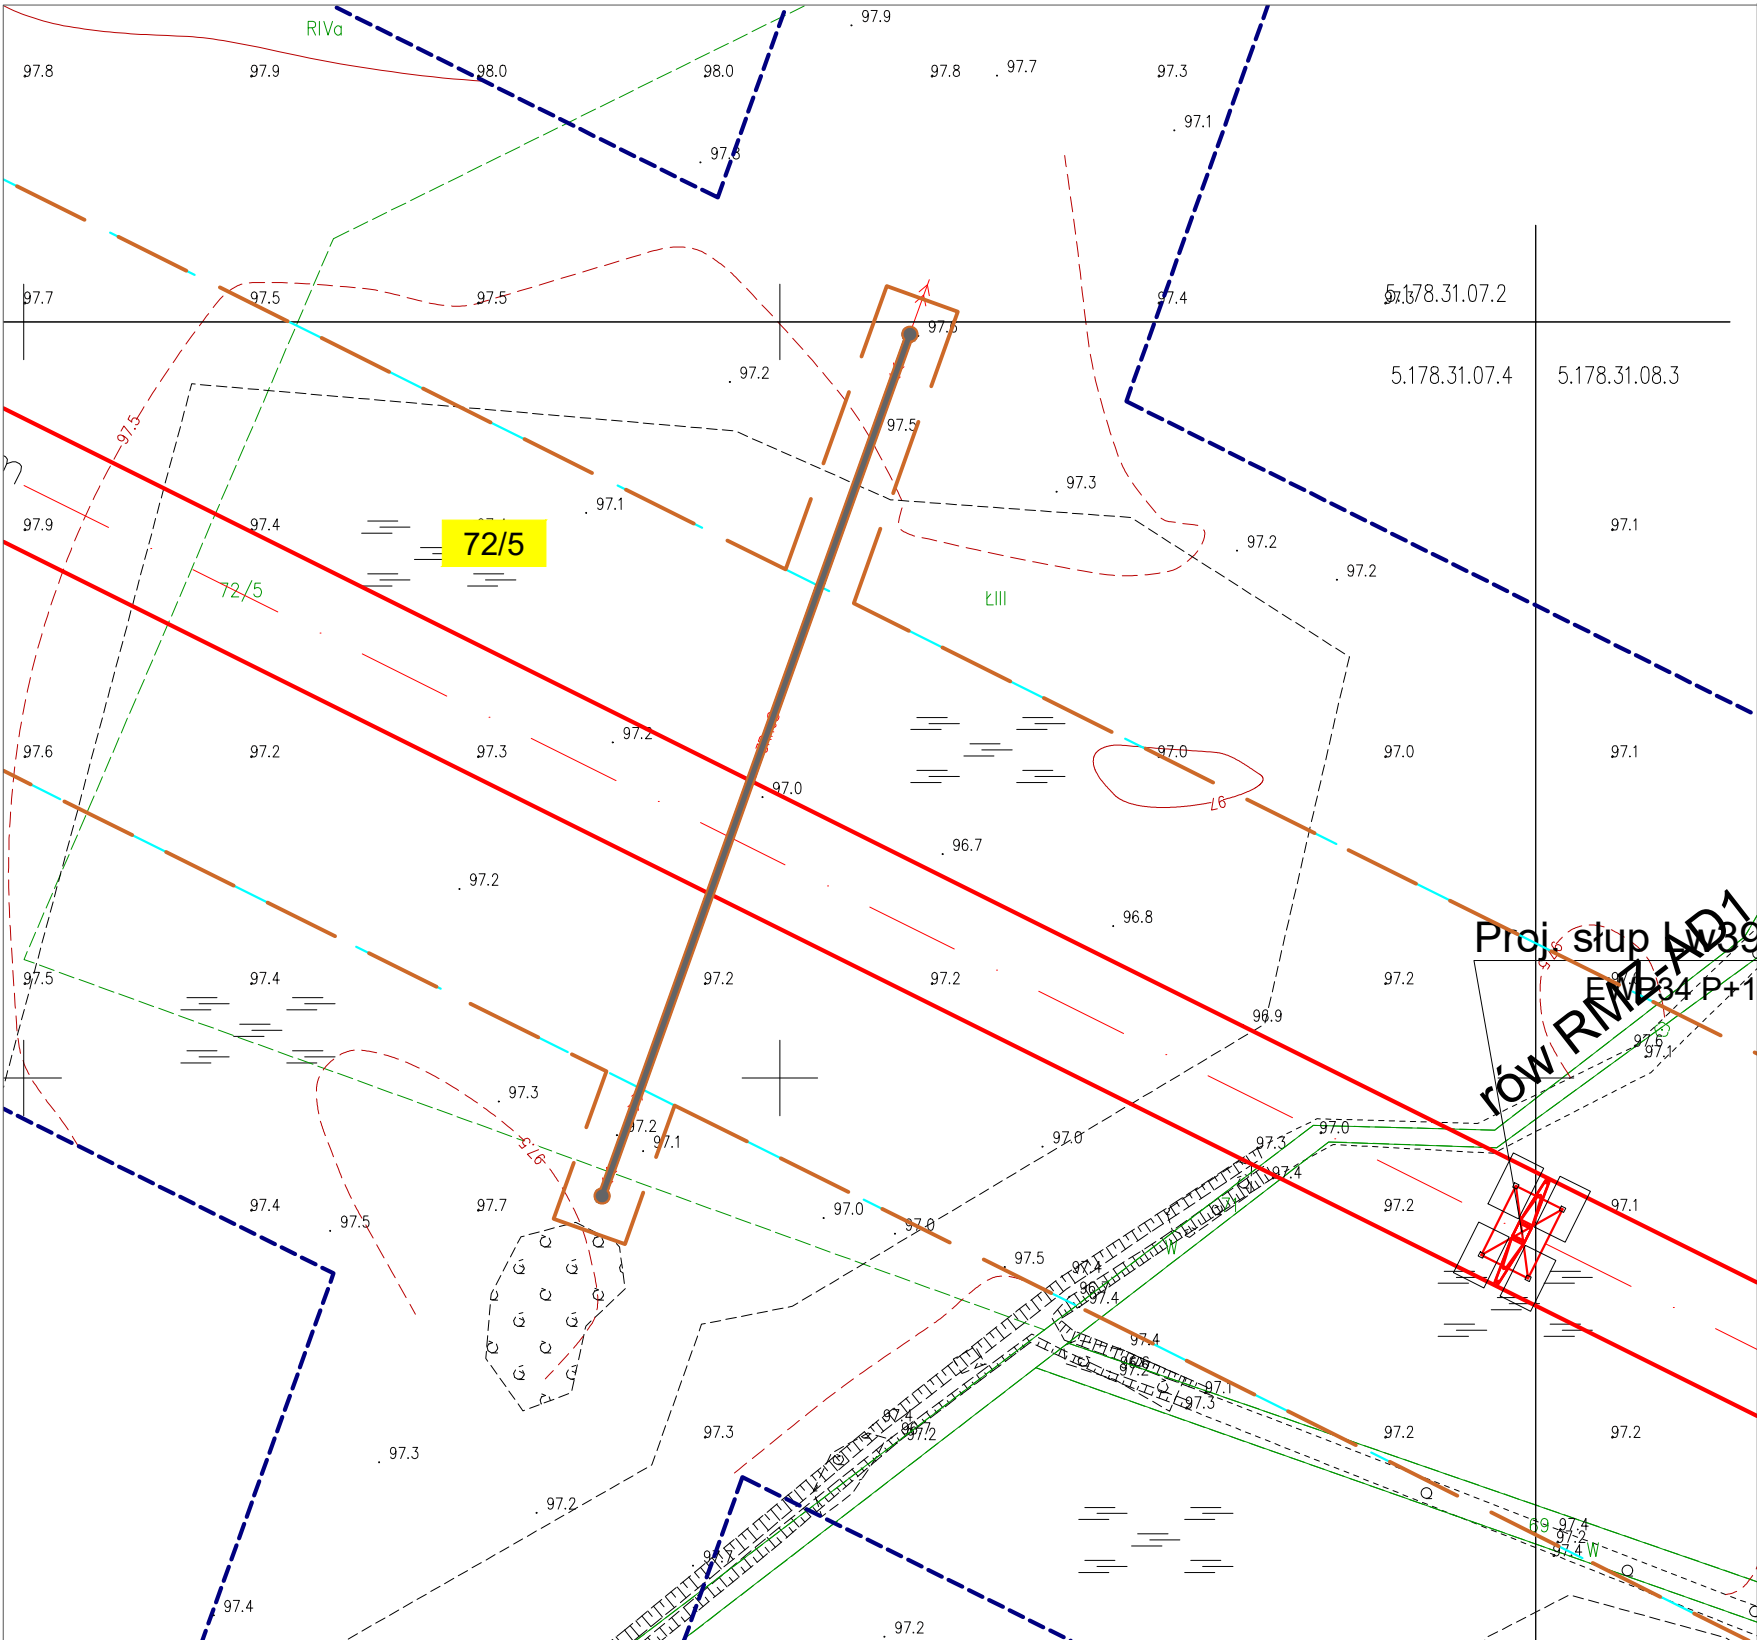

ZAKRES OPRACOWANIA


- Nie ustalono służebności gruntowych z uwagi na charakter inwestycji.
- Kontur użytku gruntowego, koloru czerwonego, opisany (Ls, Lz itp.) nie jest ujawniony w bazie danych ewidencji gruntów i budynków.
- Obiekty oznaczone symbolem stanowią krzew.
- Redakcja znaków zgodna z rozporządzeniem MAiC z dnia 2 listopada 2015 r. w sprawie bazy danych obiektów topograficznych oraz mapy zasadniczej.
- Nie wyklucza się istnienia w terenie sieci uzbrojenia podziemnego, nie zgłoszonych do inwentaryzacji lub o których brak jest informacji w treści materiałów z ODGiK.

Szkic przeglądowy arkuszy

LEGENDA:

- Oś i skrajne przewody projektowanej linii napowietrznej 400 kV Baczyna - Plewiska
- Granice pasa technologicznego projektowanej linii 400 kV (2 x 35 m)
- Linie rozgraniczające teren inwestycji - zakres zgodny z Decyzją Nr 5/2020
- Linie rozgraniczające teren inwestycji objęty wnioskiem o zmianę decyzji (ograniczenie na rzecz ENEA Operator Sp. z o.o.)
- Granice działek ewidencyjnych
- Numery działek ewidencyjnych objętych zmianą decyzji
- Projektowany słup przelotowy linii napowietrznej 400 kV
- Projektowany słup mocny linii napowietrznej 400 kV


Nr ark. mapy 16(28)		Poziom odn. Kronsztadt 86 Układ współrzędnych 2000 Strefa 5	MAPA DO CELÓW PROJEKTOWYCH Skała 1:1000		ID ZGŁOSZENIA PRACY: GKG.GZ.4071.10593.2019	ELBUD W A R S Z A W A PROJEKT Spółka z o.o. ENERGOPROJEKT POZNAŃ S.A. Projekt zagospodarowania terenu pow. nowotomyski		Projekt Linia napowietrzna 400 kV Baczyna - Plewiska		
Woj. wielkopolskie Pow. nowotomyski Gmina: Lwówek Obszar Wiejski 301502_5 Obręb: Posadowo 301502_5.0013 Miejscowość: Posadowo			Powstała na podstawie:		Wykonawca: MGGP Aero Sp. z o.o. 33-100 Tarnów, ul. Kaczkowskiego 6 tel/fax /014/ 631 80 00, 631 80 08 e-mail: kontakt@mggaero.com Kierownik prac: Grzegorz Nowak upraw. zaw. 19943		Tom Zmiana			
			1. Cyfrowej mapy zasadniczej pozyskanej z PODGiK		Zgodnie z art. 129 ust. 5a-5c ustawy z dnia 17 maja 1989 r. Prawo geodezyjne i kartograficzne (t.j. Dz.U. 2020.276) w późn. zm.).					
			2. Pomiaru uzupełniającego wykonanego metodą fotogrametryczną, skaningu laserowego i bezpośrednią		OSWADCZENIE					
			3. Danych z ewidencji gruntów i budynków		Jestem świadomy odpowiedzialności karnej za złożenie fałszywego oświadczenia.					
			4. Projektowanych sieci uzbrojenia terenu.		Przekazam, że niniejszy dokument został opracowany w wyniku prac geodezyjnych i kartograficznych opartych na nr. GKG.GZ.4071.10593.2019 do PODGiK w Poznaniu, których rezultaty zawiera opiewający niniejszym poświadczony protokół z dnia 1 i dnia 29-10-2020 r. Wykonawca prac: MGGP Aero Sp. z o.o. 33-100 Tarnów, ul. Kaczkowskiego 6 kierownik prac: Grzegorz Nowak, nr uprawnień zawodowych - 19943		Dokument podpisany przez Grzegorz Nowak Data: 2026.10.26 07:26:50 CET			
			Opracowała		09.2020		inż. Joanna Kryszman		Podpis	
			Projektował		09.2020		mgr inż. Kamil Brodziński upr.bud. WKP/0437/POOE/18		Podpis	
			Sprawdził		09.2020		mgr inż. Krzysztof Wojcieszak upr.bud. 533/PW/94		Podpis	
			Skała				Nr rysunku		Zmiana	
			1:1000				16(28)		-	

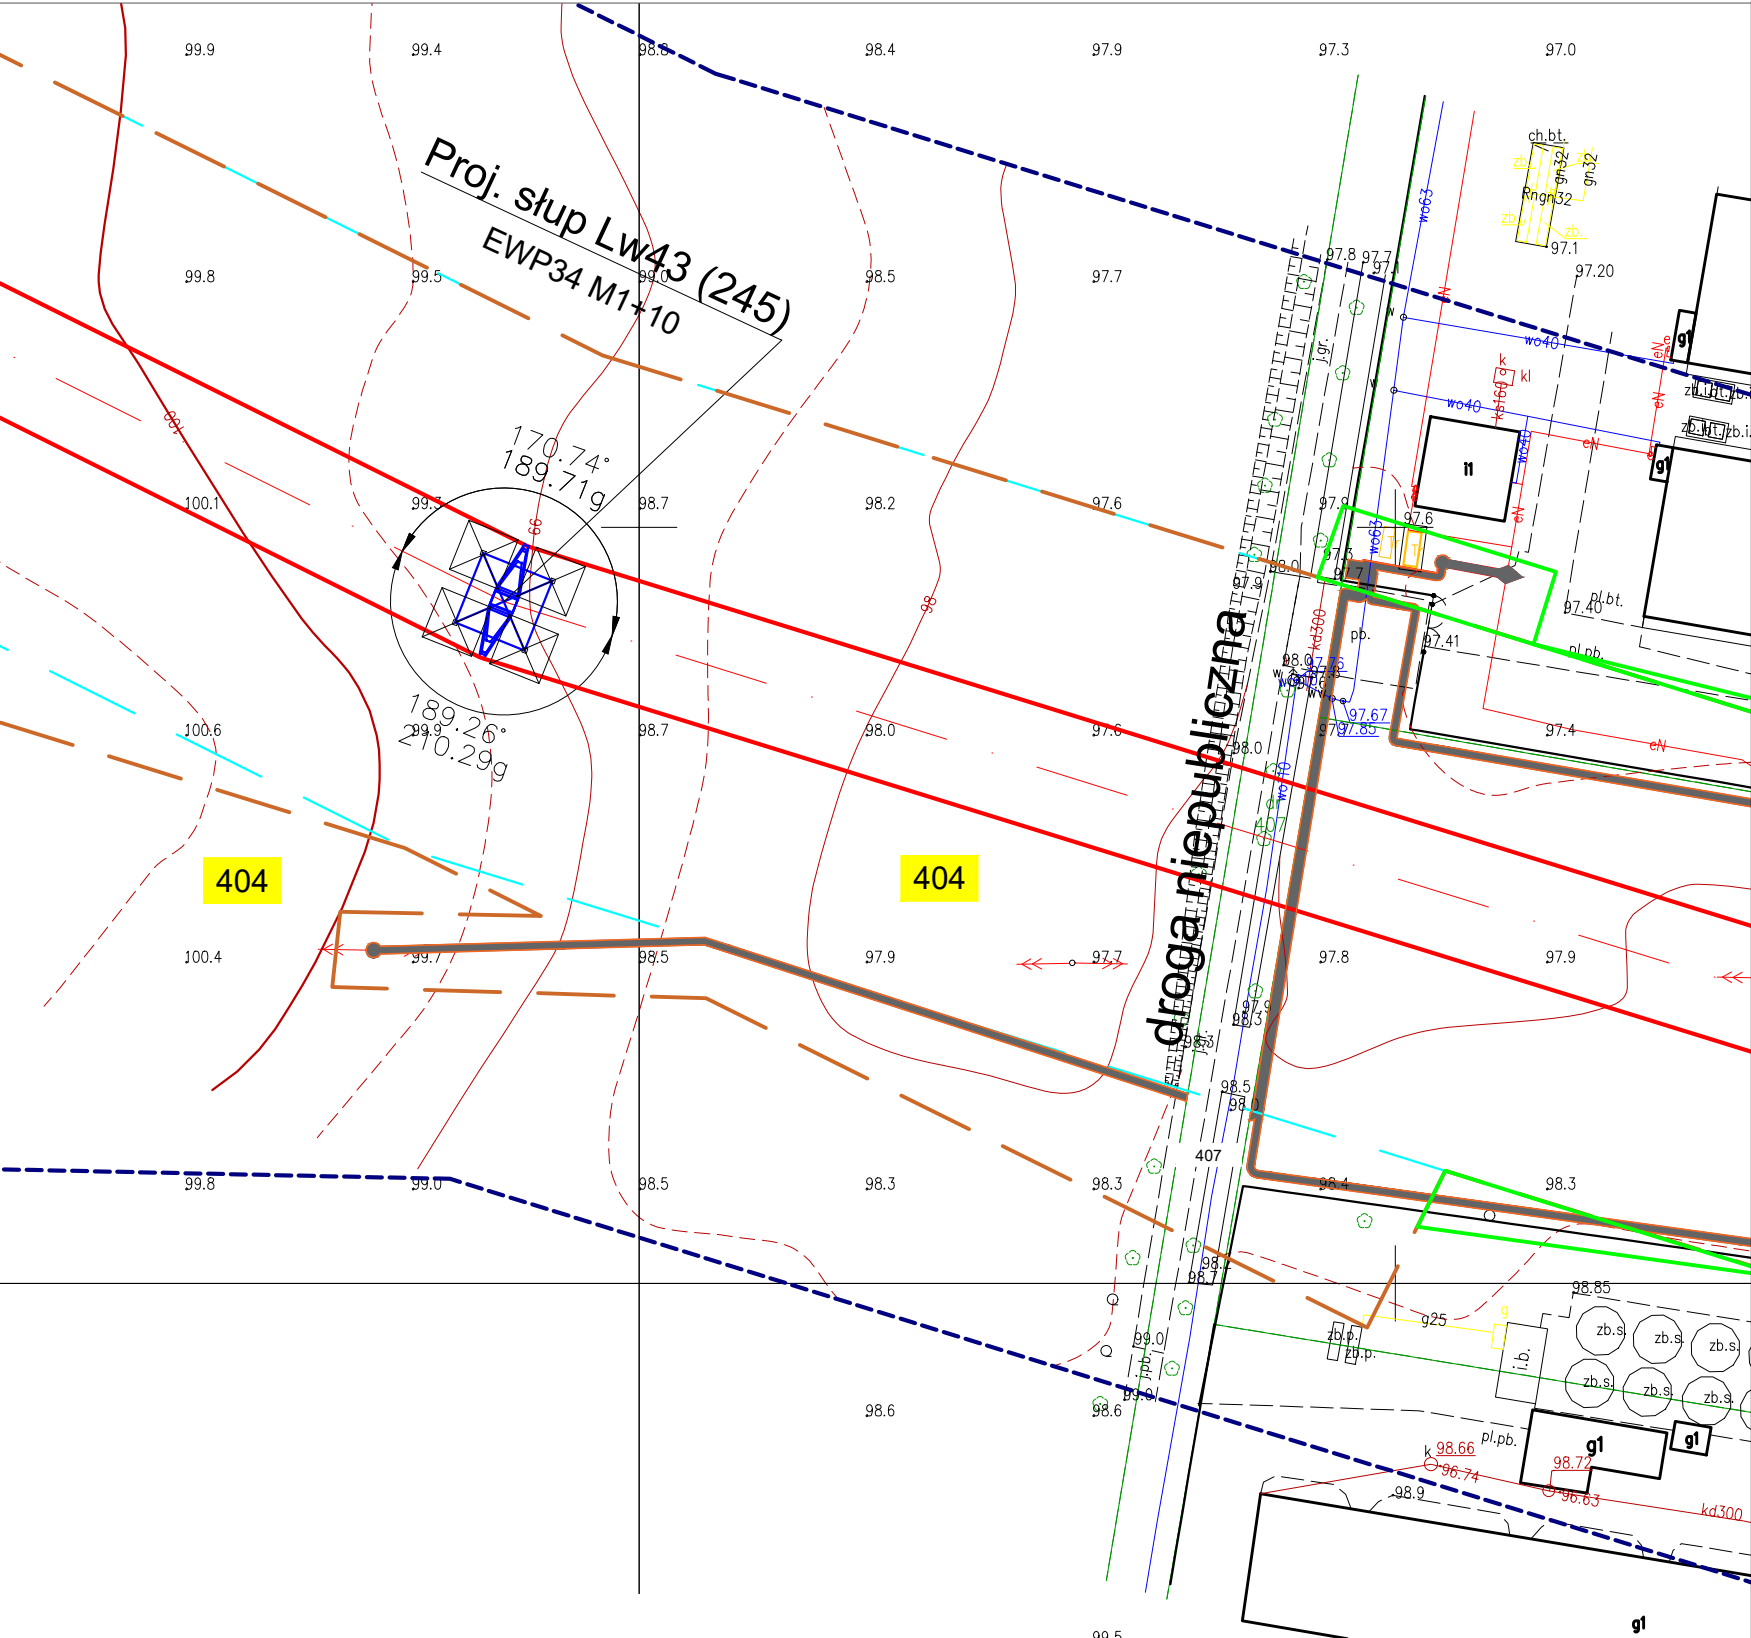

ZAKRES OPRACOWANIA


- Nie ustalono służebności gruntowych z uwagi na charakter inwestycji.
- Kontur użytku gruntowego, koloru czerwonego, opisany (Ls, Lz itp.) nie jest ujawniony w bazie danych ewidencji gruntów i budynków.
- Obiekty oznaczone symbolem  stanowią krzew.
- Redakcja znaków zgodna z rozporządzeniem MAiC z dnia 2 listopada 2015 r. w sprawie bazy danych obiektów topograficznych oraz mapy zasadniczej.
- Nie wyklucza się istnienia w terenie sieci uzbrojenia podziemnego, nie zgłoszonych do inwentaryzacji lub o których brak jest informacji w treści materiałów z ODGiK.

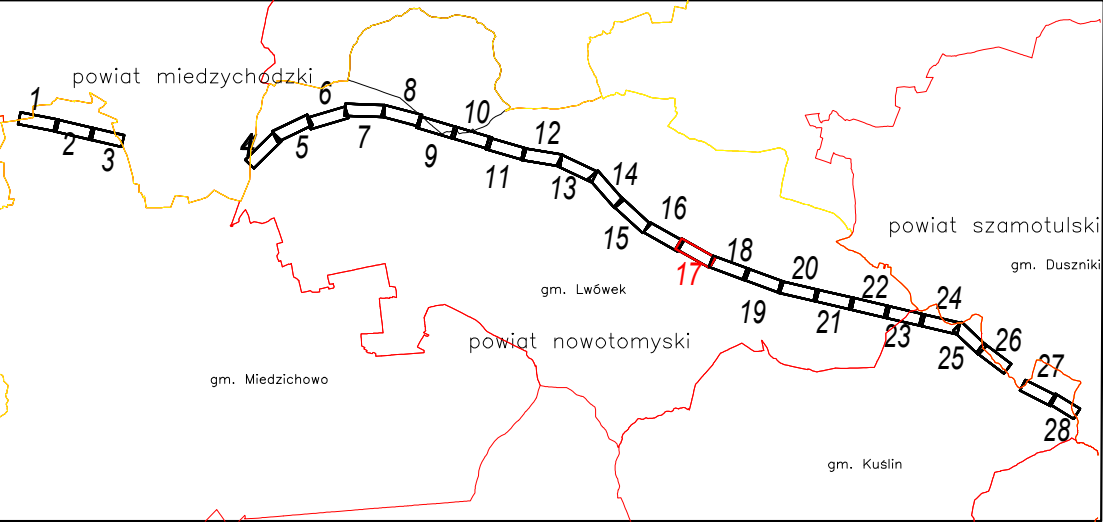Szkic przeglądowy arkuszy



- LEGENDA:**
-  Oś i skrajne przewody projektowanej linii napowietrznej 400 kV Baczyna - Plewiska
 -  Granice pasa technologicznego projektowanej linii 400 kV (2 x 35 m)
 -  Linie rozgraniczające teren inwestycji - zakres zgodny z Decyzją Nr 5/2020
 -  Linie rozgraniczające teren inwestycji - zakres zgodny z Decyzją Nr 3/2021
 -  Linie rozgraniczające teren inwestycji objęty wnioskiem o zmianę decyzji (ograniczenie na rzecz ENEA Operator Sp. z o.o.)
 -  Granice działek ewidencyjnych
 -  Numery działek ewidencyjnych objętych zmianą decyzji
 -  Projektowany słup przelotowy linii napowietrznej 400 kV
 -  Projektowany słup mocny linii napowietrznej 400 kV


Nr ark. mapy 17(28)		Poziom odn. Kronsztadt 86 Układ współrzędnych 2000 Strefa 5	MAPA DO CELÓW PROJEKTOWYCH Skala 1:1000		ID ZGŁOSZENIA PRACY: GKG.GZ.4071.10593.2019		ELBUDPROJEKT WARSZAWA ENERGOPROJEKT POZNAŃ S.A.		Projekt		Linia napowietrzna 400 kV Baczyna - Plewiska		
Woj. wielkopolskie Pow. nowotomyski Gmina: Lwówek Obszar Wiejski 301502_5 Obręb: Pakosław 301502_5.0012 Miejscowość: Pakosław			Powstała na podstawie: 1. Cyfrowej mapy zasadniczej pozyskanej z PODGiK 2. Pomiaru uzupełniającego wykonanego metodą fotogrametryczną, skaningu laserowego i bezpośrednią 3. Danych z ewidencji gruntów i budynków 4. Projektowanych sieci uzbrojenia terenu.		Wykonawca: MGGP Aero Sp. z o.o. 33-100 Tarnów, ul. Kaczkowskiego 6 tel/fax /014/ 631 80 00, 631 80 08 e-mail: kontakt@mggpaero.com Kierownik prac: Grzegorz Nowak upraw. zaw. 19943 Zgodnie z art. 120 ust. 5a §1 ustawy z dnia 17 maja 1989 r. Prawo geodezyjne i kartograficzne (t.j. z dnia 2008.276) z późn. zm.) OSWADCZENIE Jestem świadomy odpowiedzialności karnej za złożenie fałszywego oświadczenia. Powiadzam, że niniejszy dokument został sporządzony w oparciu o dane geodezyjne i kartograficzne zgłoszonych pod nr: GKG.GZ.4071.10593.2019 do PODGiK w Poznaniu, których rezultaty zawiera operat techniczny pozytywnie zweryfikowany protokołem nr. 1 z dnia 28-10-2020 r. Wykonawca prac: MGGP Aero Sp. z o.o. 63-100 Tarnów, ul. Kaczkowskiego 6 Kierownik prac: Grzegorz Nowak, nr uprawnień zawodowych – 19943 mgr inż. Kamil Brodziński mgr inż. Krzysztof Wojcieszak Dokument podpisany przez Grzegorz Nowak, Data: 2020.10.26 07:26:50 CET		Tom Zmiana						
								Data	Imię i nazwisko		Podpis		
							Opracowała	09.2020	inż. Joanna Kryszman				
							Projektował	09.2020	mgr inż. Kamil Brodziński upr.bud. WKP/0437/POOE/18				
							Sprawdził	09.2020	mgr inż. Krzysztof Wojcieszak upr.bud. 533/PW/94				
Skała		Nr rysunku		Zmiana	Ark./Str.								
1:1000		17(28)		-	-								

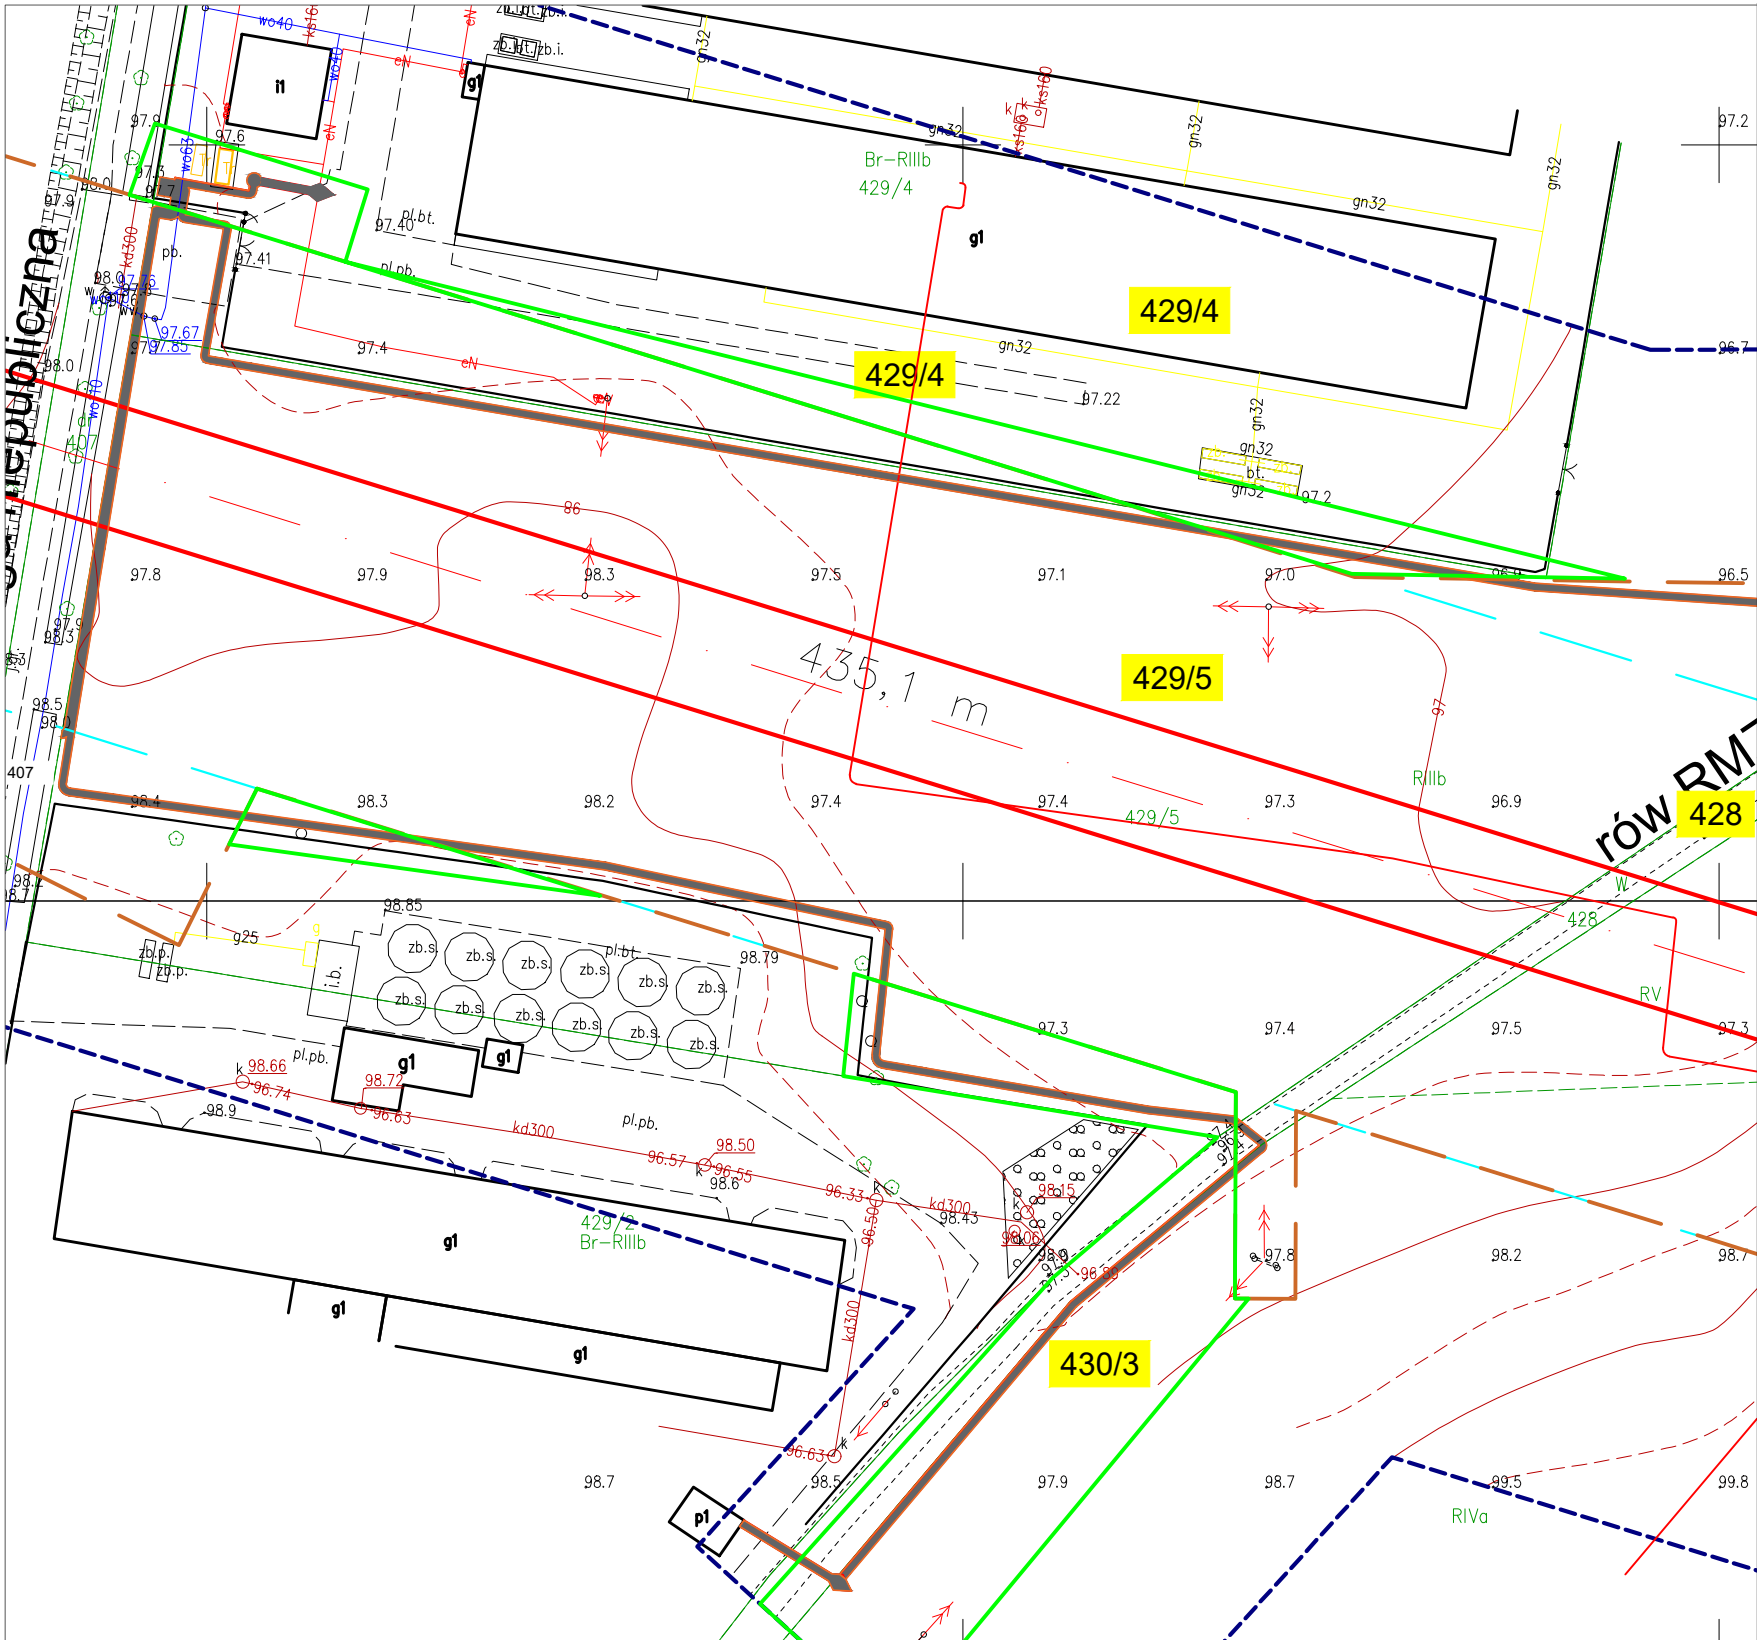

ZAKRES OPRACOWANIA

- Nie ustalono służebności gruntowych z uwagi na charakter inwestycji.
- Kontur użytku gruntowego, koloru czerwonego, opisany (Ls, Lz itp.) nie jest ujawniony w bazie danych ewidencji gruntów i budynków.
- Obiekty oznaczone symbolem stanowią krzew.
- Redakcja znaków zgodna z rozporządzeniem MAiC z dnia 2 listopada 2015 r. w sprawie bazy danych obiektów topograficznych oraz mapy zasadniczej.
- Nie wyklucza się istnienia w terenie sieci uzbrojenia podziemnego, nie zgłoszonych do inwentaryzacji lub o których brak jest informacji w treści materiałów z ODGiK.

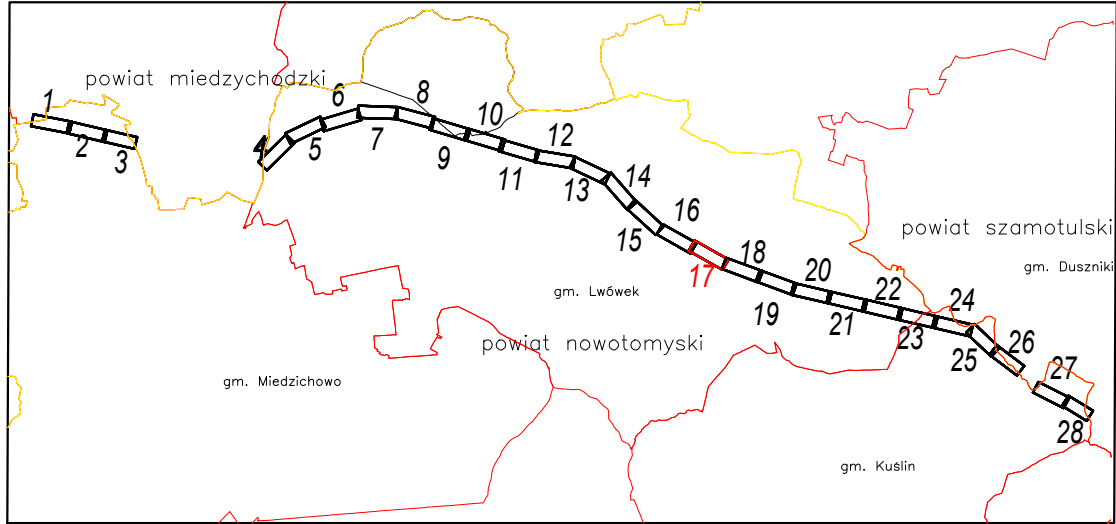
Szkic przeglądowy arkuszy



LEGENDA:

- Oś i skrajne przewody projektowanej linii napowietrznej 400 kV Baczyna - Plewiska
- Granice pasa technologicznego projektowanej linii 400 kV (2 x 35 m)
- Linie rozgraniczające teren inwestycji - zakres zgodny z Decyzją Nr 5/2020
- Linie rozgraniczające teren inwestycji - zakres zgodny z Decyzją Nr 3/2021
- Linie rozgraniczające teren inwestycji objęty wnioskiem o zmianę decyzji (ograniczenie na rzecz ENEA Operator Sp. z o.o.)
- Granice działek ewidencyjnych
- Numery działek ewidencyjnych objętych zmianą decyzji
- Projektowany słup przelotowy linii napowietrznej 400 kV
- Projektowany słup mocny linii napowietrznej 400 kV


Nr ark. mapy 17(28)		Poziom odn. Kronsztadt 86 Układ współrzędnych 2000 Strefa 5	MAPA DO CELÓW PROJEKTOWYCH Skala 1:1000		ID ZGŁOSZENIA PRACY: GKG.GZ.4071.10593.2019		ELBUDPROJEKT WARSZAWA ENERGOPROJEKT® POZNAŃ S.A.		Projekt		Linia napowietrzna 400 kV Baczyna - Plewiska		
Woj. wielkopolskie Pow. nowotomyski Gmina: Lwówek Obszar Wiejski 301502_5 Obręb: Pakosław 301502_5.0012 Miejscowość: Pakosław			Powstała na podstawie: 1. Cyfrowej mapy zasadniczej pozyskanej z PODGiK 2. Pomiaru uzupełniającego wykonanego metodą fotogrametryczną, skaningu laserowego i bezpośrednią 3. Danych z ewidencji gruntów i budynków 4. Projektowanych sieci uzbrojenia terenu.	Wykonawca: MGGP Aero Sp. z o.o. 33-100 Tarnów, ul. Kaczkowskiego 6 tel/fax /014/ 631 80 00, 631 80 08 e-mail: kontakt@mggpaero.com Kierownik prac: Grzegorz Nowak upraw. zaw. 19943 Opis treści									

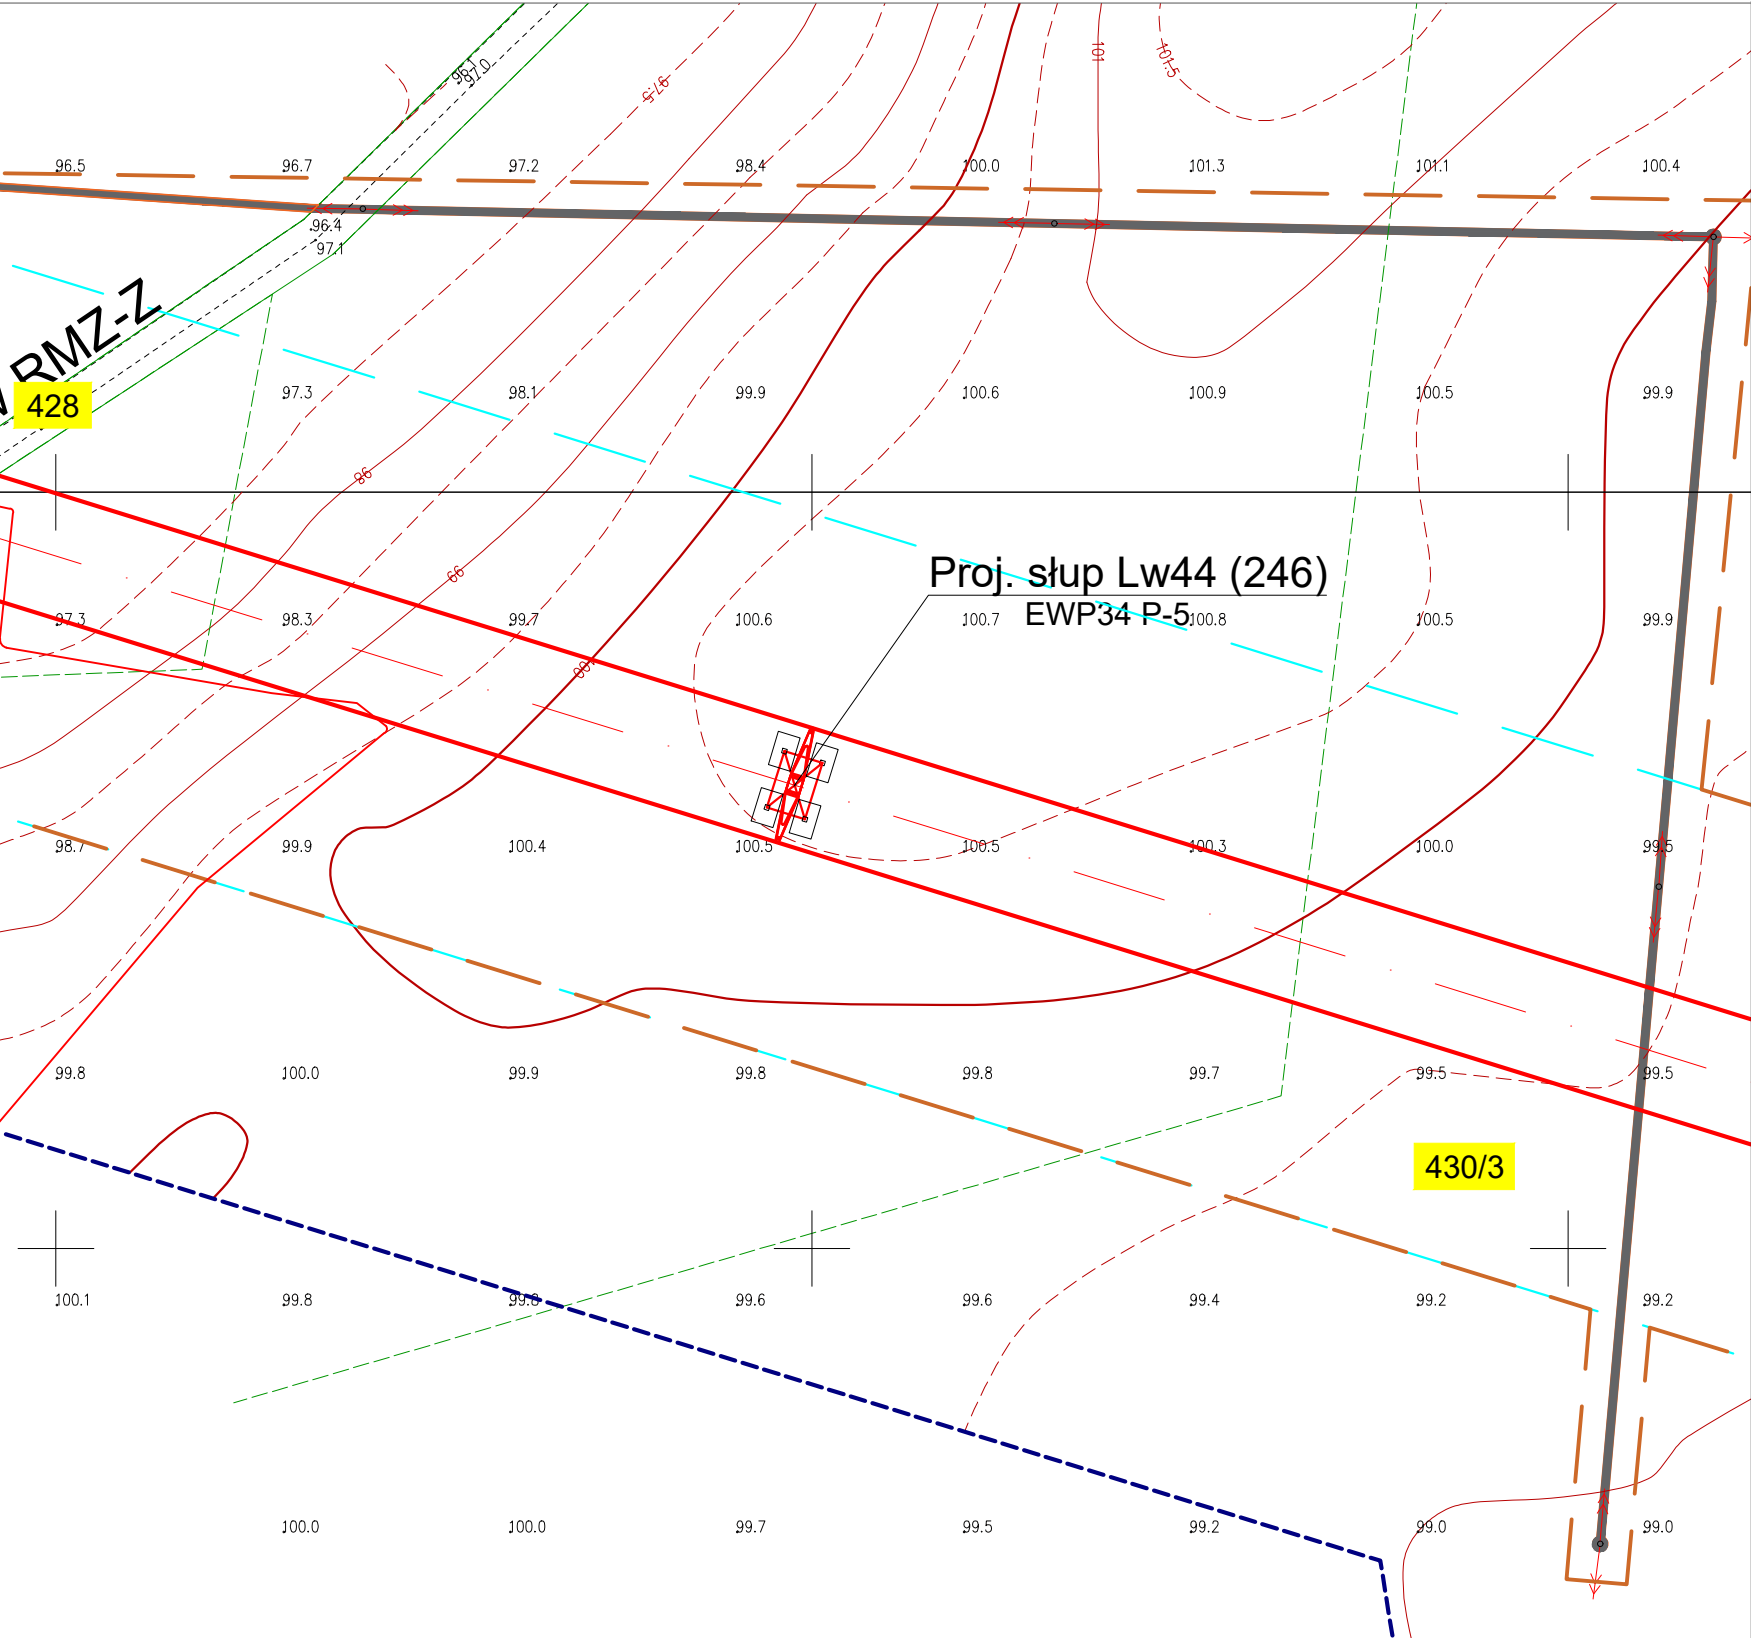


ZAKRES OPRACOWANIA

- Nie ustalono służebności gruntowych z uwagi na charakter inwestycji.
- Kontur użytku gruntowego, koloru czerwonego, opisany (Ls, Lz itp.) nie jest ujawniony w bazie danych ewidencji gruntów i budynków.
- Obiekty oznaczone symbolem  stanowią krzew.
- Redakcja znaków zgodna z rozporządzeniem MAiC z dnia 2 listopada 2015 r. w sprawie bazy danych obiektów topograficznych oraz mapy zasadniczej.
- Nie wyklucza się istnienia w terenie sieci uzbrojenia podziemnego, nie zgłoszonych do inwentaryzacji lub o których brak jest informacji w treści materiałów z ODGiK.

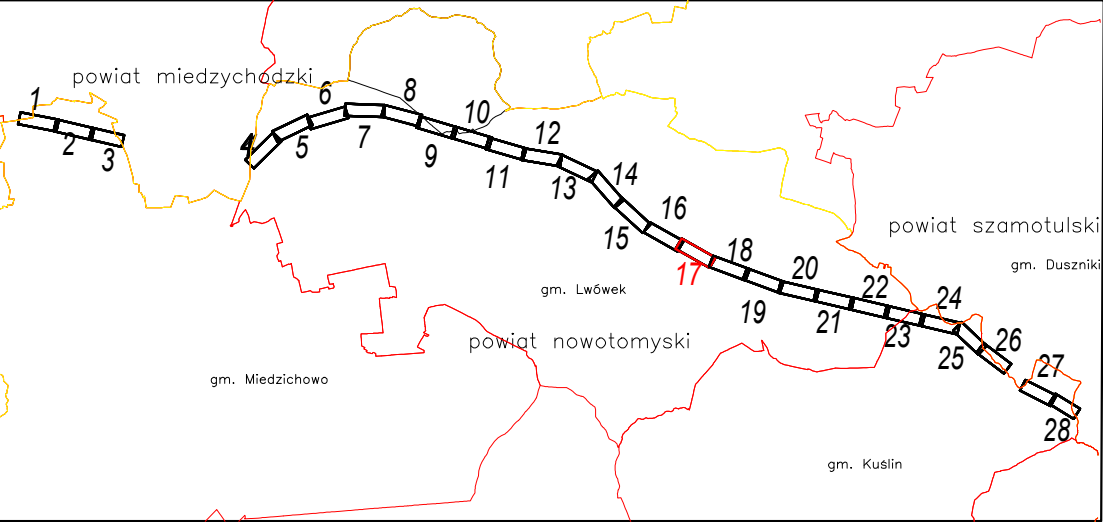Szkic przeglądowy arkuszy



LEGENDA:

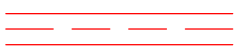-  Oś i skrajne przewody projektowanej linii napowietrznej 400 kV Baczyna - Plewiska
-  Granice pasa technologicznego projektowanej linii 400 kV (2 x 35 m)
-  Linie rozgraniczające teren inwestycji - zakres zgodny z Decyzją Nr 5/2020
-  Linie rozgraniczające teren inwestycji - zakres zgodny z Decyzją Nr 3/2021
-  Linie rozgraniczające teren inwestycji objęty wnioskiem o zmianę decyzji (ograniczenie na rzecz ENEA Operator Sp. z o.o.)
-  Granice działek ewidencyjnych


430/3,428

Numery działek ewidencyjnych objętych zmianą decyzji

Projektowany słup przelotowy linii napowietrznej 400 kV

Projektowany słup mocny linii napowietrznej 400 kV


Nr ark. mapy 17(28)		Poziom odn. Kronsztadt 86 Układ współrzędnych 2000 Strefa 5	MAPA DO CELÓW PROJEKTOWYCH Skala 1:1000		ID ZGŁOSZENIA PRACY: GKG.GZ.4071.10593.2019		ELBUDPROJEKT W A R S Z A W A ENERGOPROJEKT® POZNAŃ S.A.		Projekt		Linia napowietrzna 400 kV Baczyna - Plewiska		
Woj. wielkopolskie Pow. nowotomyski Gmina: Lwówek Obszar Wiejski 301502_5 Obręb: Pakosław 301502_5.0012 Miejscowość: Pakosław			Powstała na podstawie: 1. Cyfrowej mapy zasadniczej pozyskanej z PODGiK 2. Pomiaru uzupełniającego wykonanego metodą fotogrametryczną, skaningu laserowego i bezpośrednią 3. Danych z ewidencji gruntów i budynków 4. Projektowanych sieci uzbrojenia terenu.		Wykonawca: MGGP Aero Sp. z o.o. 33-100 Tarnów, ul. Kaczkowskiego 6 tel/fax /014/ 631 80 00, 631 80 08 e-mail: kontakt@mggpaero.com Kierownik prac: Grzegorz Nowak upraw. zaw. 19943 OŚWIADCZENIE Jestem świadomy odpowiedzialności karnej za złożenie fałszywego oświadczenia. Powiadzam, że niniejszy dokument został sporządzony w wyniku prac geodezyjnych i kartograficznych wykonanych pod nr: GKG.GZ.4071.10593.2019 w PODGiK w Poznaniu, których rezultatem zawiera operat techniczny pozytywnie certyfikowany projektem nr 1.1.000.2.10-2020 Wykonawca prac: MGGP Aero Sp. z o.o. 63-100 Tarnów, ul. Kaczkowskiego 6 Kierownik prac: Grzegorz Nowak, nr uprawnień zawodowych - 19943 mgr inż. Grzegorz Nowak mgr inż. Grzegorz Nowak mgr inż. Grzegorz Nowak Dokument podpisany przez Grzegorz Nowak Data: 2020.10.26 07:26:50 CET		Tom Zmiana						
						Data	Imię i nazwisko		Podpis				
					Opracowała	09.2020	inż. Joanna Krysman						
					Projektował	09.2020	mgr inż. Kamil Brodziński upr.bud. WKP/0437/POOE/18						
					Sprawdził	09.2020	mgr inż. Krzysztof Wojcieszak upr.bud. 533/PW/94						
Skała	Nr rysunku		Zmiana	Ark./Str.									
1:1000		17(28)		-									

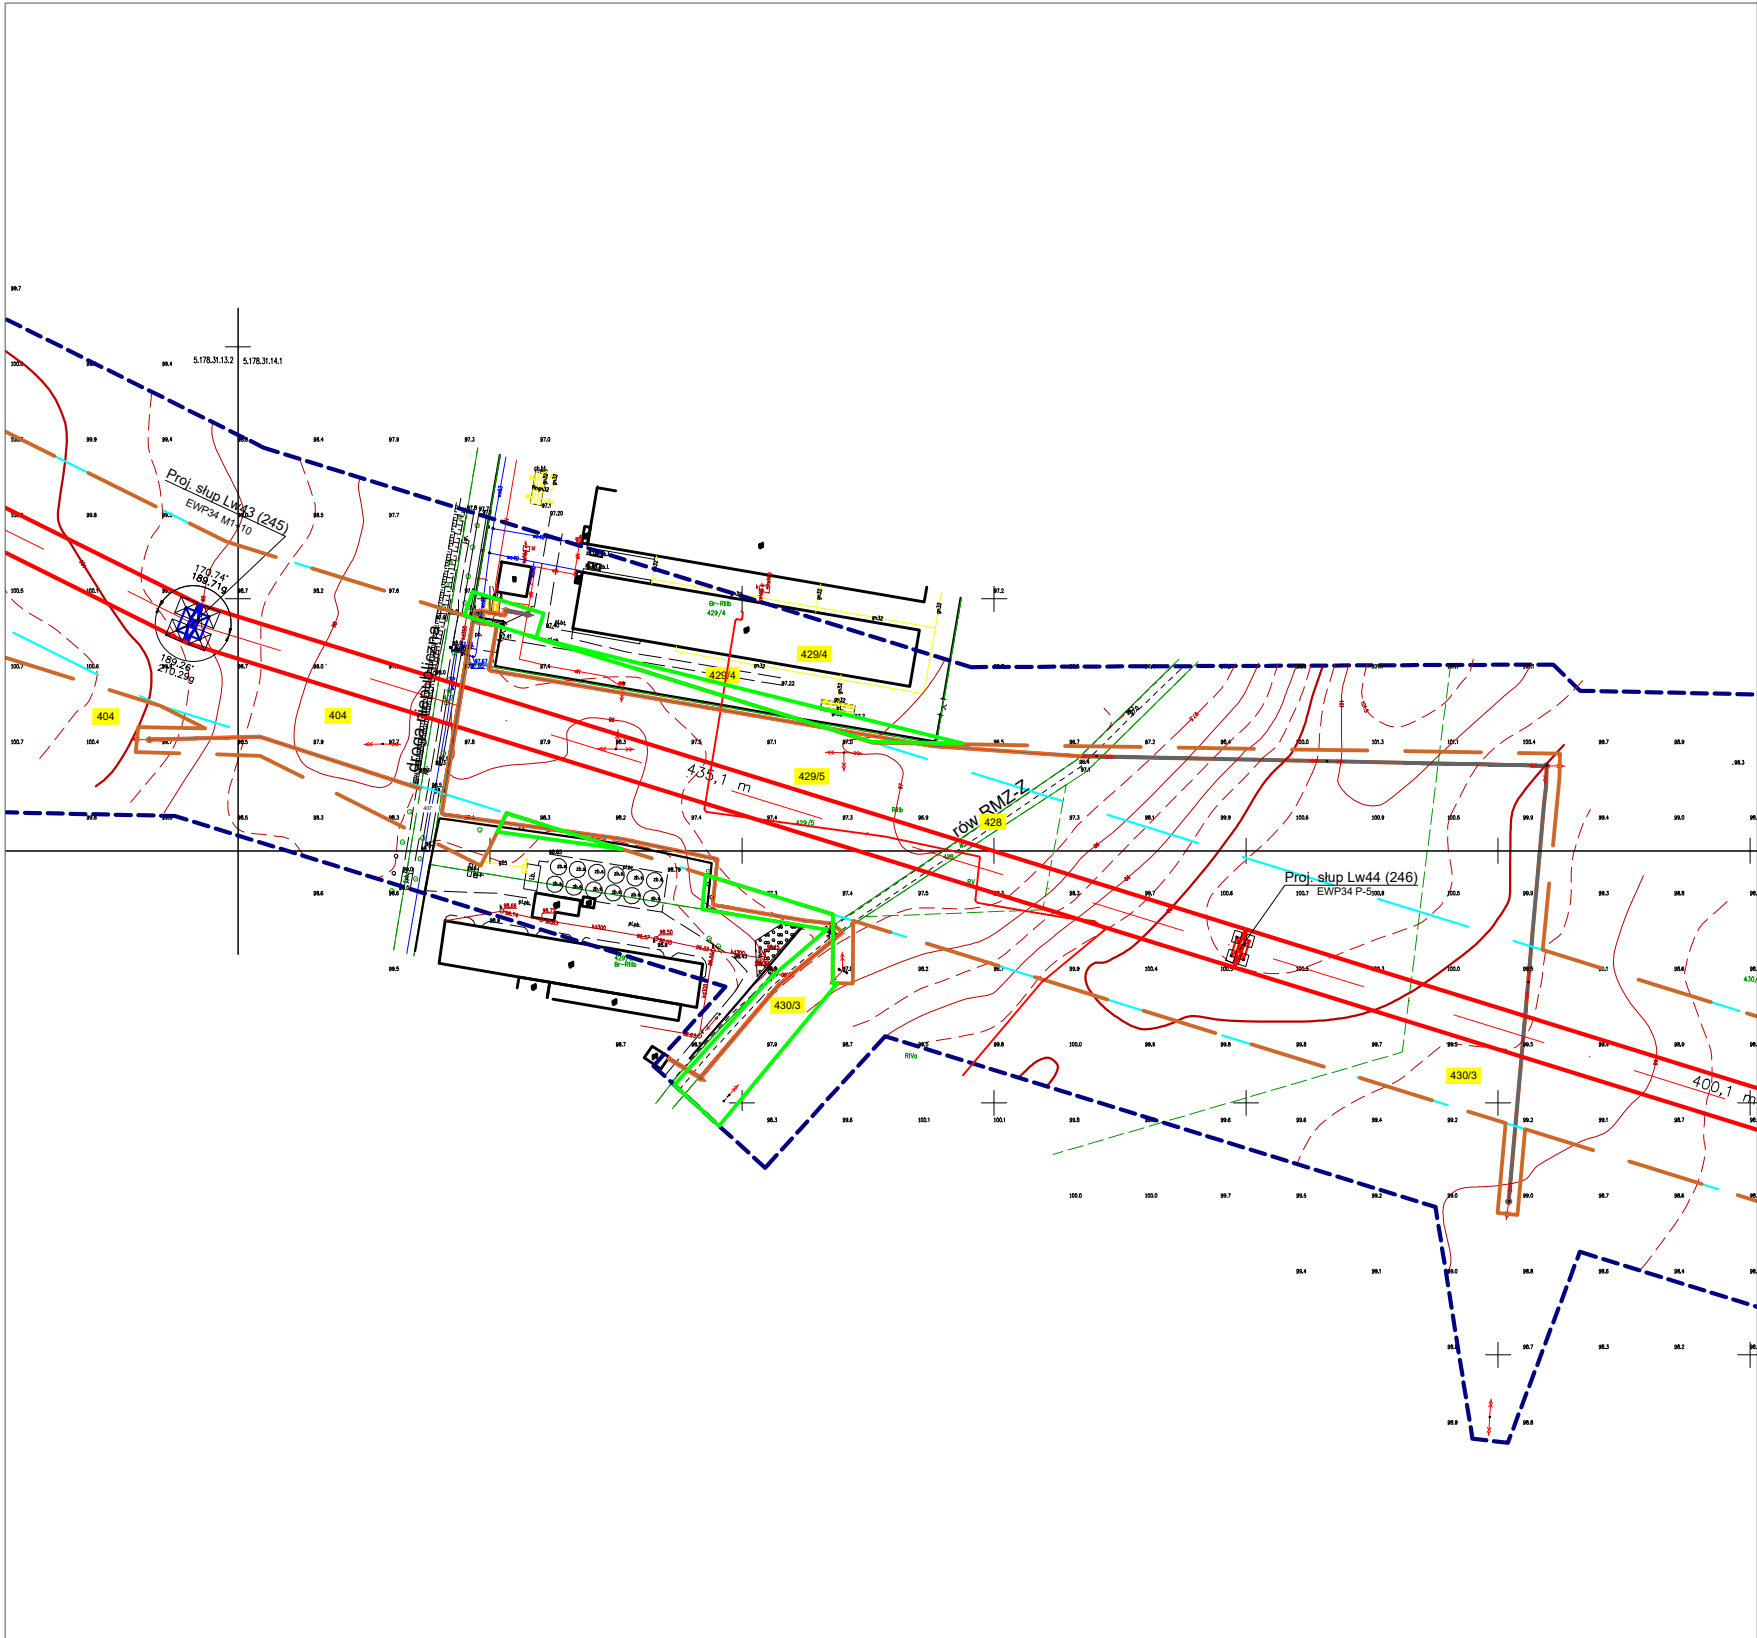


ZAKRES OPRACOWANIA

- Nie ustalono służebności gruntowych z uwagi na charakter inwestycji.
- Kontur użytku gruntowego, koloru czerwonego, opisany (Ls, Lz itp.) nie jest ujawniony w bazie danych ewidencji gruntów i budynków.
- Obiekty oznaczone symbolem  stanowią krzew.
- Redakcja znaków zgodna z rozporządzeniem MAiC z dnia 2 listopada 2015 r. w sprawie bazy danych obiektów topograficznych oraz mapy zasadniczej.
- Nie wyklucza się istnienia w terenie sieci uzbrojenia podziemnego, nie zgłoszonych do inwentaryzacji lub o których brak jest informacji w treści materiałów z ODGiK.

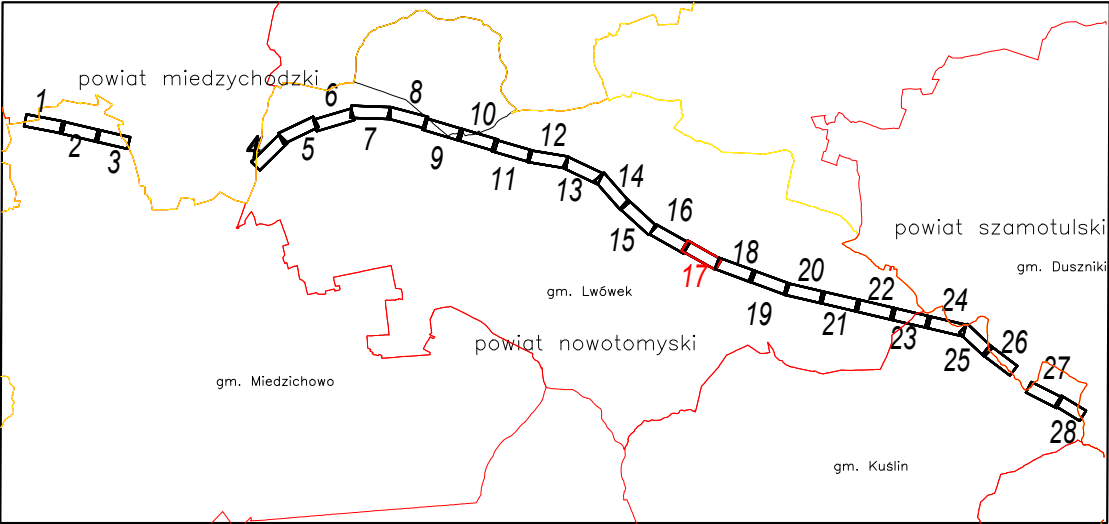Szkic przeglądowy arkuszy




LEGENDA:

 -  Oś i skrajne przewody projektowanej linii napowietrznej 400 kV Baczyna - Plewiska
-  Granice pasa technologicznego projektowanej linii 400 kV (2 x 35 m)
-  Linie rozgraniczające teren inwestycji - zakres zgodny z Decyzją Nr 5/2020
-  Linie rozgraniczające teren inwestycji - zakres zgodny z Decyzją Nr 3/2021
-  Linie rozgraniczające teren inwestycji objęty wnioskiem o zmianę decyzji (ograniczenie na rzecz ENEA Operator Sp. z o.o.)
-  Granice działek ewidencyjnych

404,429/5,428
429/4,430/3

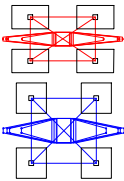
Numery działek ewidencyjnych objętych zmianą decyzji



Projektowany słup przelotowy linii napowietrznej 400 kV

Projektowany słup mocny linii napowietrznej 400 kV


Nr ark. mapy 17(28)		Poziom odn. Kronsztadt 86 Układ współrzędnych 2000 Strefa 5	MAPA DO CELÓW PROJEKTOWYCH Skala 1:3000		ID ZGŁOSZENIA PRACY: GKG.GZ.4071.10593.2019		ELBUD PROJEKT WARSZAWA ENERGOPROJEKT® POZNAŃ S.A.		Projekt Linia napowietrzna 400 kV Baczyna - Plewiska			
Woj. wielkopolskie Pow. nowotomyski Gmina: Lwówek Obszar Wiejski 301502_5 Obręb: Pakosław 301502_5.0012 Miejscowość: Pakosław			Powstała na podstawie: 1. Cyfrowej mapy zasadniczej pozyskanej z PODGiK 2. Pomiaru uzupełniającego wykonanego metodą fotogrametryczną, skaningu laserowego i bezpośrednią 3. Danych z ewidencji gruntów i budynków 4. Projektowanych sieci uzbrojenia terenu.		Wykonawca: MGGP Aero Sp. z o.o. 33-100 Tarnów, ul. Kaczkowskiego 6 tel/fax /014/ 631 80 00, 631 80 08 e-mail: kontakt@mggpaero.com Kierownik prac: Grzegorz Nowak upraw. zaw. 19943 Zgodnie z art. 12b ust. 2a) ustawy z dnia 17 maja 1989 r. Prawo geodezyjne i kartograficzne (t.j. Dz.U. 2020.226 z późn. zm.) OŚWIADCZENIE Jestem świadomy odpowiedzialności karnej za złożenie fałszywego oświadczenia. Pozwodom, że niniejszy dokument został sporządzony w wyniku prac geodezyjnych i kartograficznych wykonanych pod nr: GKG.GZ.4071.10593.2019 w PODGiK w Poznaniu, których rezultaty zawiera operat techniczny poświadczony protokołem nr 1.1.009.23-10-2026 r. Wykonawca prac: MGGP Aero Sp. z o.o. 63-100 Tarnów, ul. Kaczkowskiego 6 Miejscowość: Pakosław, nr uprawnień zawodowych – 19943 Dokument podpisany przez Grzegorz Nowak Data: 2020.10.26 07:26:50 CET		Projekt zagospodarowania terenu pow. nowotomyski		Tom Zmiana			
									Opracowała	09.2020	inż. Joanna Kryszman	
									Projektował	09.2020	mgr inż. Kamil Brodziński upr.bud. WKPi0437/POOE/18	
									Sprawdził	09.2020	mgr inż. Krzysztof Wojcieszak upr.bud. 533/PW/94	
Skala 1:3000		Nr rysunku 17(28)		Zmiana -		Ark./Str. -						

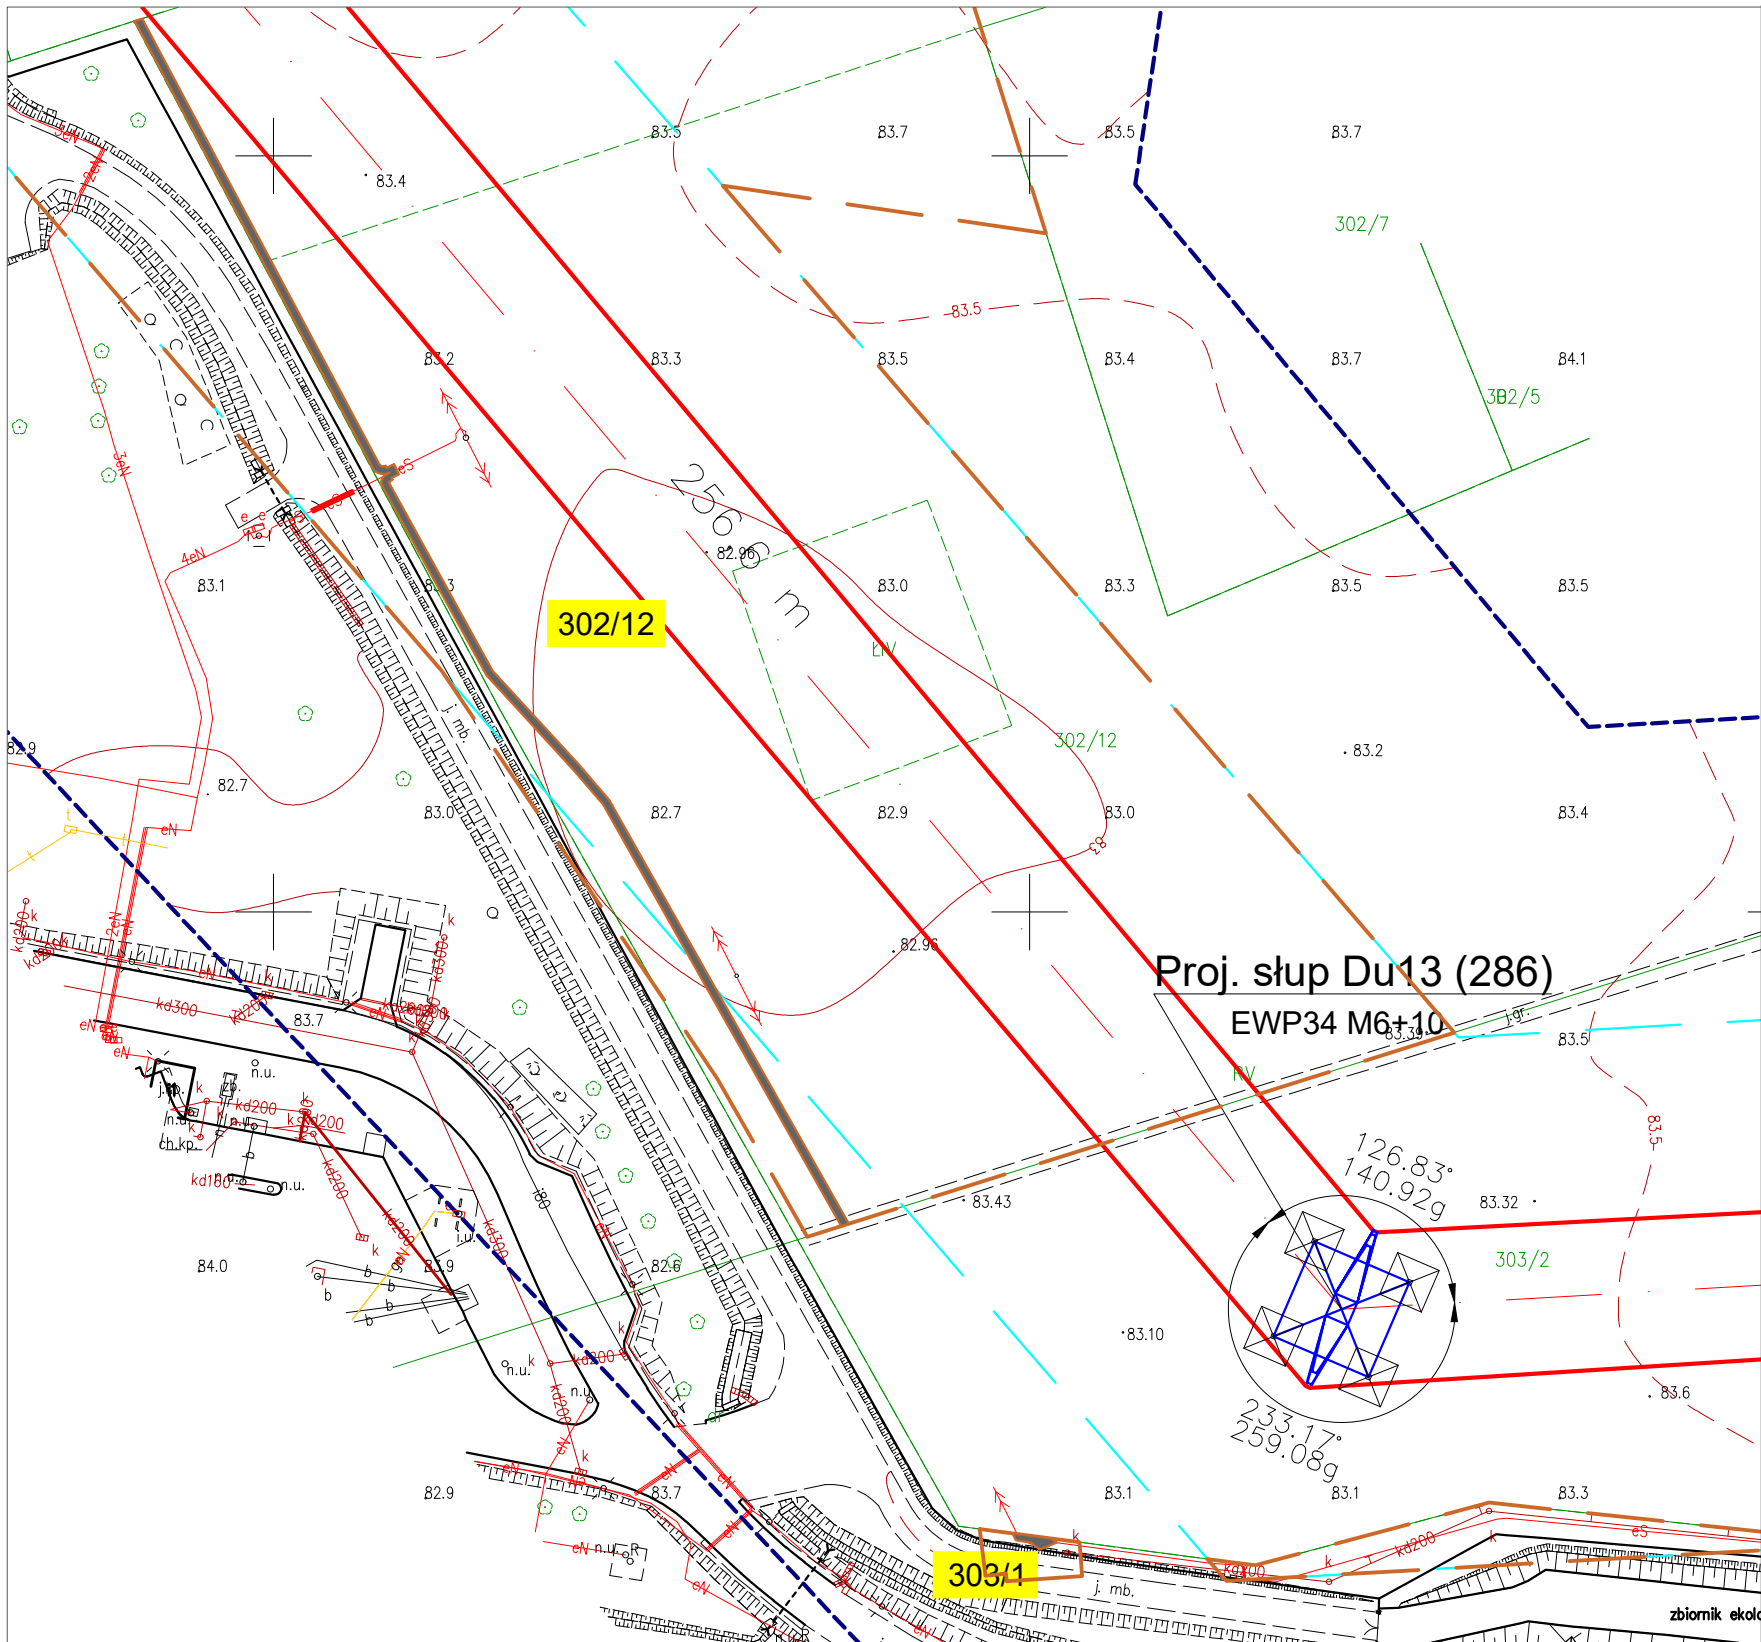





ZAKRES OPRACOWANIA

- Nie ustalono służebności gruntowych z uwagi na charakter inwestycji.
- Kontur użytku gruntowego, koloru czerwonego, opisany (Ls, Lz itp.) nie jest ujawniony w bazie danych ewidencji gruntów i budynków.
- Obiekty oznaczone symbolem  stanowią krzewy.
- Redakcja znaków zgodna z rozporządzeniem MAiC z dnia 2 listopada 2015 r. w sprawie bazy danych obiektów topograficznych oraz mapy zasadniczej.
- Nie wyklucza się istnienia w terenie sieci uzbrojenia podziemnego, nie zgłoszonych do inwentaryzacji lub o których brak jest informacji w treści materiałów z ODGiK.

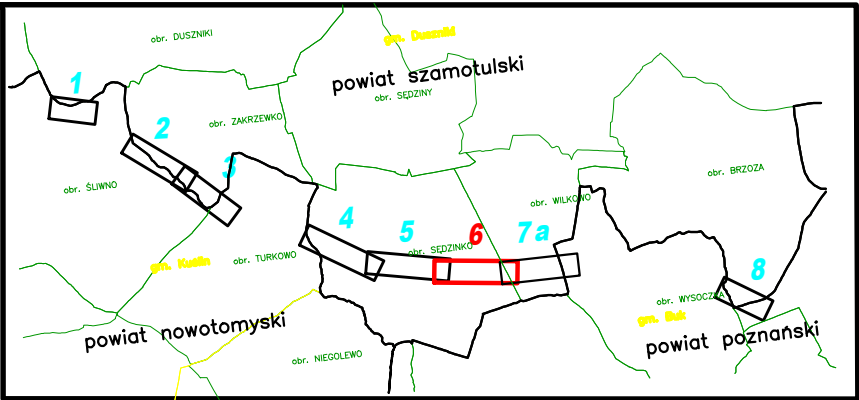
Szkic przeglądowy arkuszy



LEGENDA:

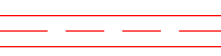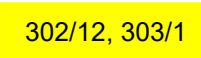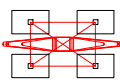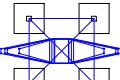
-  Oś i skrajne przewody projektowanej linii napowietrznej 400 kV Baczyna - Plewiska
-  Granice pasa technologicznego projektowanej linii 400 kV (2 x 35 m)
-  Linie rozgraniczające teren inwestycji - zakres zgodny z Decyzją Nr 5/2020
-  Linie rozgraniczające teren inwestycji objęty wnioskiem o zmianę decyzji (ograniczenie na rzecz ENEA Operator Sp. z o.o.)
-  Granice działek ewidencyjnych
-  Numery działek ewidencyjnych objętych zmianą decyzji
-  Projektowany słup przelotowy linii napowietrznej 400 kV
-  Projektowany słup mocny linii napowietrznej 400 kV




Nr ark. mapy 6(8)		Poziom odn. Kronsztadt 86 Układ współrzędnych 2000 Strefa 5	MAPA DO CELÓW PROJEKTOWYCH Skala 1:1000		ID ZGŁOSZENIA PRACY: GKG.GZ.4071.10593.2019		ELBUDPROJEKT W A R S Z A W A Spółka z o.o.  ENERGOPROJEKT® POZNAŃ S.A.		Projekt		Linia napowietrzna 400 kV Baczyna - Plewiska		
Woj. wielkopolskie Pow. szamotulski Gmina: Duszniki - obszar wiejski 302402_2 Obręb: Sędzinko 302402_2.0612 Miejscowość: Sędzinko			Wykonawca: MGGP Aero Sp. z o.o. 33-100 Tarnów, ul. Kaczkowskiego 6 tel/fax /014/ 631 80 00, 631 80 08 e-mail: kontakt@mggpaero.com Kierownik prac: Grzegorz Nowak upraw. zaw. 19943 </										

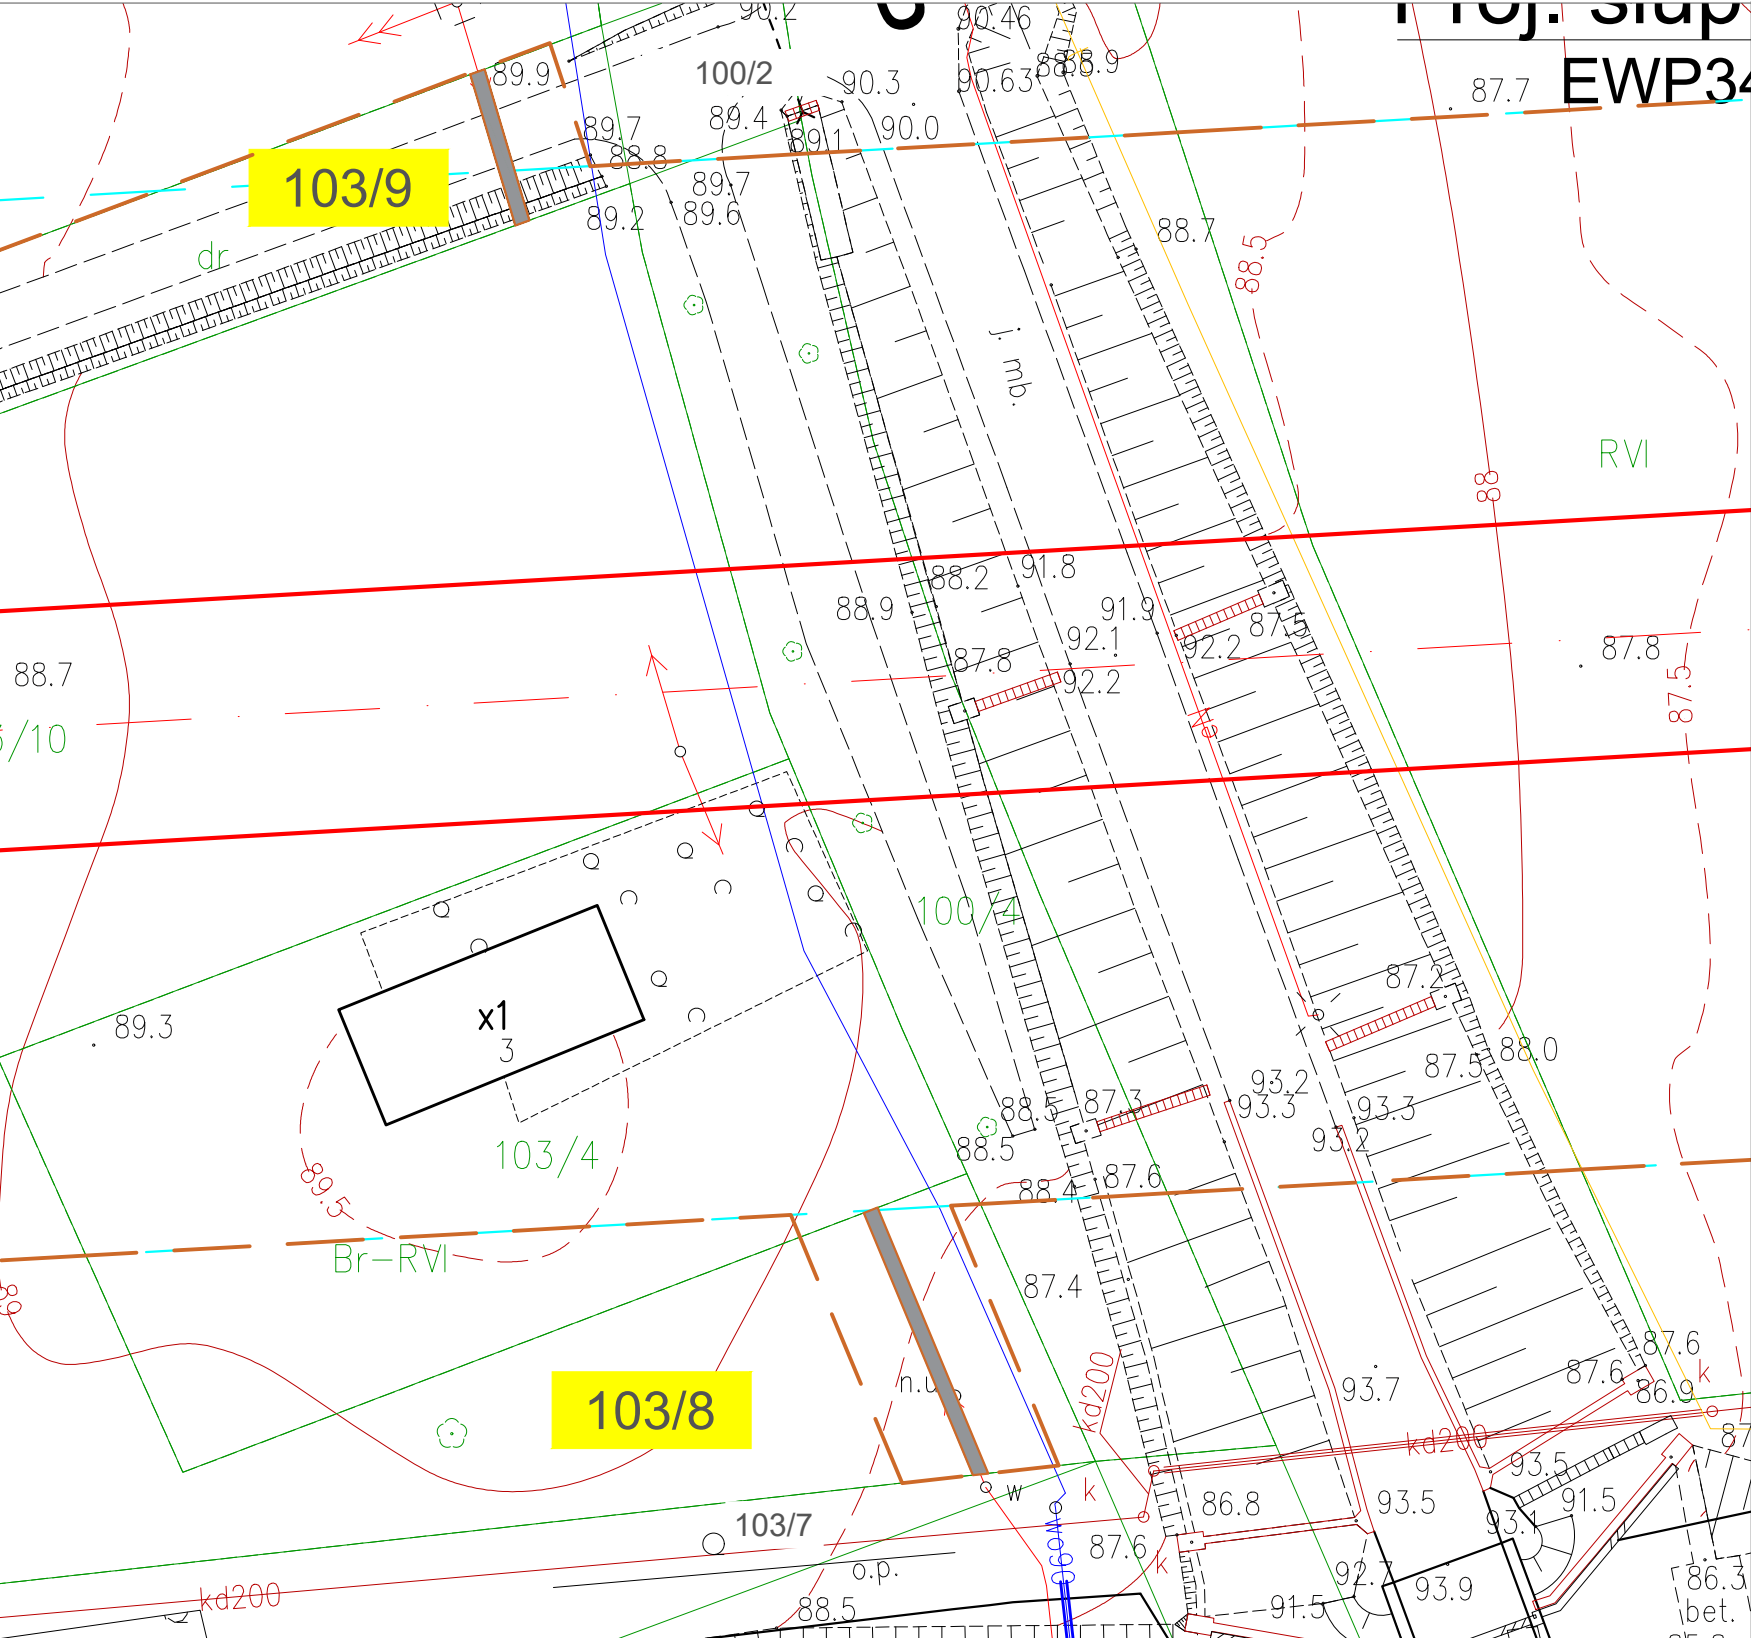


- ZAKRES OPRACOWANIA**
- Nie ustalono służebności gruntowych z uwagi na charakter inwestycji.
 - Kontur użytku gruntowego, koloru czerwonego, opisany (Ls, Lz itp.) nie jest ujawniony w bazie danych ewidencji gruntów i budynków.
 - Obiekty oznaczone symbolem  stanowią krzew.
 - Redakcja znaków zgodna z rozporządzeniem MAiC z dnia 2 listopada 2015 r. w sprawie bazy danych obiektów topograficznych oraz mapy zasadniczej.
 - Nie wyklucza się istnienia w terenie sieci uzbrojenia podziemnego, nie zgłoszonych do inwentaryzacji lub o których brak jest informacji w treści materiałów z ODGiK.

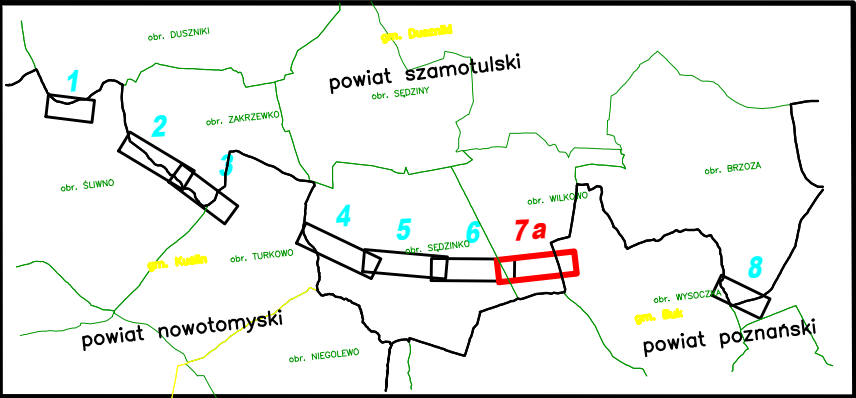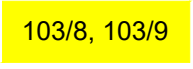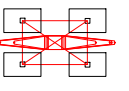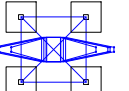Szkic przeglądowy arkuszy



- LEGENDA:**
-  Oś i skrajne przewody projektowanej linii napowietrznej 400 kV Baczyna - Plewiska
 -  Granice pasa technologicznego projektowanej linii 400 kV (2 x 35 m)
 -  Linie rozgraniczające teren inwestycji - zakres zgodny z Decyzją Nr 5/2020
 -  Linie rozgraniczające teren inwestycji objęty wnioskiem o zmianę decyzji (ograniczenie na rzecz ENEA Operator Sp. z o.o.)
 -  Granice działek ewidencyjnych
 -  Numery działek ewidencyjnych objętych zmianą decyzji
 -  Projektowany słup przelotowy linii napowietrznej 400 kV
 -  Projektowany słup mocny linii napowietrznej 400 kV


Nr ark. mapy 7a(8)	Poziom odn. Kronsztadt 86 Układ współrzędnych 2000 Strefa 5	MAPA DO CELÓW PROJEKTOWYCH <i>Skała 1:500</i>	ID ZGŁOSZENIA PRACY: GKG.GZ.4071.10593.2019	ELBUD PROJEKT W A R S Z A W A Spółka z o.o. ENERGOPROJEKT POZNAŃ S.A. Projekt zagospodarowania terenu pow. szamotulski	Linia napowietrzna 400 kV Baczyna - Plewiska	
Woj. wielkopolskie Pow. szamotulski Gmina: Duszniki - obszar wiejski 302402_2 Obręb: Wilkowo 302402_2.0617 Miejscowość: Wilkowo		Powstała na podstawie: 1. Cyfrowej mapy zasadniczej pozyskanej z PODGiK 2. Pomiaru uzupełniającego wykonanego metodą fotogrametryczną, skaningu laserowego i bezpośrednią 3. Danych z ewidencji gruntów i budynków 4. Projektowanych sieci uzbrojenia terenu.	Wykonawca: MGGP Aero Sp. z o.o. 33-100 Tarnów, ul. Kaczkowskiego 6 tel/fax /014/ 631 80 00, 631 80 08 e-mail: kontakt@mggpaero.com Kierownik prac: Grzegorz Nowak upraw. zaw. 19943 Ugłoszenie z art. 129 ust. 5a-5c ustawy z dnia 17 maja 1998 r. Prawo geodezyjne i kartograficzne (t.j. Dz.U.2020.276 z późn. zm.) OŚWIADCZENIE Jestem świadomy odpowiedzialności karnej za złożenie fałszywego oświadczenia. Powiadzam, że niniejszy dokument został opracowany w wyniku prac geodezyjnych i kartograficznych wykonanych zgodnie z Rozporządzeniem Ministra Rolnictwa i Gospodarki Żywnościowej z dnia 10 października 2019 r. w sprawie sposobu prowadzenia prac geodezyjnych i kartograficznych, a także niniejszym oświadczam, że niniejszy dokument jest zgodny z rzeczywistością i nie zawiera żadnych błędów. Wynikiem prac MGGP Aero Sp. z o.o. 33-100 Tarnów, ul. Kaczkowskiego 6 kierownik prac: Grzegorz Nowak, nr uprawnień zawodowych - 19943 Grzegorz Nowak inżynier geodezyjny uprawnienia zawodowe 19943 Dokument podpisany przez Grzegorz Nowak Data: 2020.10.26 07:26:50 CET <tr><td colspan="2"></td><td></td></tr>	

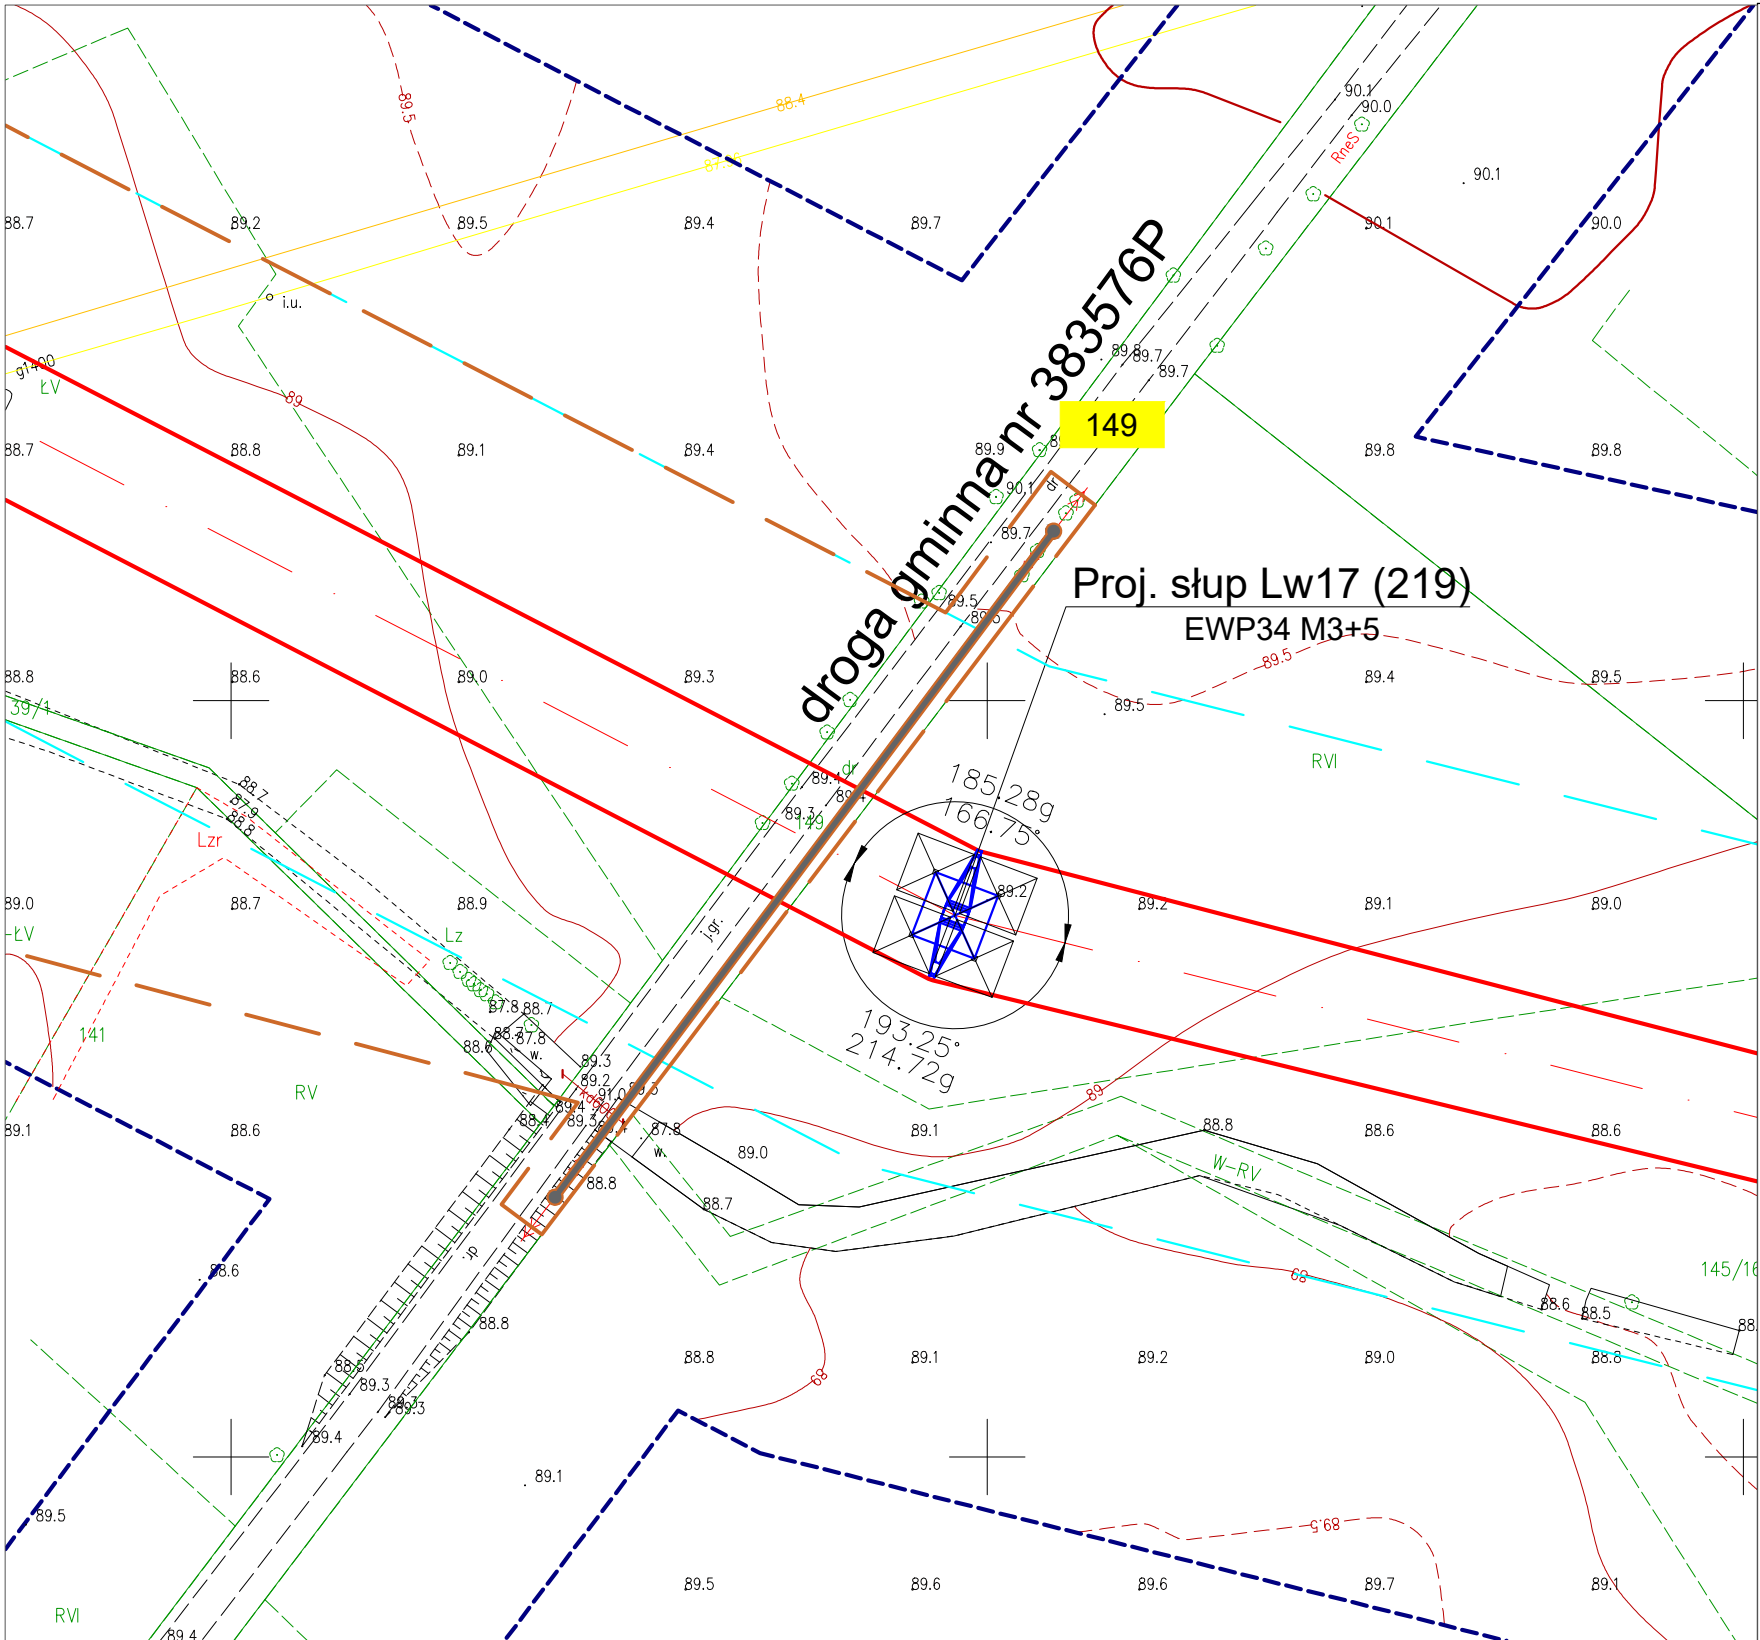



ZAKRES OPRACOWANIA

- Nie ustalono służebności gruntowych z uwagi na charakter inwestycji.
- Kontur użytku gruntowego, koloru czerwonego, opisany (Ls, Lz itp.) nie jest ujawniony w bazie danych ewidencji gruntów i budynków.
- Obiekty oznaczone symbolem  stanowią krzew.
- Redakcja znaków zgodna z rozporządzeniem MAiC z dnia 2 listopada 2015 r. w sprawie bazy danych obiektów topograficznych oraz mapy zasadniczej.
- Nie wyklucza się istnienia w terenie sieci uzbrojenia podziemnego, nie zgłoszonych do inwentaryzacji lub o których brak jest informacji w treści materiałów z ODGiK.

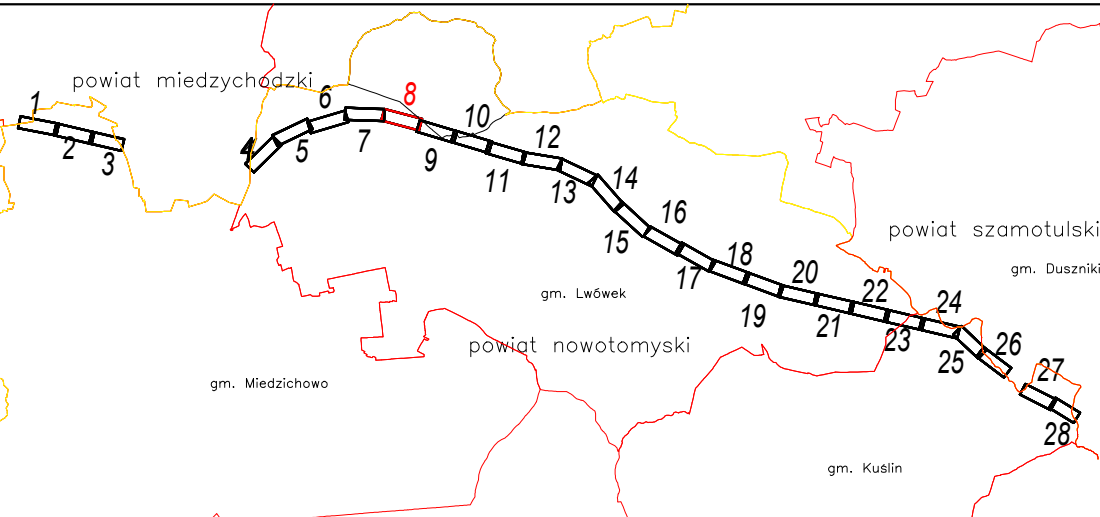
Szkic przeglądowy arkuszy



LEGENDA:

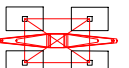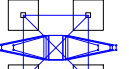
-  Oś i skrajne przewody projektowanej linii napowietrznej 400 kV Baczyna - Plewiska
-  Granice pasa technologicznego projektowanej linii 400 kV (2 x 35 m)
-  Linie rozgraniczające teren inwestycji - zakres zgodny z Decyzją Nr 5/2020
-  Linie rozgraniczające teren inwestycji objęty wnioskiem o zmianę decyzji (ograniczenie na rzecz ENEA Operator Sp. z o.o.)
-  Granice działek ewidencyjnych
-  Numery działek ewidencyjnych objętych zmianą decyzji
-  Projektowany słup przelotowy linii napowietrznej 400 kV
-  Projektowany słup mocny linii napowietrznej 400 kV

Nr ark. mapy 8(28)		Poziom odn. Kronsztadt 86 Układ współrzędnych 2000 Strefa 5	MAPA DO CELÓW PROJEKTOWYCH Skala 1:1000		ID ZGŁOSZENIA PRACY: GKG.GZ.4071.10593.2019		ELBUDPROJEKT WARSZAWA Spółka z o.o. ENERGOPROJEKT POZNAŃ S.A.		Projekt		Linia napowietrzna 400 kV Baczyna - Plewiska		
Woj. wielkopolskie Pow. nowotomyski Gmina: Lwówek Obszar Wiejski 301502_5 Obręb: Zębowo 301502_5.0016 Miejscowość: Zębowo			Wykonawca: MGGP Aero Sp. z o.o. 33-100 Tarnów, ul. Kaczkowskiego 6 tel/fax /014/ 631 80 00, 631 80 08 e-mail: kontakt@mggpaero.com Kierownik prac: Grzegorz Nowak upraw. zaw. 19943		Tom Zmiana								
			Zgodnie z art. 129 ust. 5a-5c ustawy z dnia 17 maja 1989 r. Prawo geodezyjne i kartograficzne (t.j. z dnia 2008.2294 z późn. zm.)				Data		Imię i nazwisko		Podpis		
			OŚWIADCZENIE Jestem świadomy odpowiedzialności karnej za złożenie fałszywego oświadczenia. Pozwiedkum, że niniejszy dokument został sporządzony w wyniku prac geodezyjnych i kartograficznych zgłoszonych pod nr: GKG.GZ.4071.10593.2019 do PODGiK w Poznaniu, których rezultaty zawiera oporządki techniczny poświadczony sześcioletnim protokołem nr. 1 z dnia 23-10-2020 r. Wykonawca prac: MGGP Aero Sp. z o.o. 33-100 Tarnów, ul. Kaczkowskiego 6 kierownik prac: Grzegorz Nowak, nr uprawnień zawodowych - 19943		Opracowała		09.2020	inż. Joanna Krysman					
			Powstała na podstawie: 1. Cyfrowej mapy zasadniczej pozyskanej z PODGiK 2. Pomiaru uzupełniającego wykonanego metodą fotogrametryczną, skaningu laserowego i bezpośrednią 3. Danych z ewidencji gruntów i budynków 4. Projektowanych sieci uzbrojenia terenu.		Projektował		09.2020	mgr inż. Kamil Brodziński upr.bud. WKP/0437/POOE/18					
					Sprawdził		09.2020	mgr inż. Krzysztof Wojcieszak upr.bud. 533/PW/94					
			Skala		Nr rysunku		Zmiana		Ark./Str.				
			1:1000		8(28)		-		-				




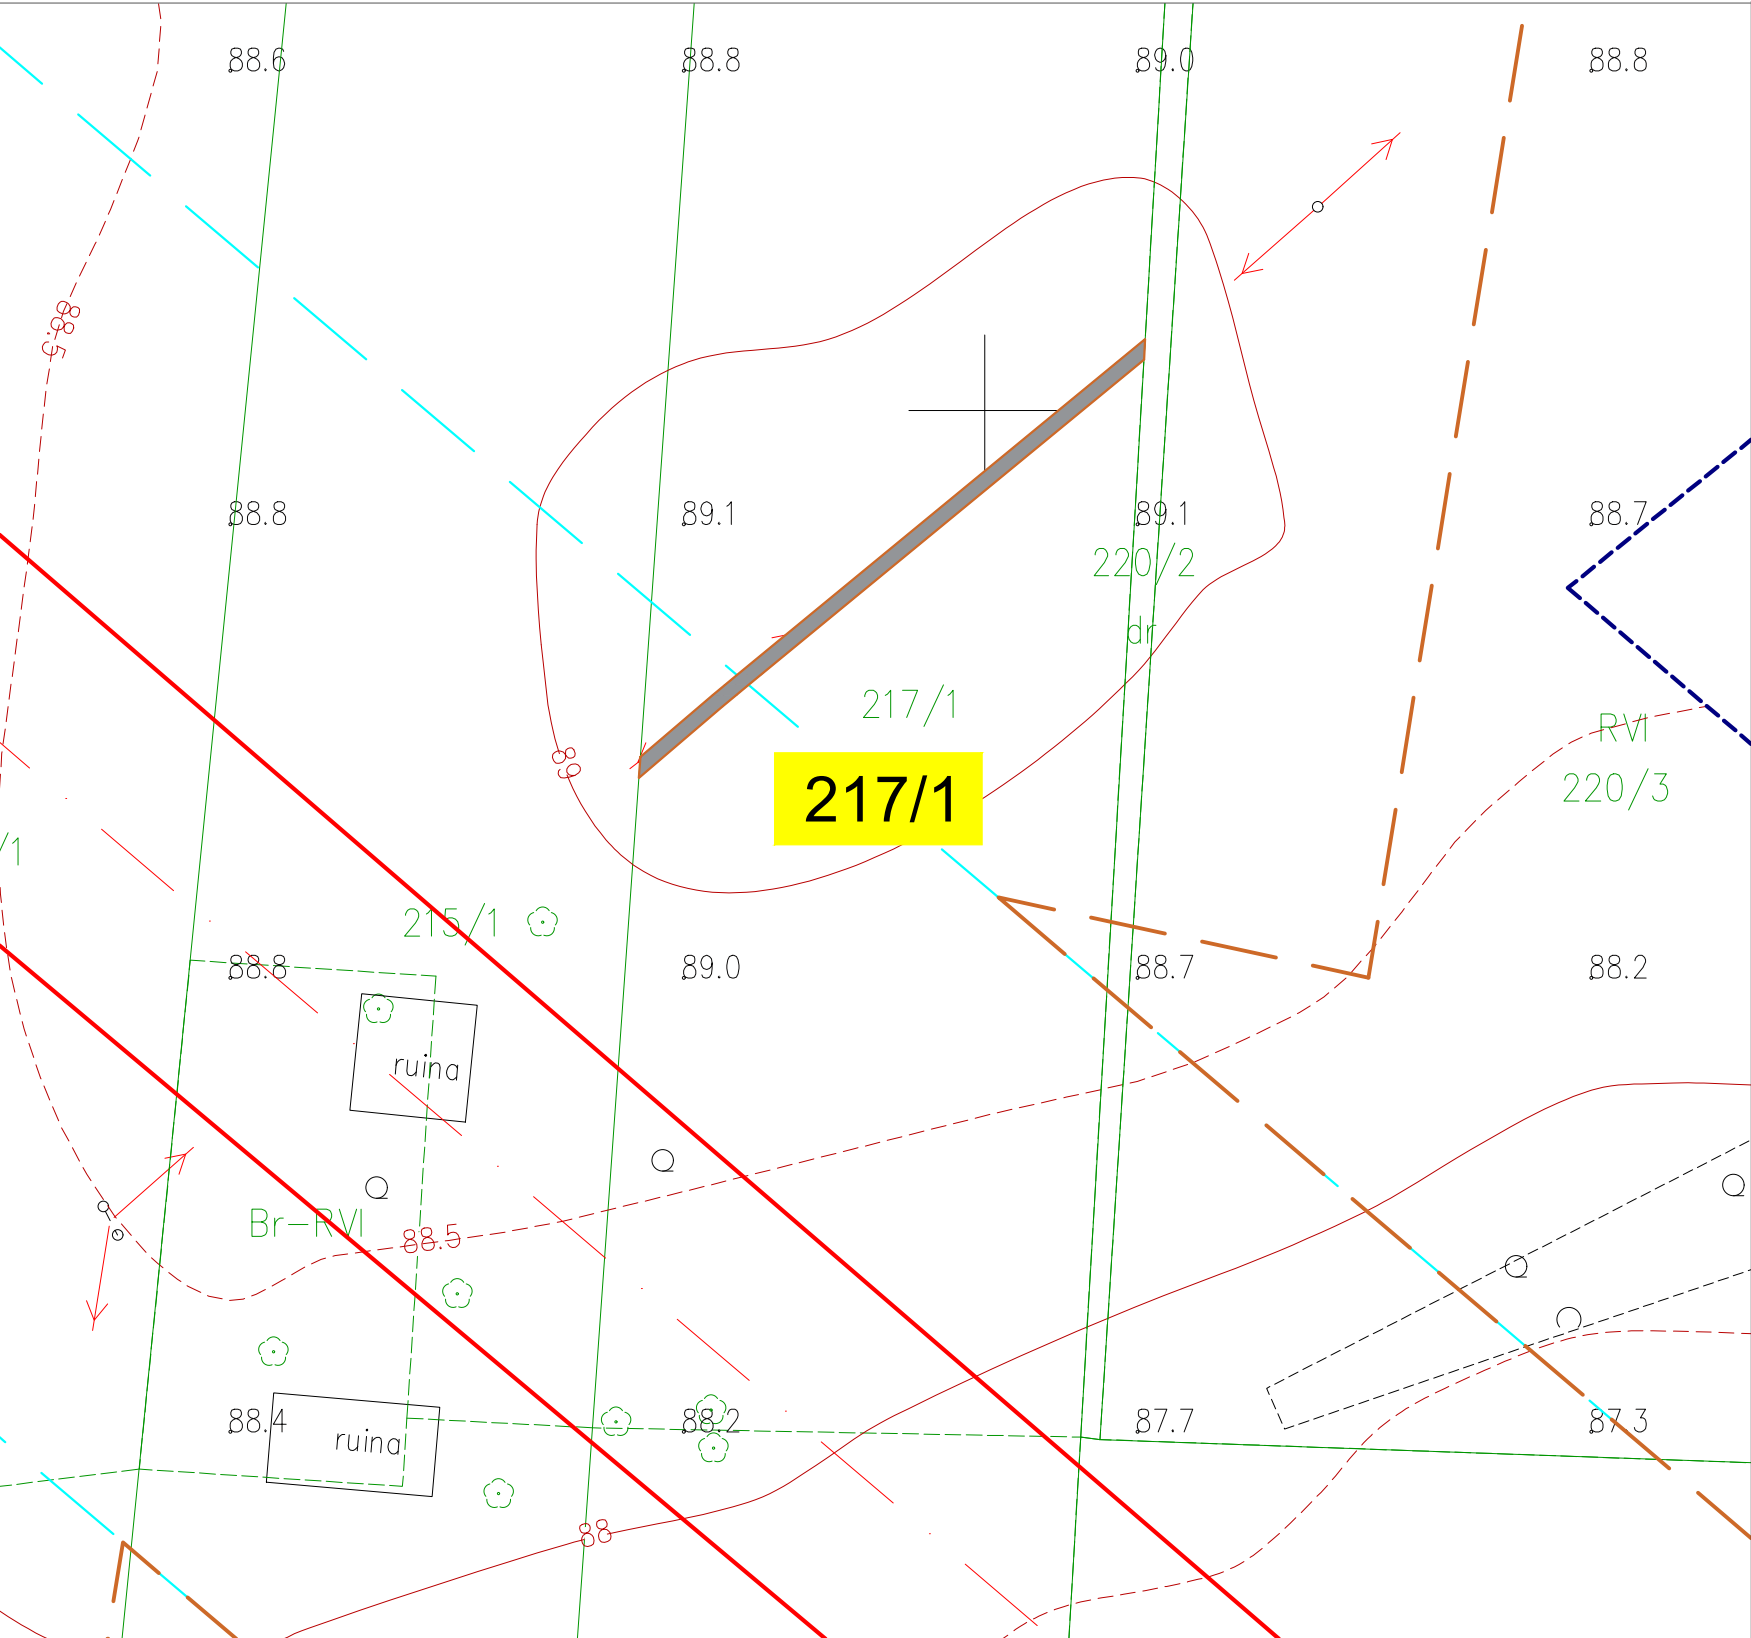


- ZAKRES OPRACOWANIA**
- Nie ustalono służebności gruntowych z uwagi na charakter inwestycji.
 - Kontur użytku gruntowego, koloru czerwonego, opisany (Ls, Lz itp.) nie jest ujawniony w bazie danych ewidencji gruntów i budynków.
 - Obiekty oznaczone symbolem  stanowią krzew.
 - Redakcja znaków zgodna z rozporządzeniem MAiC z dnia 2 listopada 2015 r. w sprawie bazy danych obiektów topograficznych oraz mapy zasadniczej.
 - Nie wyklucza się istnienia w terenie sieci uzbrojenia podziemnego, nie zgłoszonych do inwentaryzacji lub o których brak jest informacji w treści materiałów z ODGiK.

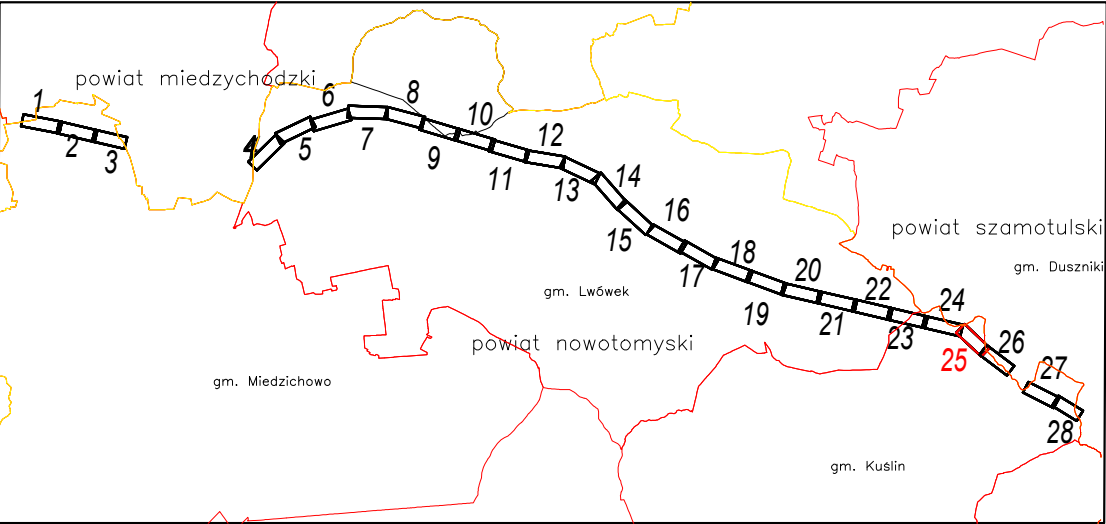
Szkic przeglądowy arkuszy




LEGENDA:

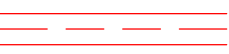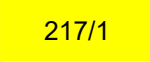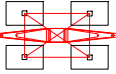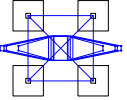-  Oś i skrajne przewody projektowanej linii napowietrznej 400 kV Baczyna - Plewiska
-  Granice pasa technologicznego projektowanej linii 400 kV (2 x 35 m)
-  Linie rozgraniczające teren inwestycji - zakres zgodny z Decyzją Nr 5/2020
-  Linie rozgraniczające teren inwestycji objęty wnioskiem o zmianę decyzji (ograniczenie na rzecz ENEA Operator Sp. z o.o.)
-  Granice działek ewidencyjnych
-  Numery działek ewidencyjnych objętych zmianą decyzji
-  Projektowany słup przelotowy linii napowietrznej 400 kV
-  Projektowany słup mocny linii napowietrznej 400 kV

Nr ark. mapy 25(28)		Poziom odn. Kronsztadt 86 Układ współrzędnych 2000 Strefa 5	MAPA DO CELÓW PROJEKTOWYCH Skala 1:500		ID ZGŁOSZENIA PRACY: GKG.GZ.4071.10593.2019		ELBUDPROJEKT WARSZAWA ENERGOPROJEKT® POZNAŃ S.A.		Projekt		Linia napowietrzna 400 kV Baczyna - Plewiska		
Woj. wielkopolskie Pow. nowotomyski Gmina: Kuślin 301501_2 Obręb: Śliwno 301501_2.0008 Miejscowość: Śliwno			Powstała na podstawie: 1. Cyfrowej mapy zasadniczej pozyskanej z PODGiK 2. Pomiaru uzupełniającego wykonanego metodą fotogrametryczną, skaningu laserowego i bezpośrednią 3. Danych z ewidencji gruntów i budynków 4. Projektowanych sieci uzbrojenia terenu.			Wykonawca: MGGP Aero Sp. z o.o. 33-100 Tarnów, ul. Kaczkowskiego 6 tel/fax /014/ 631 80 00, 631 80 08 e-mail: kontakt@mggpaero.com Kierownik prac: Grzegorz Nowak upraw. zaw. 19943 Zgodnie z art. 126 ust. 5a-5c ustawy z dnia 27 maja 2008 r. Prawo geodezyjne i kartograficzne (t.j. Dz.U. 2020.276 z późn. zm.) OŚWIADCZENIE Jestem świadomy odpowiedzialności karnej za złożenie fałszywego oświadczenia. Powiadamiam, że niniejszy dokument został opracowany w wyniku prac geodezyjnych i kartograficznych wykonanych pod nr GKG.GZ.4071.10593.2019 do PODGiK w Poznaniu, których rezultaty zawiera operat techniczny poświadczony protokołem nr 1 z dnia 23-10-2020 r. Wykonawca prac: MGGP Aero Sp. z o.o. 33-100 Tarnów, ul. Kaczkowskiego 6 Kierownik prac: Grzegorz Nowak, nr uprawnień zawodowych – 19943		Tom Zmiana					
							Data	Imię i nazwisko		Podpis			
						Opracowała	09.2020	inż. Joanna Krysman					
						Projektował	09.2020	mgr inż. Kamil Brodziński upr.bud. WKP/0437/POOE/18					
						Sprawdził	09.2020	mgr inż. Krzysztof Wojcieszak upr.bud. 533/PW/94					
Skala		Nr rysunku		Zmiana	Ark./Str.								
1:500		25(28)		-	-								

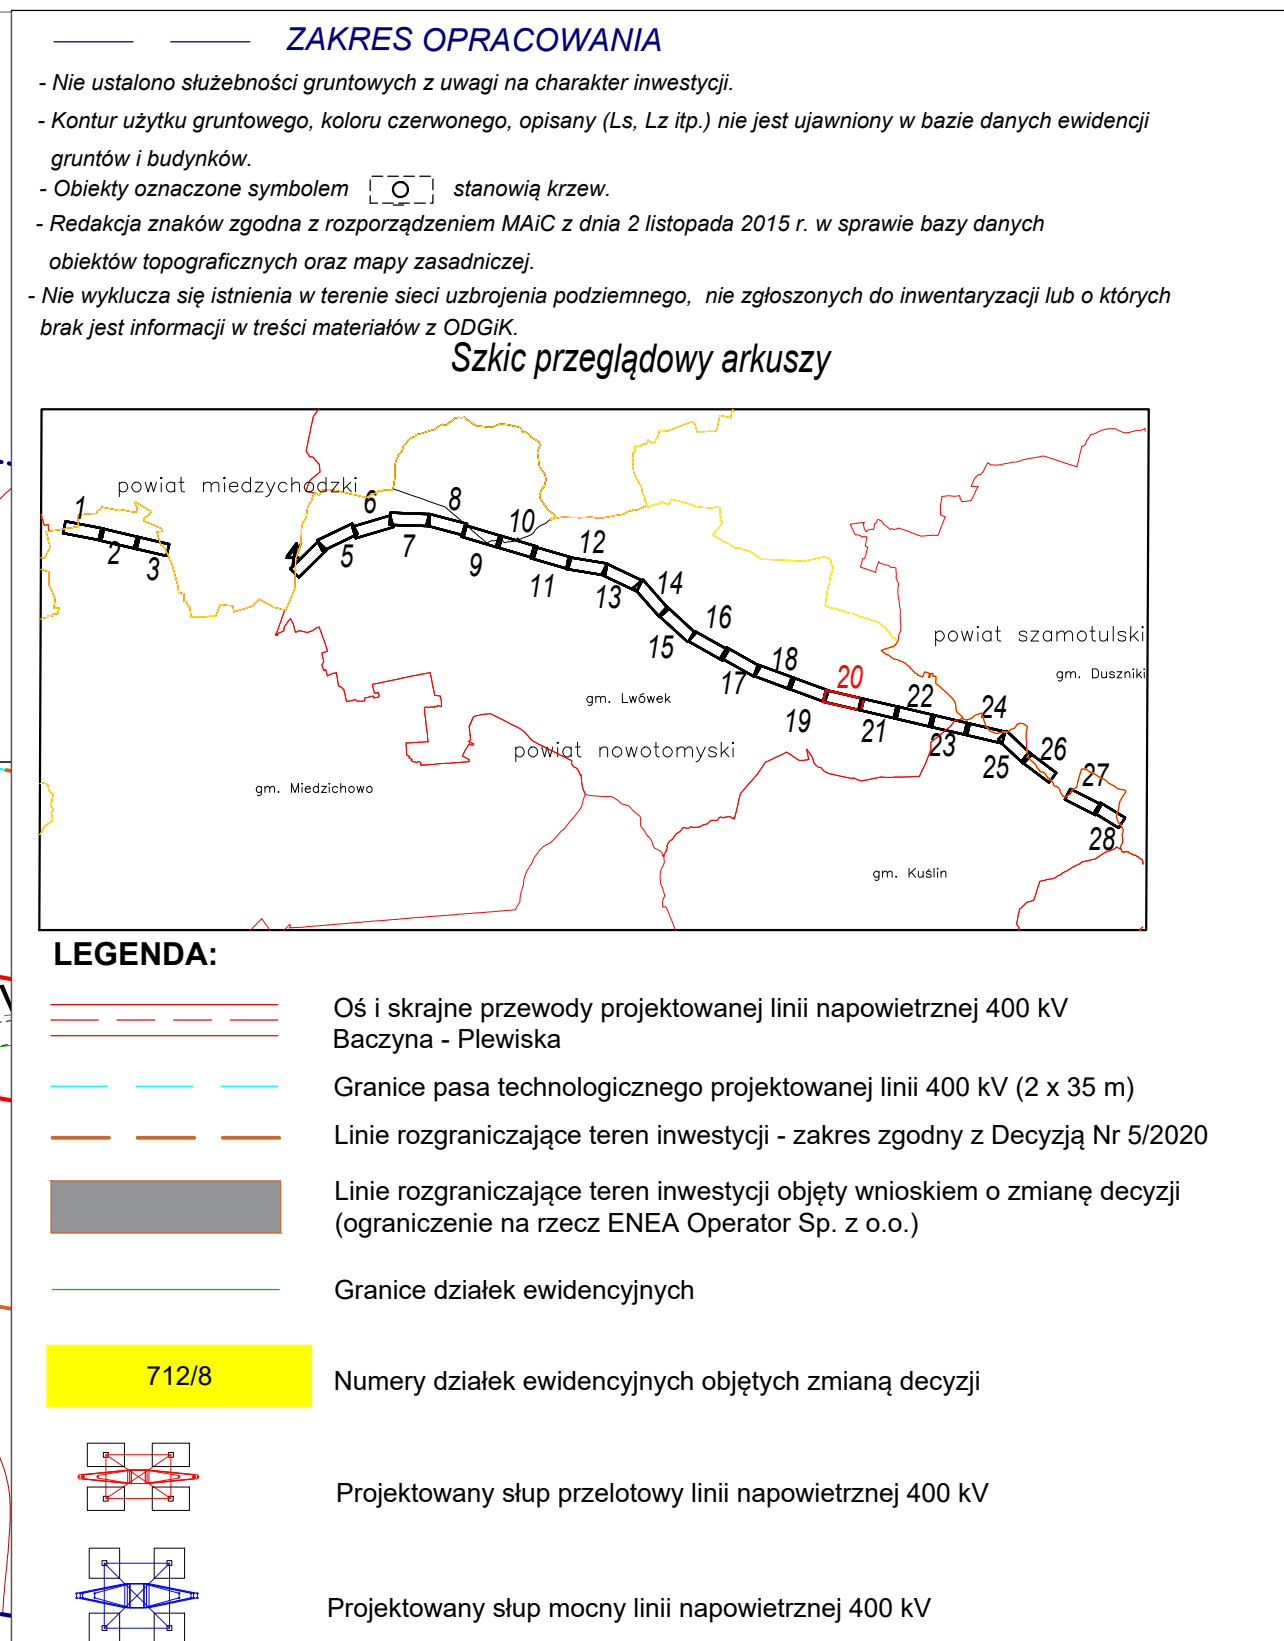


Nr ark. mapy 20(28)		Poziom odn. Kronsztadt 86 Układ współrzędnych 2000 Strefa 5	MAPA DO CELÓW PROJEKTOWYCH Skala 1:1000		ID ZGŁOSZENIA PRACY: GKG.GZ.4071.10593.2019		ELBUD PROJEKT W A R S Z A W A Spółka z o.o.  ENERGOPROJEKT POZNAŃ S.A.	Projekt	Linia napowietrzna 400 kV Baczyna - Plewiska			
Woj. wielkopolskie Pow. nowotomyski Gmina: Lwówek Obszar Wiejski 301502_5 Obręb: Brody 301502_5.0001 Miejscowość: Brody			Powstała na podstawie: 1. Cyfrowej mapy zasadniczej pozyskanej z PODGiK 2. Pomiaru uzupełniającego wykonanego metodą fotogrametryczną, skaningu laserowego i bezpośrednią 3. Danych z ewidencji gruntów i budynków 4. Projektowanych sieci uzbrojenia terenu.			Wykonawca: MGGP Aero Sp. z o.o. 33-100 Tarnów, ul. Kaczkowskiego 6 tel/fax /014/ 631 80 00, 631 80 08 e-mail: kontakt@mggpaero.com Kierownik prac: Grzegorz Nowak upraw. zaw. 19943 OŚWIADCZENIE Ja, niżej podpisany, odpowiedzialnie i karnie za złożenie niniejszego oświadczenia. Podświadom, że niniejszy dokument został sporządzony w oparciu o prawdziwe i wiarygodne dane i informacje, które zostały przekazane mi przez podległych mi podległych i nie mam żadnych wątpliwości co do ich prawdziwości i wiarygodności. Niniejszym oświadczam, że niniejszy dokument został sporządzony zgodnie z obowiązującymi przepisami i standardami. Wniosek o wydanie pozwolenia na wydobycie kopii z archiwum GKG.GZ.4071.10593.2019 do PODGiK w Poznaniu, którego rezultatem jest niniejsze oświadczenie, został złożony w dniu 17.03.2020 r. Wykonawca prac: MGGP Aero Sp. z o.o. 33-100 Tarnów, ul. Kaczkowskiego 6 Kierownik prac: Grzegorz Nowak, nr uprawnień zawodowych: 19943 mgr inż. Grzegorz Nowak 07.26.50 CET		Tom Zmiana				
									Data	Imię i nazwisko		Podpis
								Opracowała	09.2020	inż. Joanna Krysmian		
								Projektował	09.2020	mgr inż. Kamil Brodziński upr.bud. WKP/0437/POOE/18		
								Sprawdził	09.2020	mgr inż. Krzysztof Wojcieszak upr.bud. 533/PW/94		
Skala	Nr rysunku		Zmiana	Ark./Str.								
1:1000		20(28)		-	-							




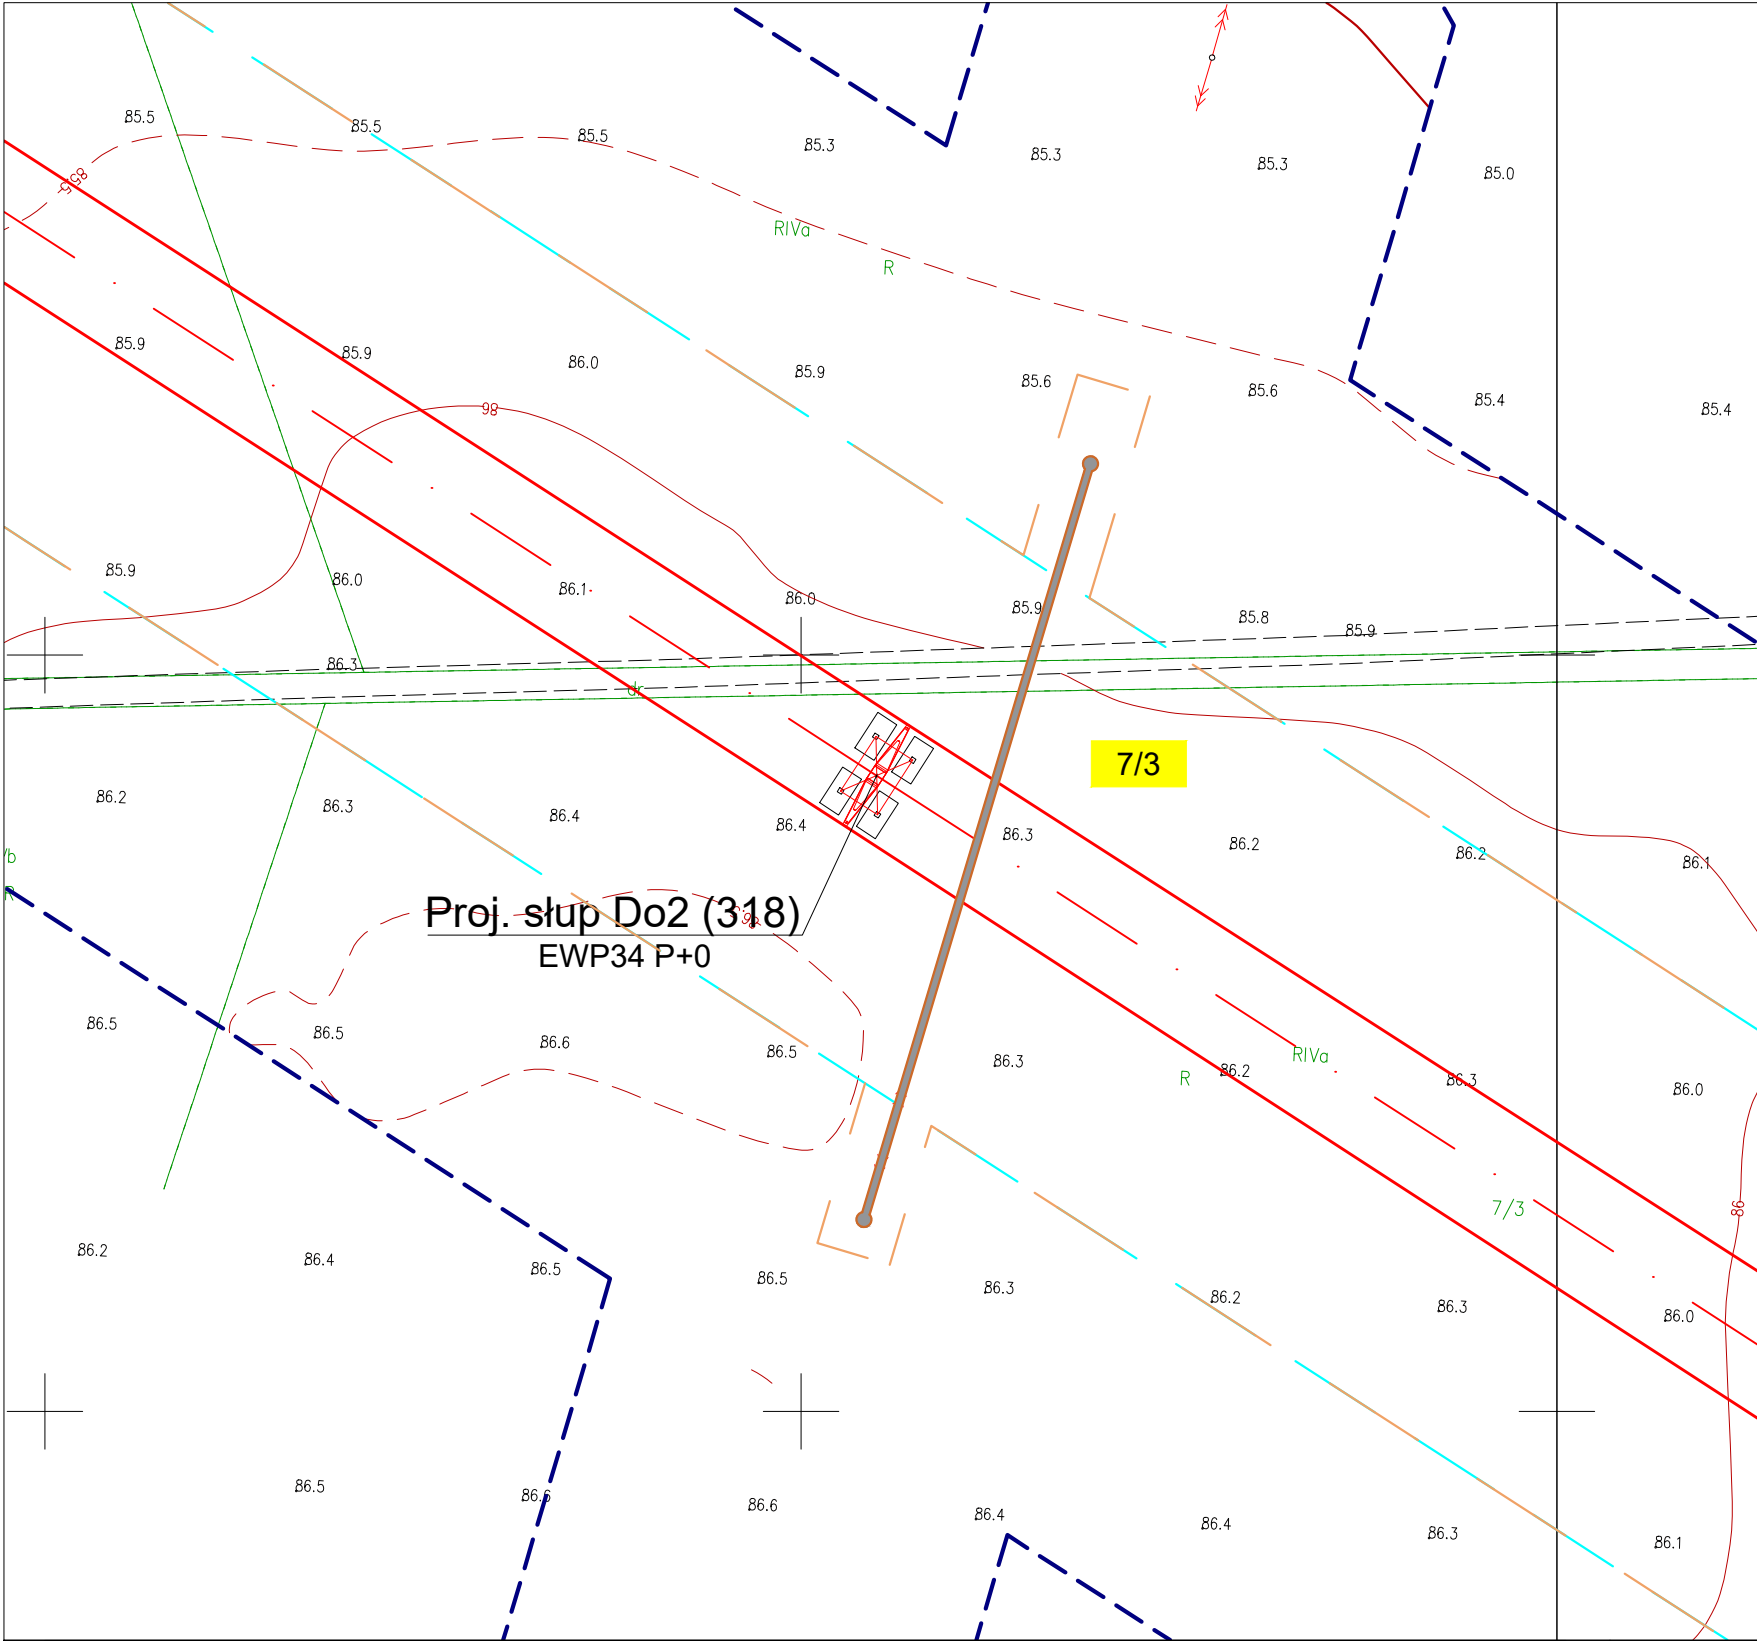


- ZAKRES OPRACOWANIA**
- Nie ustalono służebności gruntowych z uwagi na charakter inwestycji.
 - Kontur użytku gruntowego, koloru czerwonego, opisany (Ls, Lz itp.) nie jest ujawniony w bazie danych ewidencji gruntów i budynków.
 - Obiekty oznaczone symbolem  stanowią krzew.
 - Redakcja znaków zgodna z rozporządzeniem MAiC z dnia 2 listopada 2015 r. w sprawie bazy danych obiektów topograficznych oraz mapy zasadniczej.
 - Nie wyklucza się istnienia w terenie sieci uzbrojenia podziemnego, nie zgłoszonych do inwentaryzacji lub o których brak jest informacji w treści materiałów z ODGiK.

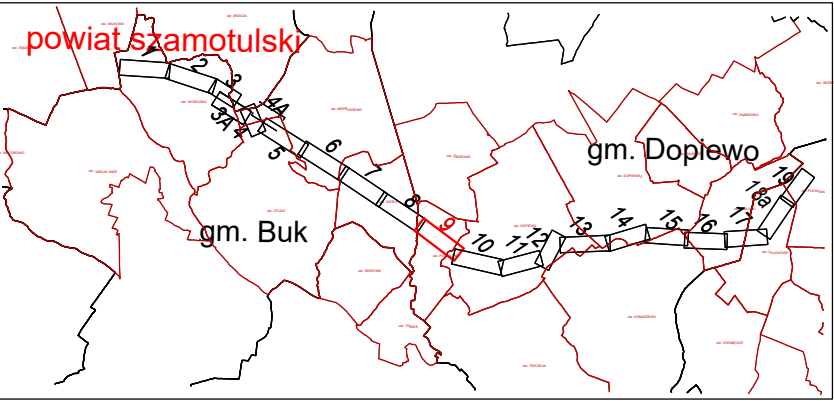
Szkic orientacyjny



LEGENDA:

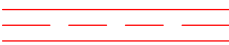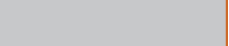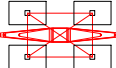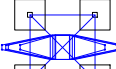
-  Oś i skrajne przewody projektowanej linii napowietrznej 400 kV Baczyna - Plewiska
-  Granice pasa technologicznego projektowanej linii 400 kV (2 x 35 m)
-  Linie rozgraniczające teren inwestycji-zakres zgodny z Decyzją Nr 5/2020
-  Linie rozgraniczające teren inwestycji objęty wnioskiem o zmianę decyzji (ograniczenie na rzecz ENEA Operator Sp. z o.o.)
-  Granice działek ewidencyjnych
-  Numery działek ewidencyjnych objętych zmianą decyzji
-  Projektowany słup przelotowy linii napowietrznej 400 kV
-  Projektowany słup mocny linii napowietrznej 400 kV

Nr ark. mapy 9(19)	Poziom odn. Kronsztadt 86 Układ współrzędnych 2000 Strefa 6	MAPA DO CELÓW PROJEKTOWYCH Skala 1:1000	ID ZGŁOSZENIA PRACY: GKG.GZ.4071.10593.2019		ELBUDPROJEKT W A R S Z A W A ENERGOPROJEKT POZNAŃ S.A.	Projekt		Linia napowietrzna 400 kV Baczyna - Plewiska		
	Woj. wielkopolskie Pow. poznański Gmina: Dopiewo 302105_2 Obręb: Podłożyny 302105_2.0008 Miejscowość: Podłożyny		Wykonawca: MGGP Aero Sp. z o.o. 33-100 Tarnów, ul. Kaczkowskiego 6 tel/fax /014/ 631 80 00, 631 80 08 e-mail: kontakt@mggaero.com Kierownik prac: Grzegorz Nowak upraw. zaw. 19943 Zgodnie z art. 12b ust. 5a-5c ustawy z dnia 17 maja 1989 r. Prawo geodazyjne i kartograficzne (t.j. Dz.U.2020.216 z późn. zm.) OŚWIADCZENIE Jestem świadomy odpowiedzialności karnej za złożenie fałszywego oświadczenia. Podświadczam, że niniejszy dokument został opracowany w wyniku prac geodetycznych i kartograficznych zgłoszonych pod nr: GKG.GZ.4071.10593.2019 do PODGiK w Poznaniu, których rezultaty zawiera opisanie techniczne powyższego nieruchomości/rozdzielnego i z dnia 23-10-2020 r. Wykonawca prac: MGGP Aero Sp. z o.o. 33-100 Tarnów, ul. Kaczkowskiego 6 Kierownik prac: Grzegorz Nowak, nr uprawnień zawodowych - 12943  Dokument podpisany przez: Grzegorz Nowak Data: 2020.10.25 07:26:50 CET			Tom Zmiana				
							Data	Imię i nazwisko		Podpis
						Opracowała	09.2020	inż. Joanna Krysman		
						Projektował	09.2020	mgr inż. Kamil Brodziński upr.bud. WKP/0437/POOE/18		
						Sprawdził	09.2020	mgr inż. Krzysztof Wojcieszak upr.bud. 533/PW/94		
						Skala	Nr rysunku		Zmiana	Ark./Str.
						1:1000	9(19)		-	-



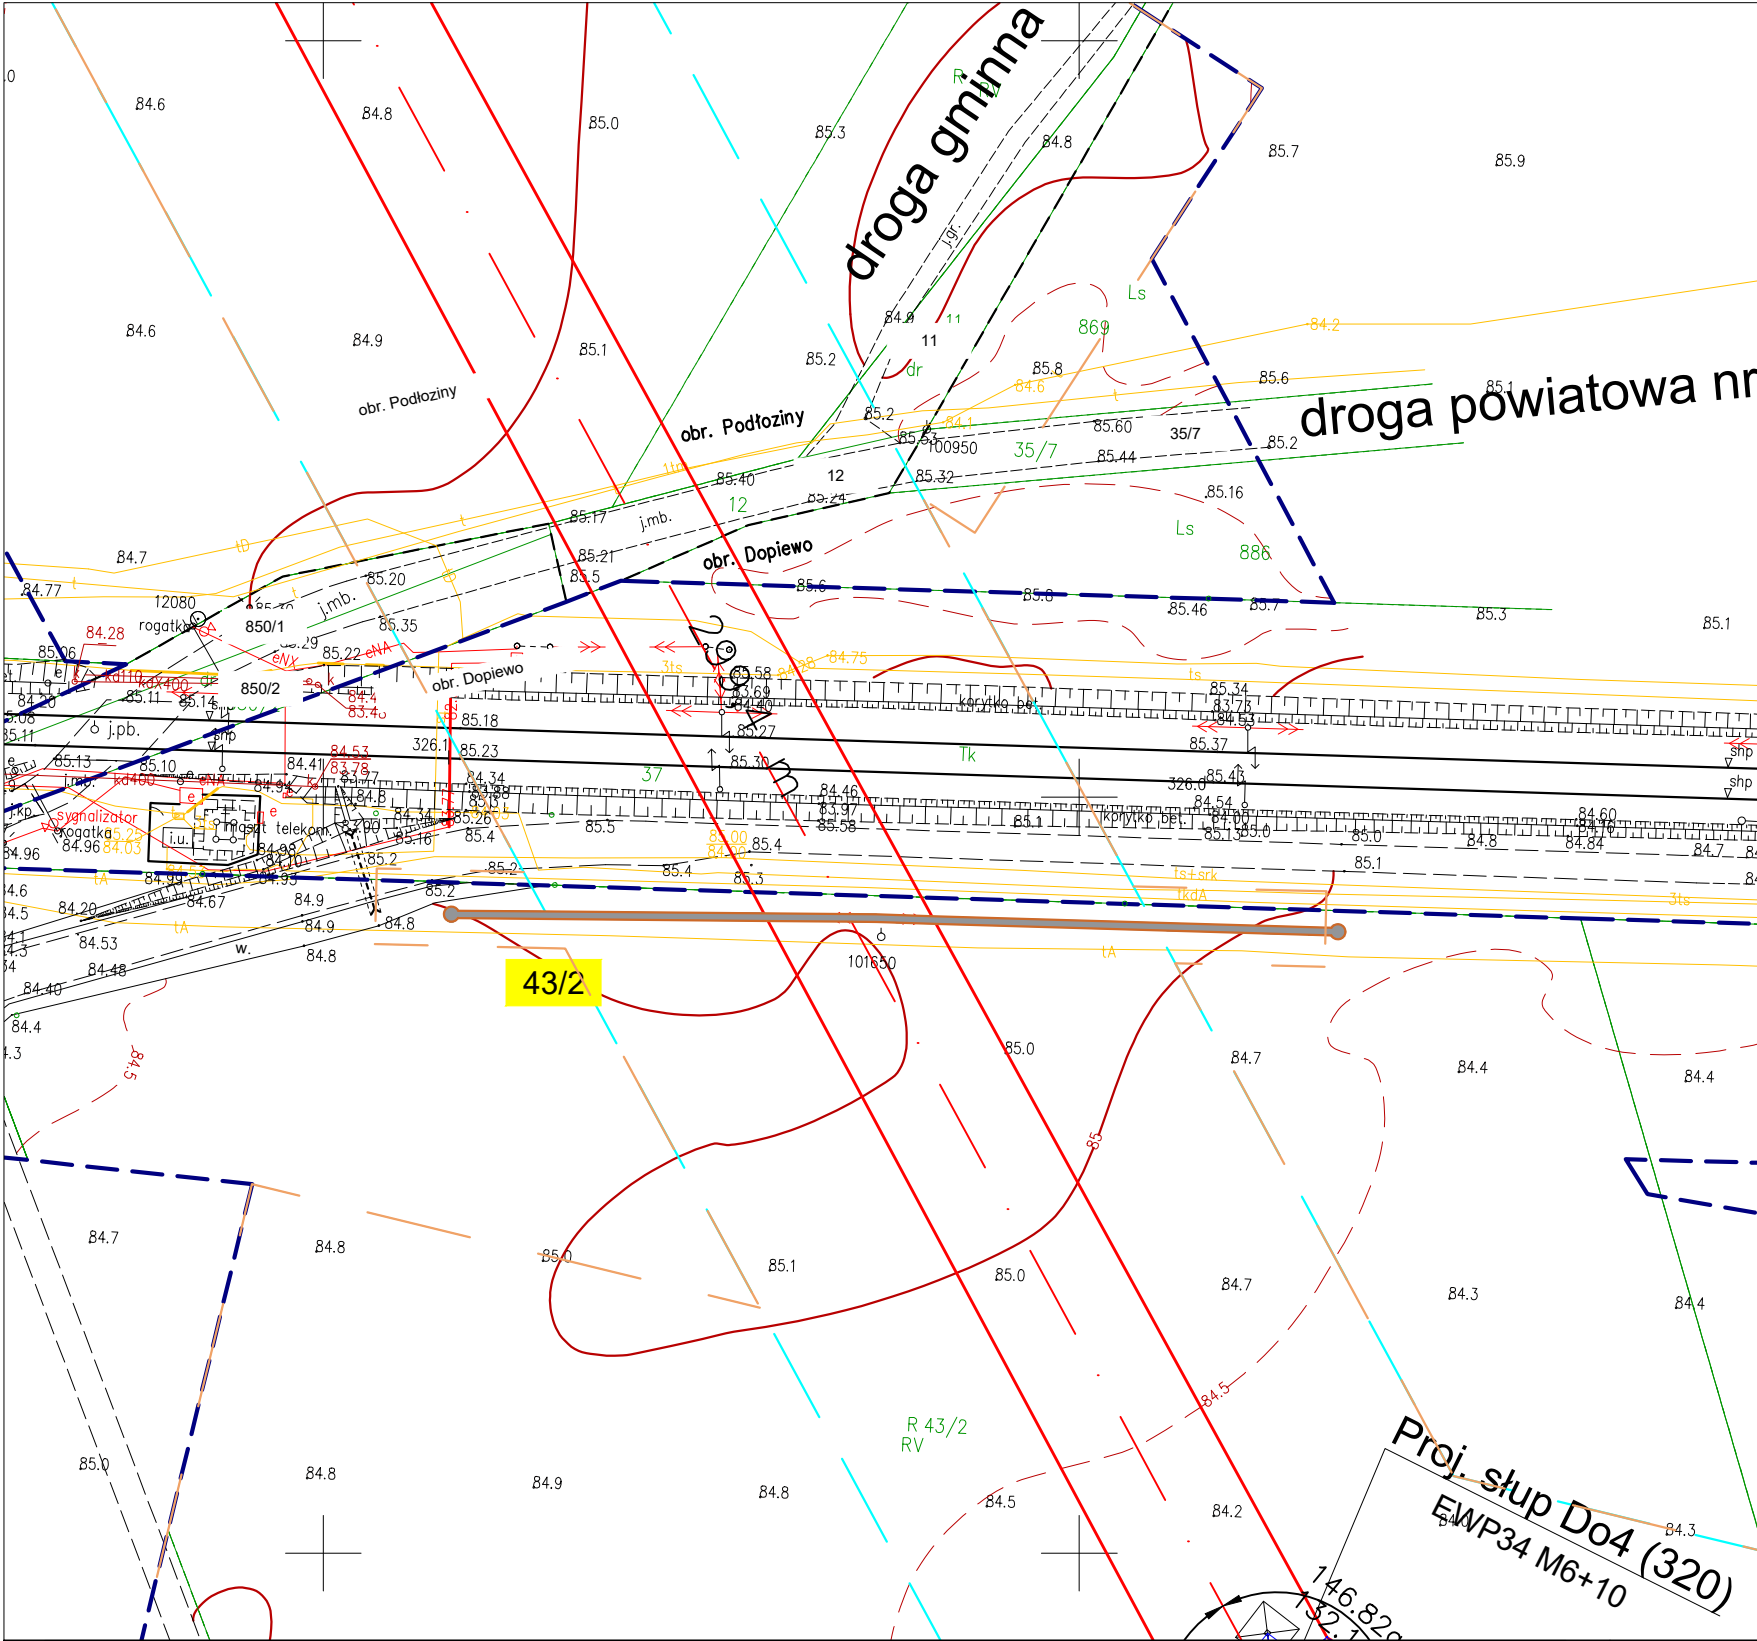


- ZAKRES OPRACOWANIA**
- Nie ustalono służebności gruntowych z uwagi na charakter inwestycji.
 - Kontur użytku gruntowego, koloru czerwonego, opisany (Ls, Lz itp.) nie jest ujawniony w bazie danych ewidencji gruntów i budynków.
 - Obiekty oznaczone symbolem  stanowią krzew.
 - Redakcja znaków zgodna z rozporządzeniem MAiC z dnia 2 listopada 2015 r. w sprawie bazy danych obiektów topograficznych oraz mapy zasadniczej.
 - Nie wyklucza się istnienia w terenie sieci uzbrojenia podziemnego, nie zgłoszonych do inwentaryzacji lub o których brak jest informacji w treści materiałów z ODGiK.

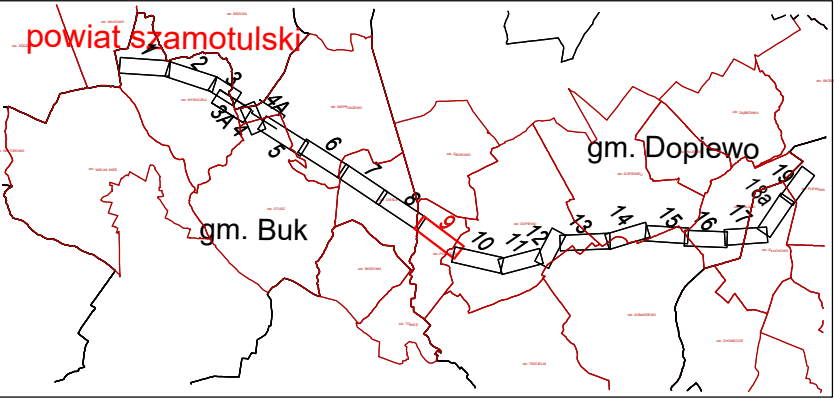Szkic orientacyjny




LEGENDA:

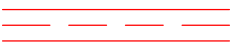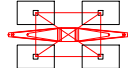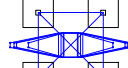-  Oś i skrajne przewody projektowanej linii napowietrznej 400 kV Baczyna - Plewiska
-  Granice pasa technologicznego projektowanej linii 400 kV (2 x 35 m)
-  Linie rozgraniczające teren inwestycji-zakres zgodny z Decyzją Nr 5/2020
-  Linie rozgraniczające teren inwestycji objęty wnioskiem o zmianę decyzji (ograniczenie na rzecz ENEA Operator Sp. z o.o.)
-  Granice działek ewidencyjnych
-  Numery działek ewidencyjnych objętych zmianą decyzji
-  Projektowany słup przelotowy linii napowietrznej 400 kV
-  Projektowany słup mocny linii napowietrznej 400 kV

Nr ark. mapy 9(19)		Poziom odn. Kronsztadt 86 Układ współrzędnych 2000 Strefa 6	MAPA DO CELÓW PROJEKTOWYCH <i>Skala 1:1000</i>		ID ZGŁOSZENIA PRACY: GKG.GZ.4071.10593.2019		ELBUD W A R S Z A W A PROJEKT Spółka z o.o. ENERGOPROJEKT POZNAŃ S.A.		Projekt		Linia napowietrzna 400 kV Baczyna - Plewiska			
Woj. wielkopolskie Pow. poznański Gmina: Dopiewo 302105_2 Obręb: Dopiewo 302105_2.0001 Miejscowość: Dopiewo			Wykonawca: MGGP Aero Sp. z o.o. 33-100 Tarnów, ul. Kaczkowskiego 6 tel/fax /014/ 631 80 00, 631 80 08 e-mail: kontakt@mggpaero.com Kierownik prac: Grzegorz Nowak upraw. zaw. 19943 Zgodnie z art. 32b ust. 5a-5c ustawy z dnia 17 maja 1989 r. Prawo geodezyjne i kartograficzne (t.j. Dz.U. 2020.226 z późn. zm.) OŚWIADCZENIE Jestem świadomy odpowiedzialności karnej za złożenie fałszywego oświadczenia. Podświadczam, że niniejszy dokument został opracowany w wyniku prac geodezyjnych i kartograficznych zgłoszonych pod nr: GKG.GZ.4071.10593.2019 do PODGiK w Poznaniu, których rezultaty zawiera operat techniczny poświadczony protokołem nr: z dnia 29-10-2020 r. Wykonawca prac: MGGP Aero Sp. z o.o. 33-100 Tarnów, ul. Kaczkowskiego 6 Kierownik prac: Grzegorz Nowak, nr uprawnień zawodowych – 33943 Dokument podpisany przez: Grzegorz Nowak Data: 2020.10.26 07:28:59 CET		Tom Zmiana									
				Data	Imię i nazwisko		Podpis							
			Opracowała	09.2020	inż. Joanna Krysman									
			Projektował	09.2020	mgr inż. Kamil Brodziński upr.bud. WKP/0437/POOE/18									
			Sprawdził	09.2020	mgr inż. Krzysztof Wojcieszak upr.bud. 533/PW/94									
Skala		Nr rysunku		Zmiana	Ark./Str.									
1:1000		9(19)		-	-									

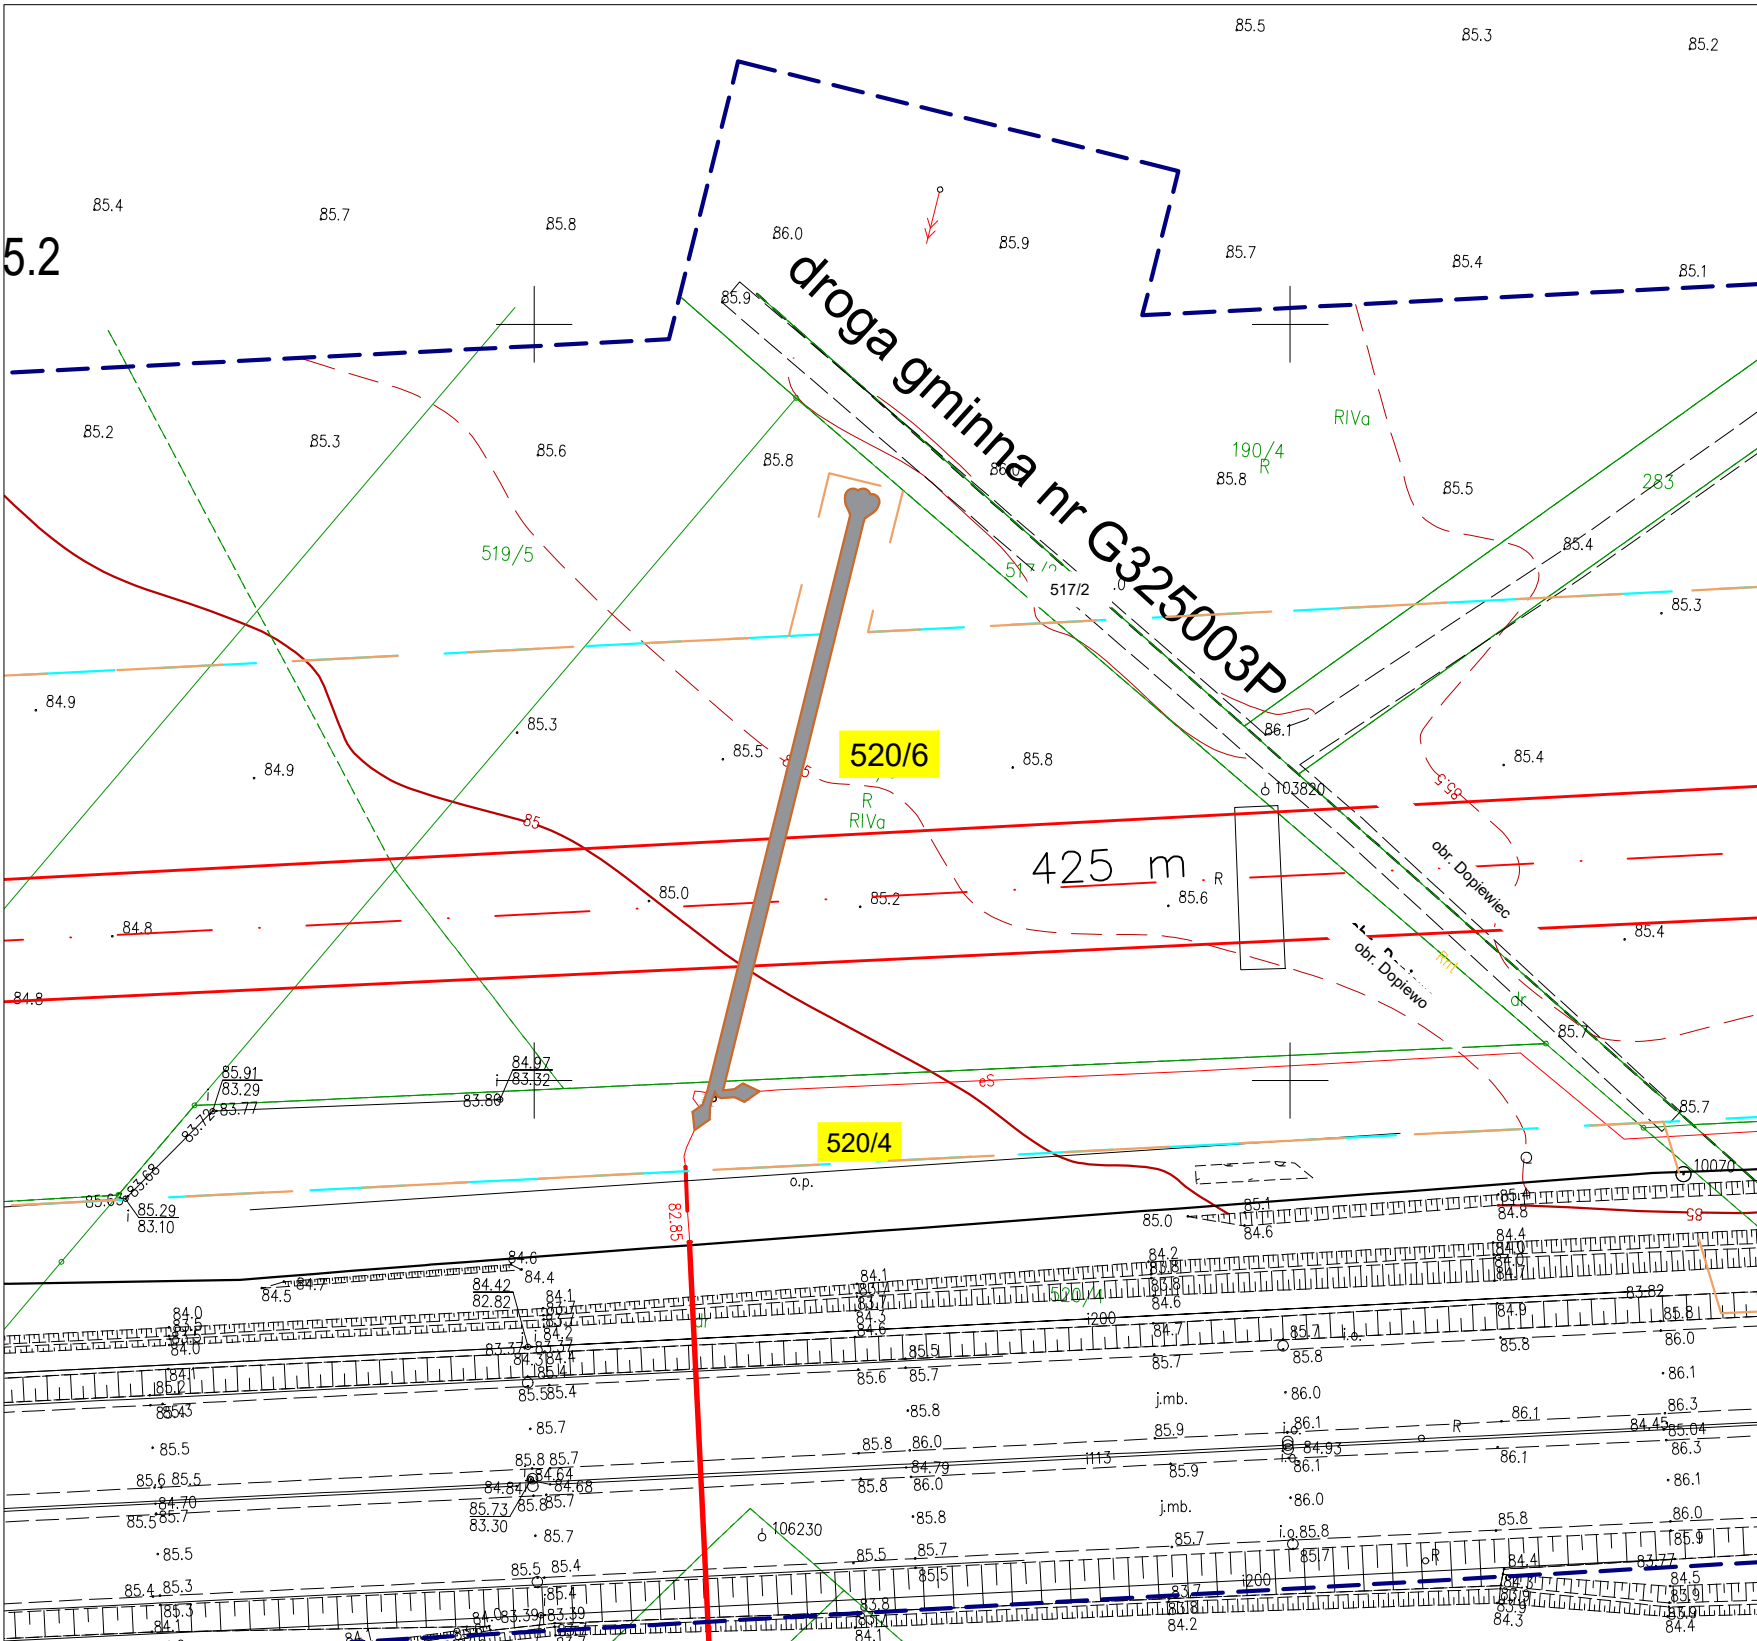
5.2



ZAKRES OPRACOWANIA

- Nie ustalono służebności gruntowych z uwagi na charakter inwestycji.
- Kontur użytku gruntowego, koloru czerwonego, opisany (Ls, Lz itp.) nie jest ujawniony w bazie danych ewidencji gruntów i budynków.
- Obiekty oznaczone symbolem  stanowią krzew.
- Redakcja znaków zgodna z rozporządzeniem MAiC z dnia 2 listopada 2015 r. w sprawie bazy danych obiektów topograficznych oraz mapy zasadniczej.
- Nie wyklucza się istnienia w terenie sieci uzbrojenia podziemnego, nie zgłoszonych do inwentaryzacji lub o których brak jest informacji w treści materiałów z ODGiK.

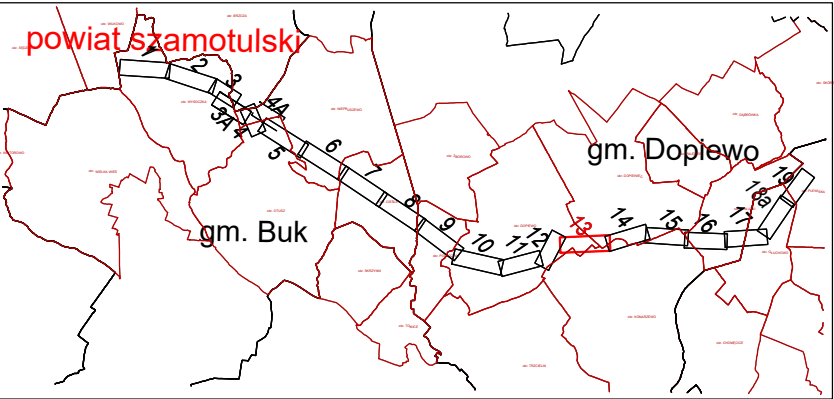Szkic orientacyjny




LEGENDA:


-  Oś i skrajne przewody projektowanej linii napowietrznej 400 kV Baczyna - Plewiska
-  Granice pasa technologicznego projektowanej linii 400 kV (2 x 35 m)
-  Linie rozgraniczające teren inwestycji-zakres zgodny z Decyzją Nr 5/2020
-  Linie rozgraniczające teren inwestycji objęty wnioskiem o zmianę decyzji (ograniczenie na rzecz ENEA Operator Sp. z o.o.)
-  Granice działek ewidencyjnych

520/4,520/6

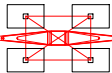Numery działek ewidencyjnych objętych zmianą decyzji




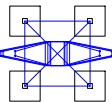Projektowany słup przelotowy linii napowietrznej 400 kV



Projektowany słup mocny linii napowietrznej 400 kV


Nr ark. mapy 13(19)		Poziom odn. Kronsztadt 86 Układ współrzędnych 2000 Strefa 6	MAPA DO CELÓW PROJEKTOWYCH Skala 1:1000		ID ZGŁOSZENIA PRACY: GKG.GZ.4071.10593.2019		ELBUDPROJEKT W A R S Z A W A ENERGOPROJEKT POZNAŃ S.A. Projekt zagospodarowania terenu pow. poznański	Projekt		Linia napowietrzna 400 kV Baczyna - Plewiska		
Woj. wielkopolskie Pow. poznański Gmina: Dopiewo 302105_2 Obręb: Dopiewo 302105_2.0001 Miejscowość: Dopiewo			Tom Zmiana									
				Data	Imię i nazwisko			Podpis				
			Opracowała	09.2020	inż. Joanna Krysman							
			Projektował	09.2020	mgr inż. Kamil Brodziński upr.bud. WKP/0437/POOE/18							
			Sprawdził	09.2020	mgr inż. Krzysztof Wojcieszak upr.bud. 533/PW/94							
			Skala	1:1000		Nr rysunku		Zmiana	Ark./Str.			
					13(19)		-	-				

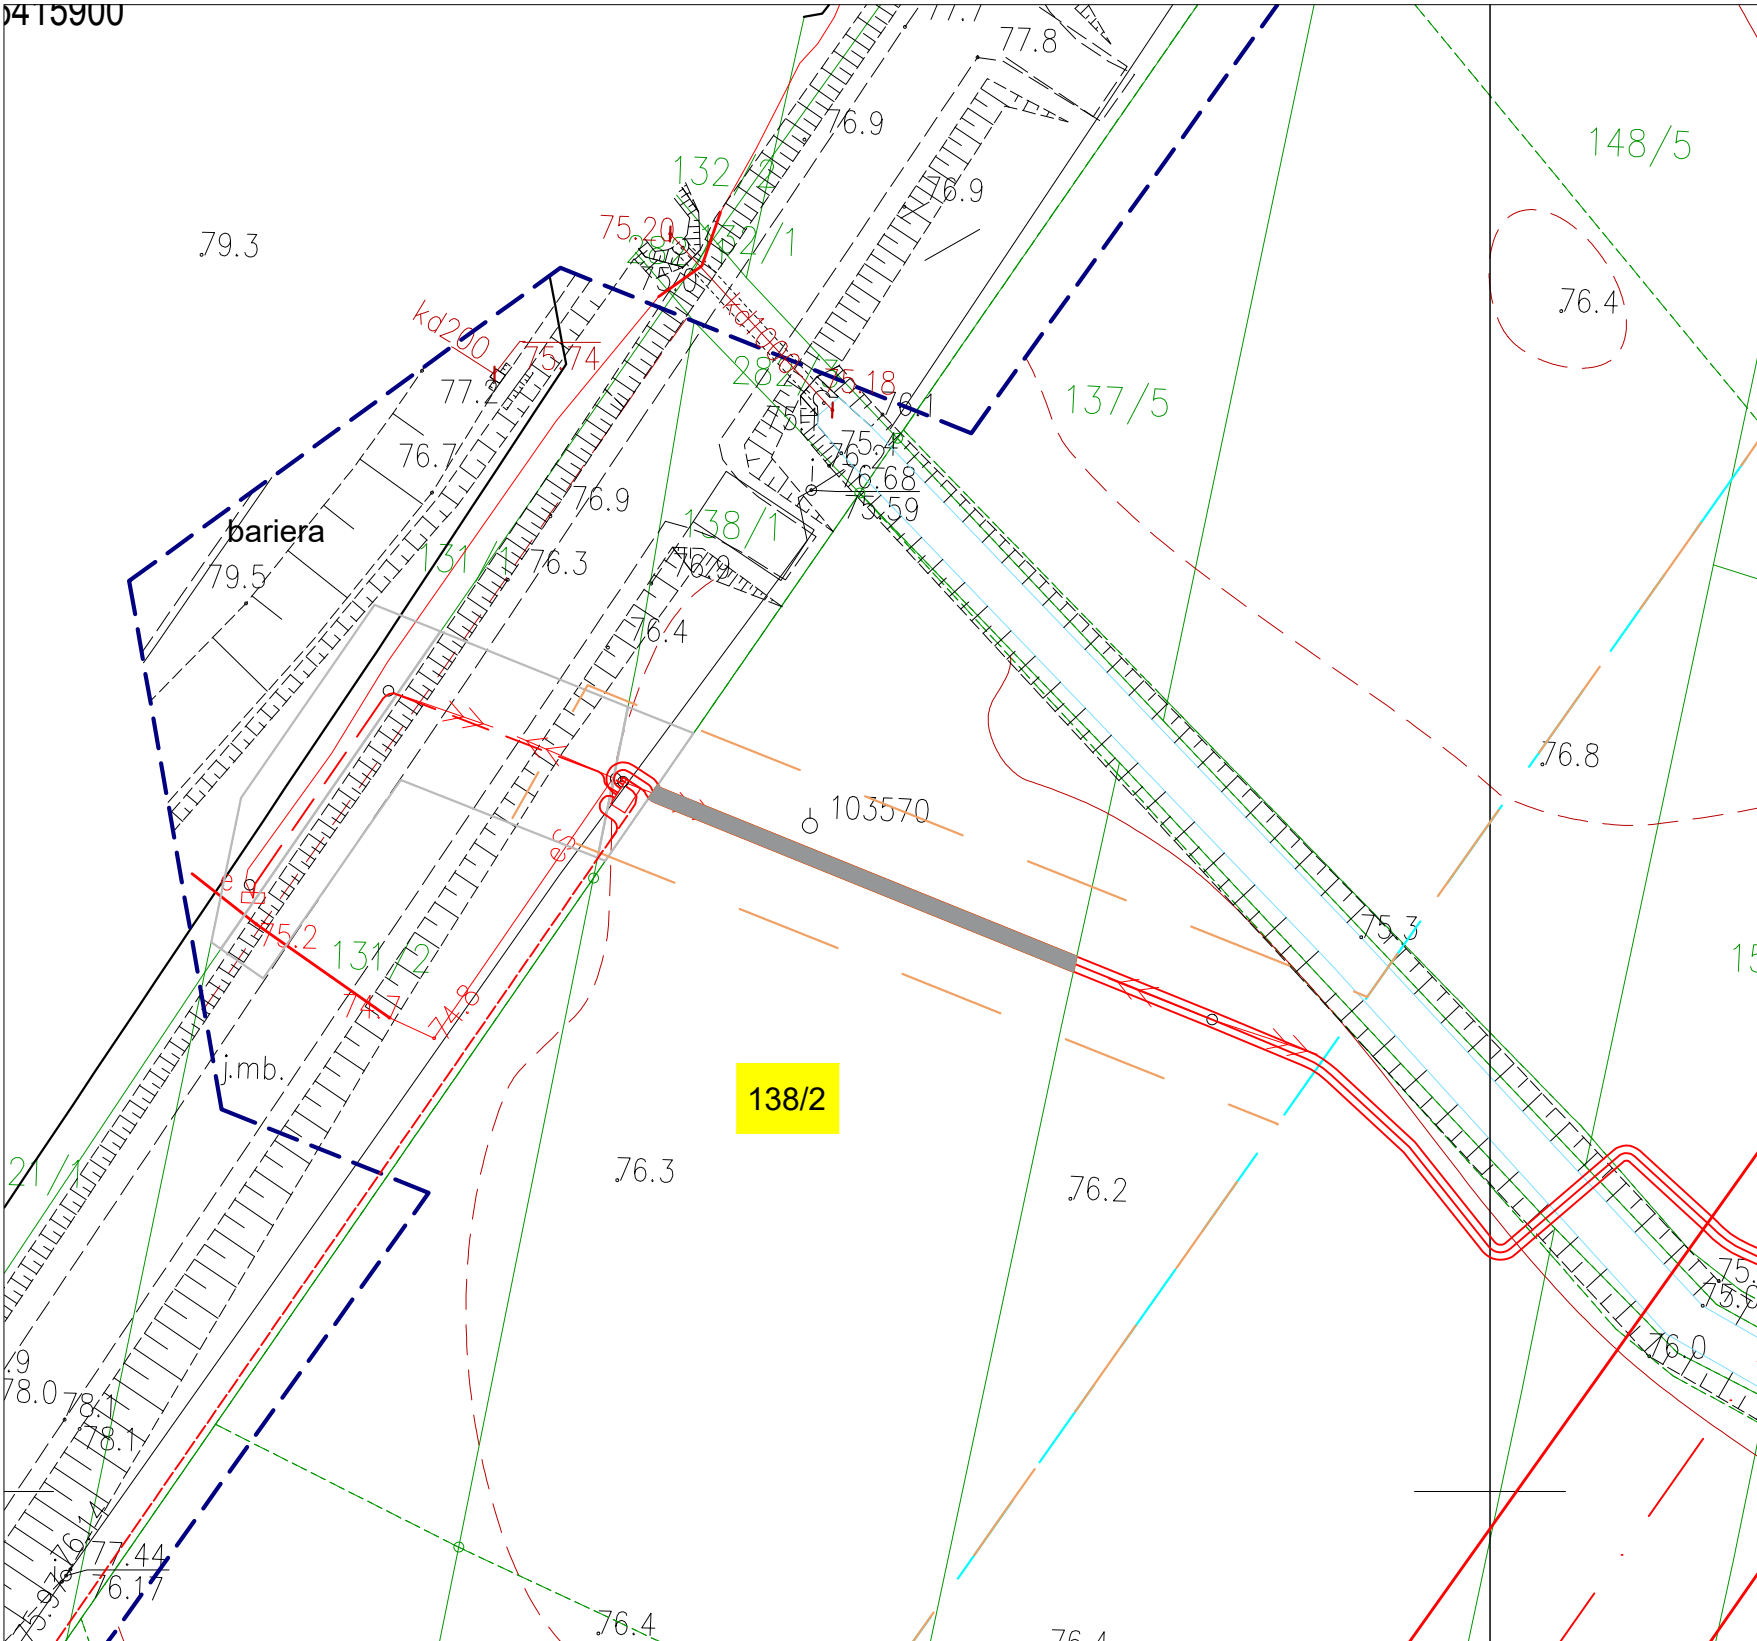

ZAKRES OPRACOWANIA




- Nie ustalono służebności gruntowych z uwagi na charakter inwestycji.
- Kontur użytku gruntowego, koloru czerwonego, opisany (Ls, Lz itp.) nie jest ujawniony w bazie danych ewidencji gruntów i budynków.
- Obiekty oznaczone symbolem  stanowią krzew.
- Redakcja znaków zgodna z rozporządzeniem MAiC z dnia 2 listopada 2015 r. w sprawie bazy danych obiektów topograficznych oraz mapy zasadniczej.
- Nie wyklucza się istnienia w terenie sieci uzbrojenia podziemnego, nie zgłoszonych do inwentaryzacji lub o których brak jest informacji w treści materiałów z ODGiK.

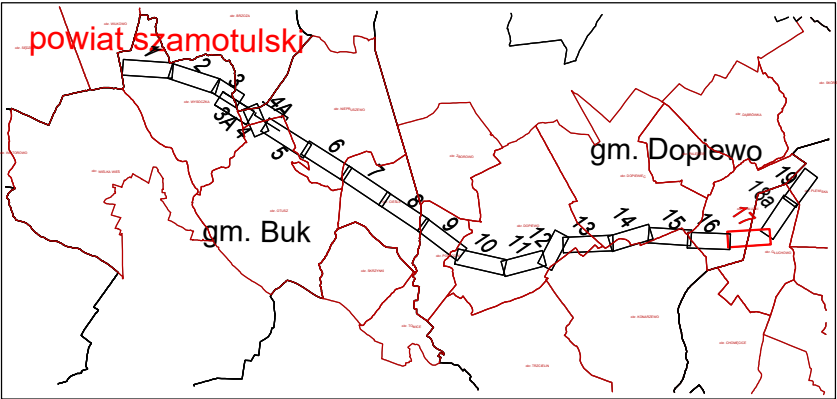Szkic orientacyjny




powiat szamotulski
gm. Buk
gm. Dopiewo
gm. Komorniki
powiat poznański

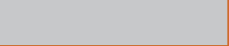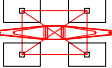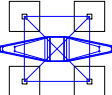LEGENDA:

-  Oś i skrajne przewody projektowanej linii napowietrznej 400 kV Baczyzna - Plewiska
-  Granice pasa technologicznego projektowanej linii 400 kV (2 x 35 m)
-  Linie rozgraniczające teren inwestycji-zakres zgodny z Decyzją Nr 5/2020
-  Linie rozgraniczające teren inwestycji objęty wnioskiem o zmianę decyzji (ograniczenie na rzecz ENEA Operator Sp. z o.o.)
-  Granice działek ewidencyjnych
-  Numery działek ewidencyjnych objętych zmianą decyzji
-  Projektowany słup przelotowy linii napowietrznej 400 kV
-  Projektowany słup mocny linii napowietrznej 400 kV


Nr ark. mapy 17(19)		Poziom odn. Kronsztadt 86 Układ współrzędnych 2000 Strefa 6	MAPA DO CELÓW PROJEKTOWYCH <i>Skala 1:500</i>		ID ZGŁOSZENIA PRACY: GKG.GZ.4071.10593.2019		ELBUDPROJEKT W A R S Z A W A  ENERGOPROJEKT POZNAŃ S.A. Projekt zagospodarowania terenu pow. poznański		Projekt		Linia napowietrzna 400 kV Baczyzna - Plewiska		
Woj. wielkopolskie Pow. poznański Gmina: Komorniki 302107_2 Obręb: Głuchowo 302107_2.0002			Powstała na podstawie:		Wykonawca: MGGP Aero Sp. z o.o. 33-100 Tarnów, ul. Kaczkowskiego 6 tel/fax /014/ 631 80 00, 631 80 08 e-mail:kontakt@mggpaero.com Kierownik prac: Grzegorz Nowak upraw. zaw. 19943		Tom Zmiana						
Miejscowość: Głuchowo			Powstała na podstawie:		Zgłoszenie z art. 135 ust. 5a GZ ustawy z dnia 17 maja 1989 r. Prawo geodezyjne i kartograficzne (t.j. Dz.U. 2020.2754 z późn. zm.) OŚWIADCZENIE Jestem świadomy odpowiedzialności karnej za złożenie fałszywego oświadczenia. Pokładam, że niniejszy dokument został sporządzony w wyniku prac geodezyjnych i kartograficznych opartych pod nr: GKG.GZ.4071.10593.2019 do PODGiK w Poznaniu, których rezultatem zawiera operat techniczny powołany na ewidencję gruntów i budynków z dnia 29-10-2028 r. Wykonawca prac: MGGP Aero Sp. z o.o. 33-100 Tarnów, ul. Kaczkowskiego 6 Kierownik prac: Grzegorz Nowak, nr uprawnień zawodowych - 12043  Dokument podpisany przez: Grzegorz Nowak Data: 2020.10.26 07:26:30 CET		Data		Imię i nazwisko		Podpis		
			1. Cyfrowej mapy zasadniczej pozyskanej z PODGiK				Opracowała		09.2020	inż. Joanna Krysman			
			2. Pomiaru uzupełniającego wykonanego metodą fotogrametryczną, skaningu laserowego i bezpośrednią				Projektował		09.2020	mgr inż. Kamil Brodziński upr.bud. WKP/0437/POOE/18			
			3. Danych z ewidencji gruntów i budynków				Sprawdził		09.2020	mgr inż. Krzysztof Wojcieszak upr.bud. 533/PW/94			
			4. Projektowanych sieci uzbrojenia terenu.				Skala		Nr rysunku		Zmiana	Ark./Str.	
							1:500		17(19)		-	-	

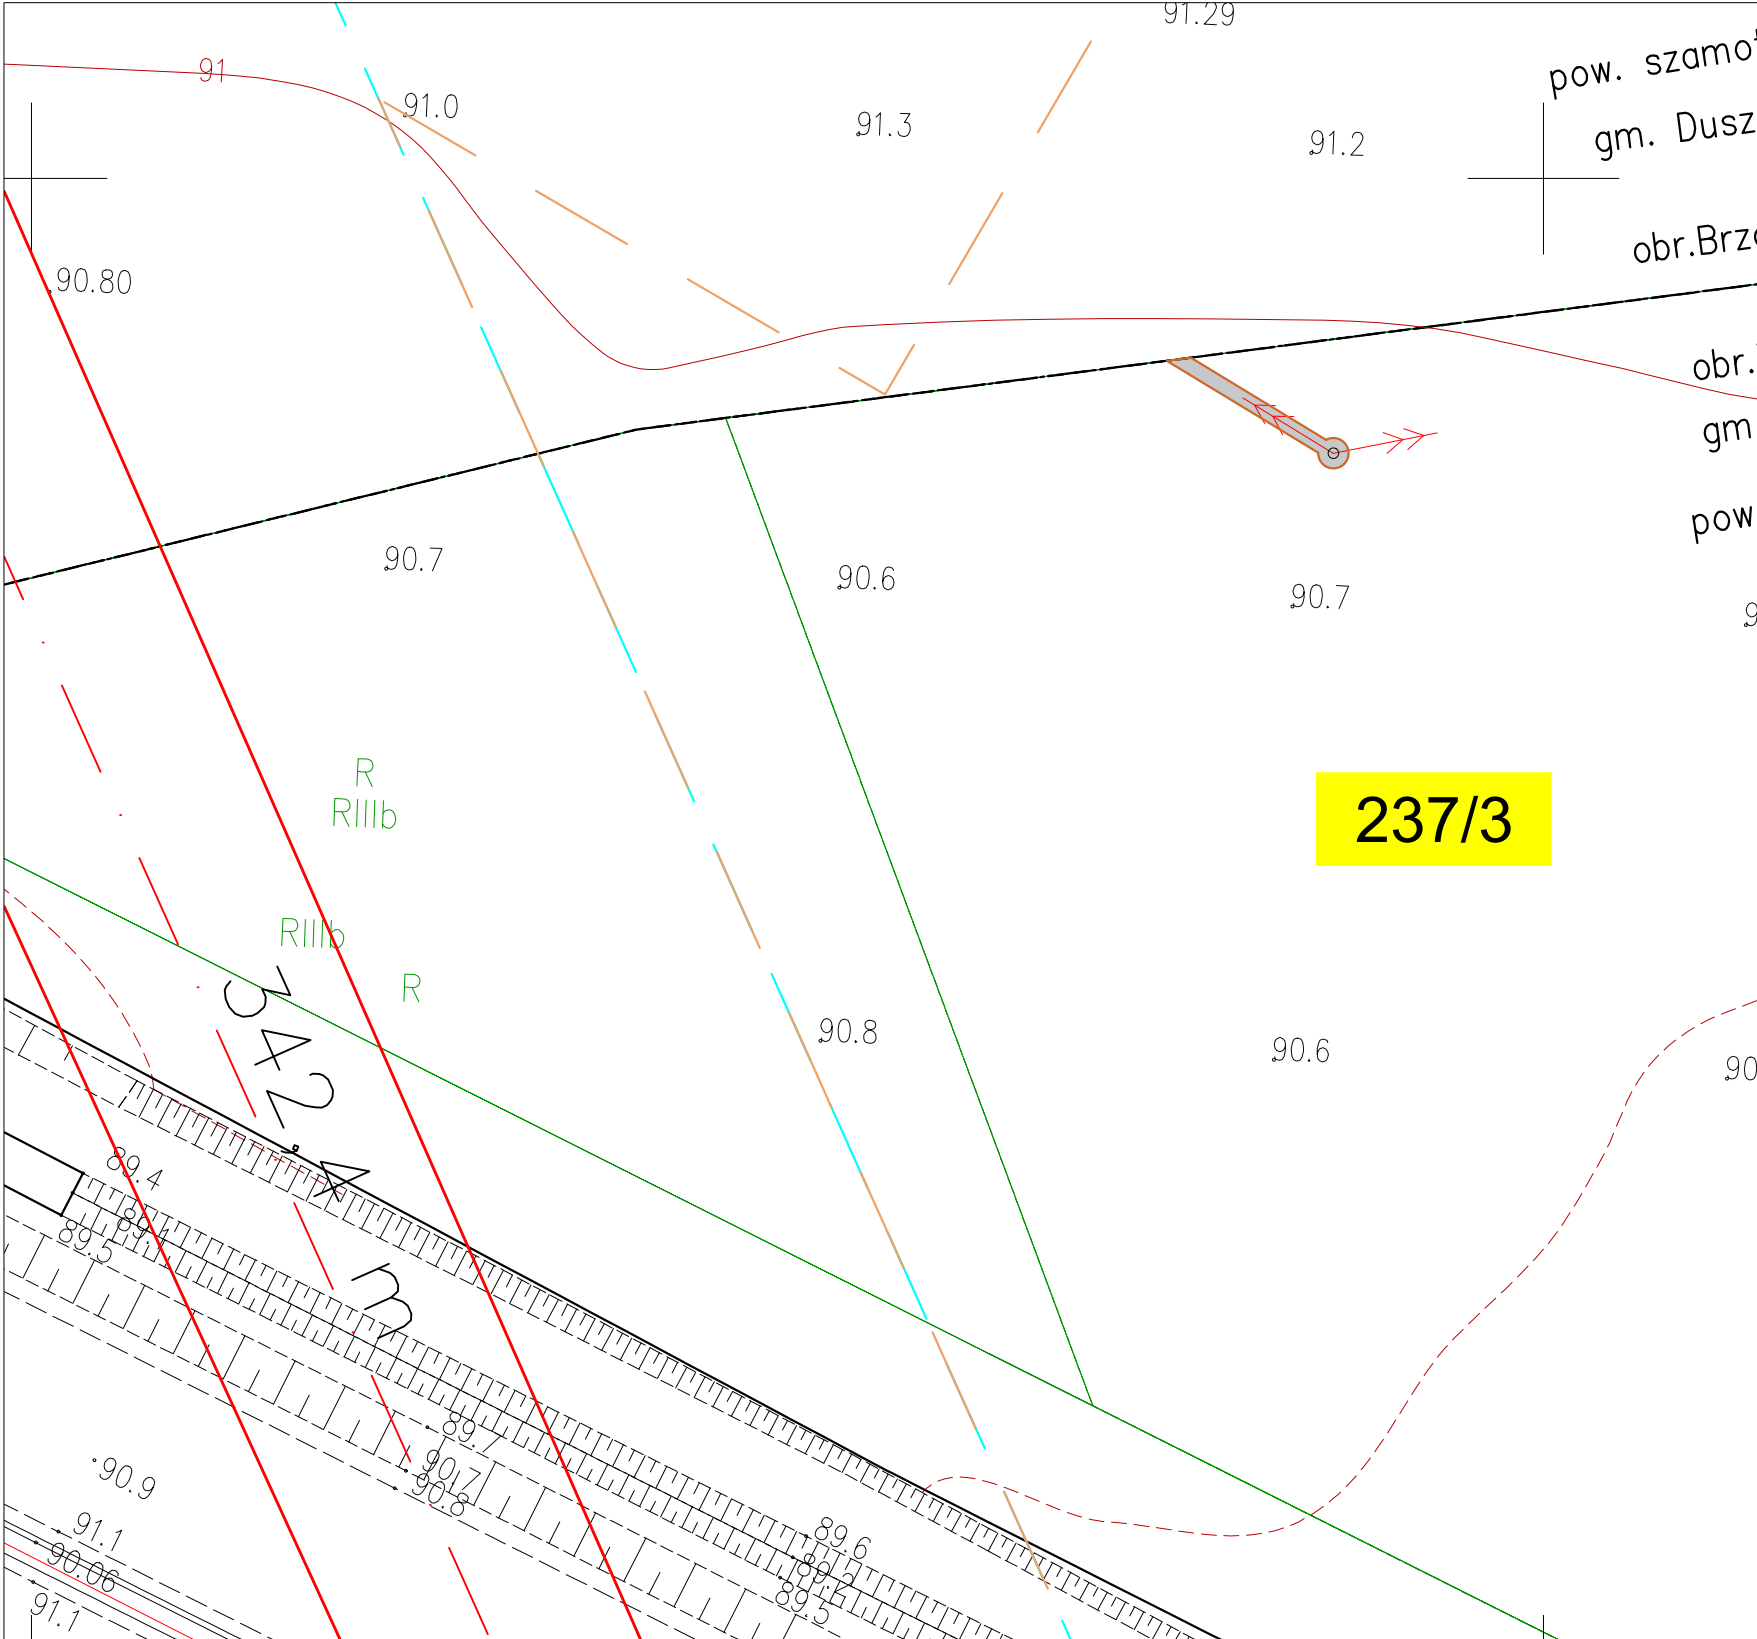

ZAKRES OPRACOWANIA





- Nie ustalono służebności gruntowych z uwagi na charakter inwestycji.
- Kontur użytku gruntowego, koloru czerwonego, opisany (Ls, Lz itp.) nie jest ujawniony w bazie danych ewidencji gruntów i budynków.
- Obiekty oznaczone symbolem  stanowią krzew.
- Redakcja znaków zgodna z rozporządzeniem MAiC z dnia 2 listopada 2015 r. w sprawie bazy danych obiektów topograficznych oraz mapy zasadniczej.
- Nie wyklucza się istnienia w terenie sieci uzbrojenia podziemnego, nie zgłoszonych do inwentaryzacji lub o których brak jest informacji w treści materiałów z ODGiK.

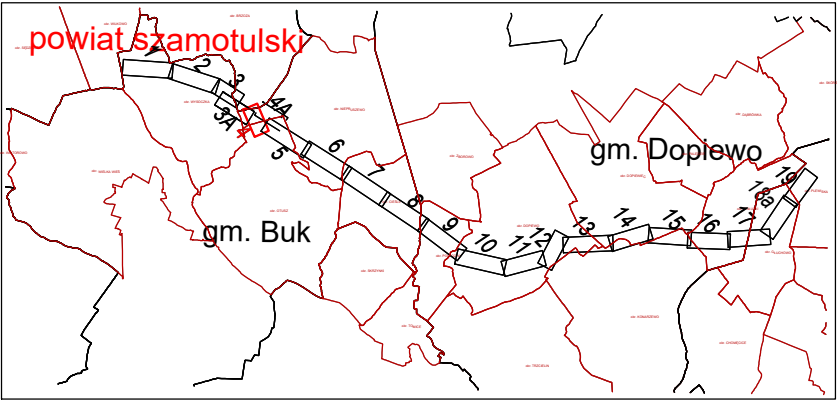Szkic orientacyjny



gm. Komorniki
powiat poznański

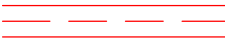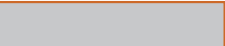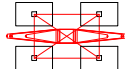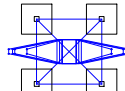LEGENDA:

-  Oś i skrajne przewody projektowanej linii napowietrznej 400 kV Baczyna - Plewiska
-  Granice pasa technologicznego projektowanej linii 400 kV (2 x 35 m)
-  Linie rozgraniczające teren inwestycji-zakres zgodny z Decyzją Nr 5/2020
-  Linie rozgraniczające teren inwestycji objęty wnioskiem o zmianę decyzji (ograniczenie na rzecz ENEA Operator Sp. z o.o.)
-  Granice działek ewidencyjnych
-  Numery działek ewidencyjnych objętych zmianą decyzji
-  Projektowany słup przelotowy linii napowietrznej 400 kV
-  Projektowany słup mocny linii napowietrznej 400 kV

Nr ark. mapy 4(19)		Poziom odn. Kronsztadt 86 Układ współrzędnych 2000 Strefa 6	MAPA DO CELÓW PROJEKTOWYCH <i>Skala 1:500</i>		ID ZGŁOSZENIA PRACY: GKG.GZ.4071.10593.2019		ELBUDPROJEKT W A R S Z A W A Spółka z o.o.  ENERGOPROJEKT® POZNAŃ S.A.		Projekt		Linia napowietrzna 400 kV Baczyna - Plewiska			
Woj. wielkopolskie Pow. poznański Gmina: Buk -Obszar Wiejski 302103_5 Obręb: Niepruszewo 302103_5.0006 Miejscowość: Niepruszewo			Powstała na podstawie: 1. Cyfrowej mapy zasadniczej pozyskanej z PODGiK 2. Pomiaru uzupełniającego wykonanego metodą fotogrametryczną, skaningu laserowego i bezpośrednią 3. Danych z ewidencji gruntów i budynków 4. Projektowanych sieci uzbrojenia terenu.		Wykonawca: MGGP Aero Sp. z o.o. 33-100 Tarnów, ul. Kaczkowskiego 6 tel/fax /014/ 631 80 00, 631 80 08 e-mail:kontakt@mggpaero.com Kierownik prac: Grzegorz Nowak upraw. zaw. 19943 Zgodnie z art. 13b ust. 5a-5c ustawy z dnia 17 maja 1989 r. Prawo geodazyjne i kartograficzne (t.j. Dz.U.2020.376 z późn. zm.) OŚWIADCZENIE Jaśtem świadomy odpowiedzialności karnej za złożenie fałszywego oświadczenia. Podkreślam, że niniejszy dokument został sporządzony na podstawie danych i kartograficznych ogłoszonych pod nr: GKG.GZ.4071.10593.2019 do PODGiK w Poznaniu, których rezultaty zawiera operat techniczny powyższemu zwrótykany protokołem nr: 1 z dnia 25-10-2020 r. Wykonawca prac: MGGP Aero Sp. z o.o. 33-100 Tarnów, ul. Kaczkowskiego 6 Kierownik prac: Grzegorz Nowak, nr uprawnień zawodowych – 13943  Dokument podpisany przez Grzegorz Nowak Data: 2020.10.26 07:26:50 CET		Tom Zmiana							
								Data	Imię i nazwisko		Podpis			
							Opracowała	09.2020	inż. Joanna Krysman					
							Projektował	09.2020	mgr inż. Kamil Brodziński upr.bud. WKP/0437/POOE/18					
							Sprawdził	09.2020	mgr inż. Krzysztof Wojcieszak upr.bud. 533/PW/94					
Skala		Nr rysunku		Zmiana	Ark./Str.									
1:500		4(19)		-	-									

