
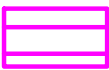


Załącznik nr 1 do decyzji
Wojewody Wielkopolskiego
Nr 4/2025
znak: IR-III.747.6.2025.JP
(zgodnie z datą w podpisie)

z up. Wojewody Wielkopolskiego
Kierownik Oddziału
Wydział Infrastruktury

Dokument wydany w postaci elektronicznej i podpisany
kwalifikowanym podpisem elektronicznym.


Mapa zasadnicza
Skala 1:1000
Województwo: Województwo wielkopolskie
Powiat: Powiat poznański
Jednostka ewid.: 302116_5 - Swarzędz - obszar wiejski
Obręb: 0010 - Łowęcin

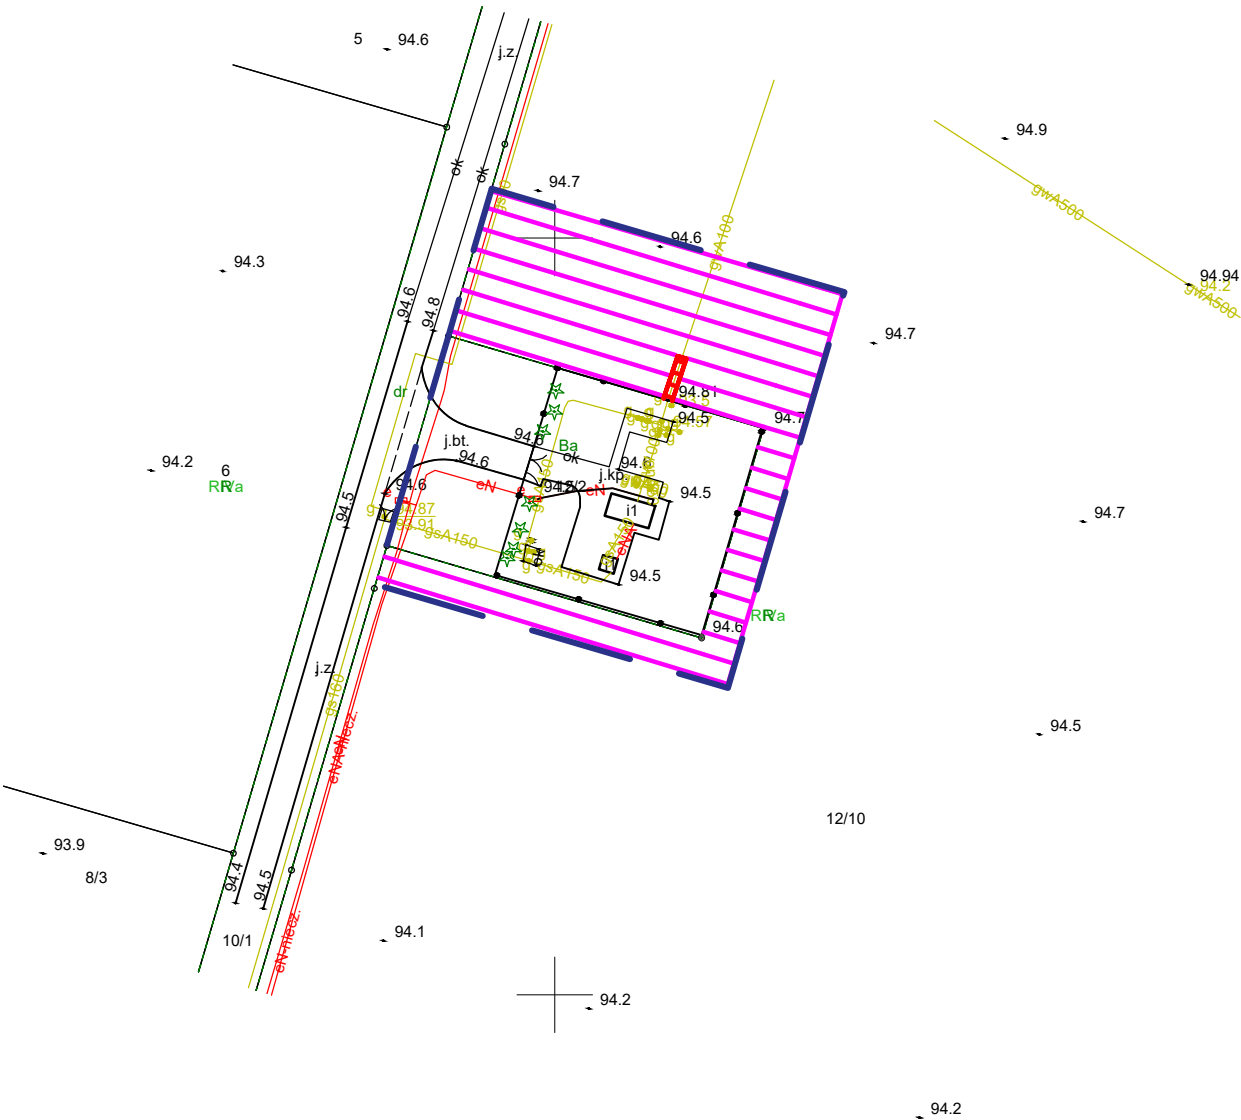

Granica obszaru działki, który zostanie zajęty na czas wykonania prac budowlano-montażowych związanych z realizacją inwestycji. Granica obszaru działki, wobec którego decyzja o ustaleniu lokalizacji inwestycji w zakresie terminalu ma wywołać skutek zgodnie z art. 24 ust. 1b specustawy (działka nr 12/10).



Granica terenu objętego wnioskiem o wydanie decyzji o ustaleniu lokalizacji inwestycji w zakresie terminalu.

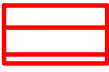

Granica obszaru działek, które będą wykorzystywane przez cały okres eksploatacji i użytkowania stacji gazowej (czas nieokreślony), na których zostaną wykonane barierki ochronne (tzw. płotki), mające na celu zabezpieczenie infrastruktury technicznej gazociągu. Granica obszaru działek, wobec których decyzja o ustaleniu lokalizacji inwestycji w zakresie terminalu ma wywołać skutek zgodnie z art. 24 ust. 1 specustawy (działki nr 12/10).

Załącznik nr 1

	Imię i Nazwisko	Nr uprawnień	Specjalność	Podpis	Jednostka projektowa:		
Projektował:	mgr inż. Kamila Dyjas	ZAP/0092/POOS/09	Instalacyjna		Przedsiębiorstwo Projektowo-Usługowe Hydro-Invest Bartosz Szewczyk ul. Jagodowa 50 64-500 Kępą		
Opracował:	mgr inż. Bartosz Szewczyk	--	--				
Projektował:	--	--	--				
Projektował:	--	--	--				
Obiekt:	Stacja gazowa w/c redukcyjno - pomiarowa			Inwestor:		Branża:	Stadium:
Nazwa zadania:	Rozbiórka istniejącej i budowa nowej stacji gazowej wysokiego ciśnienia redukcyjno-pomiarowej Łowęcin			Operator Gazociągów Przesyłowych GAZ-SYSTEM S.A. ul. Mszczonowska 4 02-337 Warszawa		--	PT
Adres obiektu:	woj. Wielkopolskie, pow. Poznański, gm. Swarzędz, dz. nr 12/2, 12/10, obręb Łowęcin, identyfikator działek 302116_5.0010.12/2, 302116_5.0010.12/10					Skala:	Nr rys.:
Nazwa rysunku:	Projekt zagospodarowania terenu - załącznik nr 1					1:1000	PZT.01-DL
					Format:	Data:	
					A3	25.02.2025	