

POWIADZAM, JE NIEPEŁNY DOKUMENT ZOSTAŁ OPRACOWANY W WYNIKU PRAC GEODEZYJNYCH I KARTOGRAFICZNYCH, KTÓRYCH REZULTATY ZAWIERA OPIS TECHNICZNY POZYTYWNE SPECYFIKOWANY, INTRODUKOWANE INFORMACJE, JE PASTEM ŚWIADOMOŚCI ODPOWIEDZIALNOŚCI KARNIE ZA ZŁOŻENIE FAŁSZYWIENIA OŚWIADCZENIA.

Identyfikator zgłoszenia prac geodezyjnych: **ODGK.6640.608.2022**

Organ służby geodezyjnej: Starosta Kępiński

Wykonawca prac geodezyjnych: **USŁUGI GEODEZYJNE Jarosław Makowski**

Nr oraz data sporządzenia dokumentu zawierającego wynik pomiarowy: **Protokół weryfikacji ODGK.6640.608.2022 z dnia 19.08.2022**

Imię i nazwisko oraz nr uprawnień zawodowych kierownika prac: Jarosław Makowski nr uprawnień 15775

USŁUGI GEODEZYJNE
Jarosław Makowski
Opatów, ul. Sienkiewicza 2
63-645 Łęka Opatowska
tel. 62 78 186 55, kom. 605 228 309
NIP 619-111-66-49 REGON 250706321

POWIADZAM, JE NIEPEŁNY DOKUMENT ZOSTAŁ OPRACOWANY W WYNIKU PRAC GEODEZYJNYCH I KARTOGRAFICZNYCH, KTÓRYCH REZULTATY ZAWIERA OPIS TECHNICZNY POZYTYWNE SPECYFIKOWANY, INTRODUKOWANE INFORMACJE, JE PASTEM ŚWIADOMOŚCI ODPOWIEDZIALNOŚCI KARNIE ZA ZŁOŻENIE FAŁSZYWIENIA OŚWIADCZENIA.

Identyfikator zgłoszenia prac geodezyjnych: **ODGK.6640.55.2024**

Organ służby geodezyjnej: Starosta Kępiński

Wykonawca prac geodezyjnych: **USŁUGI GEODEZYJNE Jarosław Makowski**

Nr oraz data sporządzenia dokumentu zawierającego wynik pomiarowy: **Protokół weryfikacji ODGK.6640.55.2024 z dnia 22.01.2024**

Imię i nazwisko oraz nr uprawnień zawodowych kierownika prac: Jarosław Makowski nr uprawnień 15775

USŁUGI GEODEZYJNE
Jarosław Makowski
Opatów, ul. Sienkiewicza 2
63-645 Łęka Opatowska
tel. 62 78 186 55, kom. 605 228 309
NIP 619-111-66-49 REGON 250706321

GEODETA UPRAWNIONY
Świat Olszewski
Jarosław Makowski
Opatów, ul. Sienkiewicza 2
kom. 605 228 309

MAPA DO CELÓW PROJEKTOWYCH

Oznaczenie kancelaryjne zgłosz. pracy geodezyjnej: ODGK.6640.608.2022	
Miejscowość, numer działki: MROCZEŃ Działki różne	
Identyfikator: 300801,2	
Nazwa: Baranów-obszar wsiadki	
Identyfikator: 0006	
Nazwa: Mroczn	
Skala mapy: 1:500	
Nazwa układu prostokątnych płaskich współrzędnych: PL-2000.6	
Współrzędne: PL-KR0986-NH	
Oznaczenie i informacja o skutkach granicowych mających wpływ na zagospodarowanie gruntów, zaktualizowanych w granicach projektowanej inwestycji budowlanej: brak obciążeń w granicach projektowanej inwestycji budowlanej	
Oznaczenie i symbol kształtu użytku gruntowego, który nie jest ujawniony w bazie danych ewidencji gruntów i budowlanych: <input type="checkbox"/>	
USŁUGI GEODEZYJNE Jarosław Makowski Opatów, ul. Sienkiewicza 2 63-645 Łęka Opatowska, Opole ul. Sienkiewicza 2 NIP 619-111-66-49 REGON 250706321 kom. 605 228 309	Opatów, dnia 22.08.2024r.
ORIENTACJA 1:50000	
Oznaczenie granic obszaru, który był przedmiotem aktualizacji: RV	
Godło mapy: 6.151.20.05.2, 6.151.20.05.4, 6.151.20.10.2	
UWAGA: Nie wskazuje się istnienia w terenie innych prawozdań, o których brak informacji wynika z zasobów historycznych lub niedoprecyzowania zapisów do inwentaryzacji	

MAPA DO CELÓW PROJEKTOWYCH


Oznaczenie kancelaryjne zgłosz. pracy geodezyjnej: ODGK.6640.55.2024	
Miejscowość, numer działki: MROCZEŃ Działki różne	
Identyfikator: 300801,2	
Nazwa: Baranów-obszar wsiadki	
Identyfikator: 0006	
Nazwa: Mroczn	
Skala mapy: 1:500	
Nazwa układu prostokątnych płaskich współrzędnych: PL-2000.6	
Współrzędne: PL-EVR2007-NH	
Oznaczenie i informacja o skutkach granicowych mających wpływ na zagospodarowanie gruntów, zaktualizowanych w granicach projektowanej inwestycji budowlanej: brak obciążeń w granicach projektowanej inwestycji budowlanej	
Oznaczenie i symbol kształtu użytku gruntowego, który nie jest ujawniony w bazie danych ewidencji gruntów i budowlanych: <input type="checkbox"/>	
USŁUGI GEODEZYJNE Jarosław Makowski Opatów, ul. Sienkiewicza 2 63-645 Łęka Opatowska, Opole ul. Sienkiewicza 2 NIP 619-111-66-49 REGON 250706321 kom. 605 228 309	Opatów, dnia 22.01.2024r.
ORIENTACJA 1:50000	
Oznaczenie granic obszaru, który był przedmiotem aktualizacji: RV	
Godło mapy: 6.151.20.05.2, 6.151.20.05.4, 6.151.20.10.2	
UWAGA: Nie wskazuje się istnienia w terenie innych prawozdań, o których brak informacji wynika z zasobów historycznych lub niedoprecyzowania zapisów do inwentaryzacji	

USŁUGI GEODEZYJNE
Jarosław Makowski
Opatów, ul. Sienkiewicza 2
63-645 Łęka Opatowska
tel. 62 78 186 55, kom. 605 228 309
NIP 619-111-66-49 REGON 250706321

GEODETA UPRAWNIONY
Świat Olszewski
Jarosław Makowski
Opatów, ul. Sienkiewicza 2
kom. 605 228 309

USŁUGI GEODEZYJNE
Jarosław Makowski
Opatów, ul. Sienkiewicza 2
63-645 Łęka Opatowska
tel. 62 78 186 55, kom. 605 228 309
NIP 619-111-66-49 REGON 250706321

GEODETA UPRAWNIONY
Świat Olszewski
Jarosław Makowski
Opatów, ul. Sienkiewicza 2
kom. 605 228 309

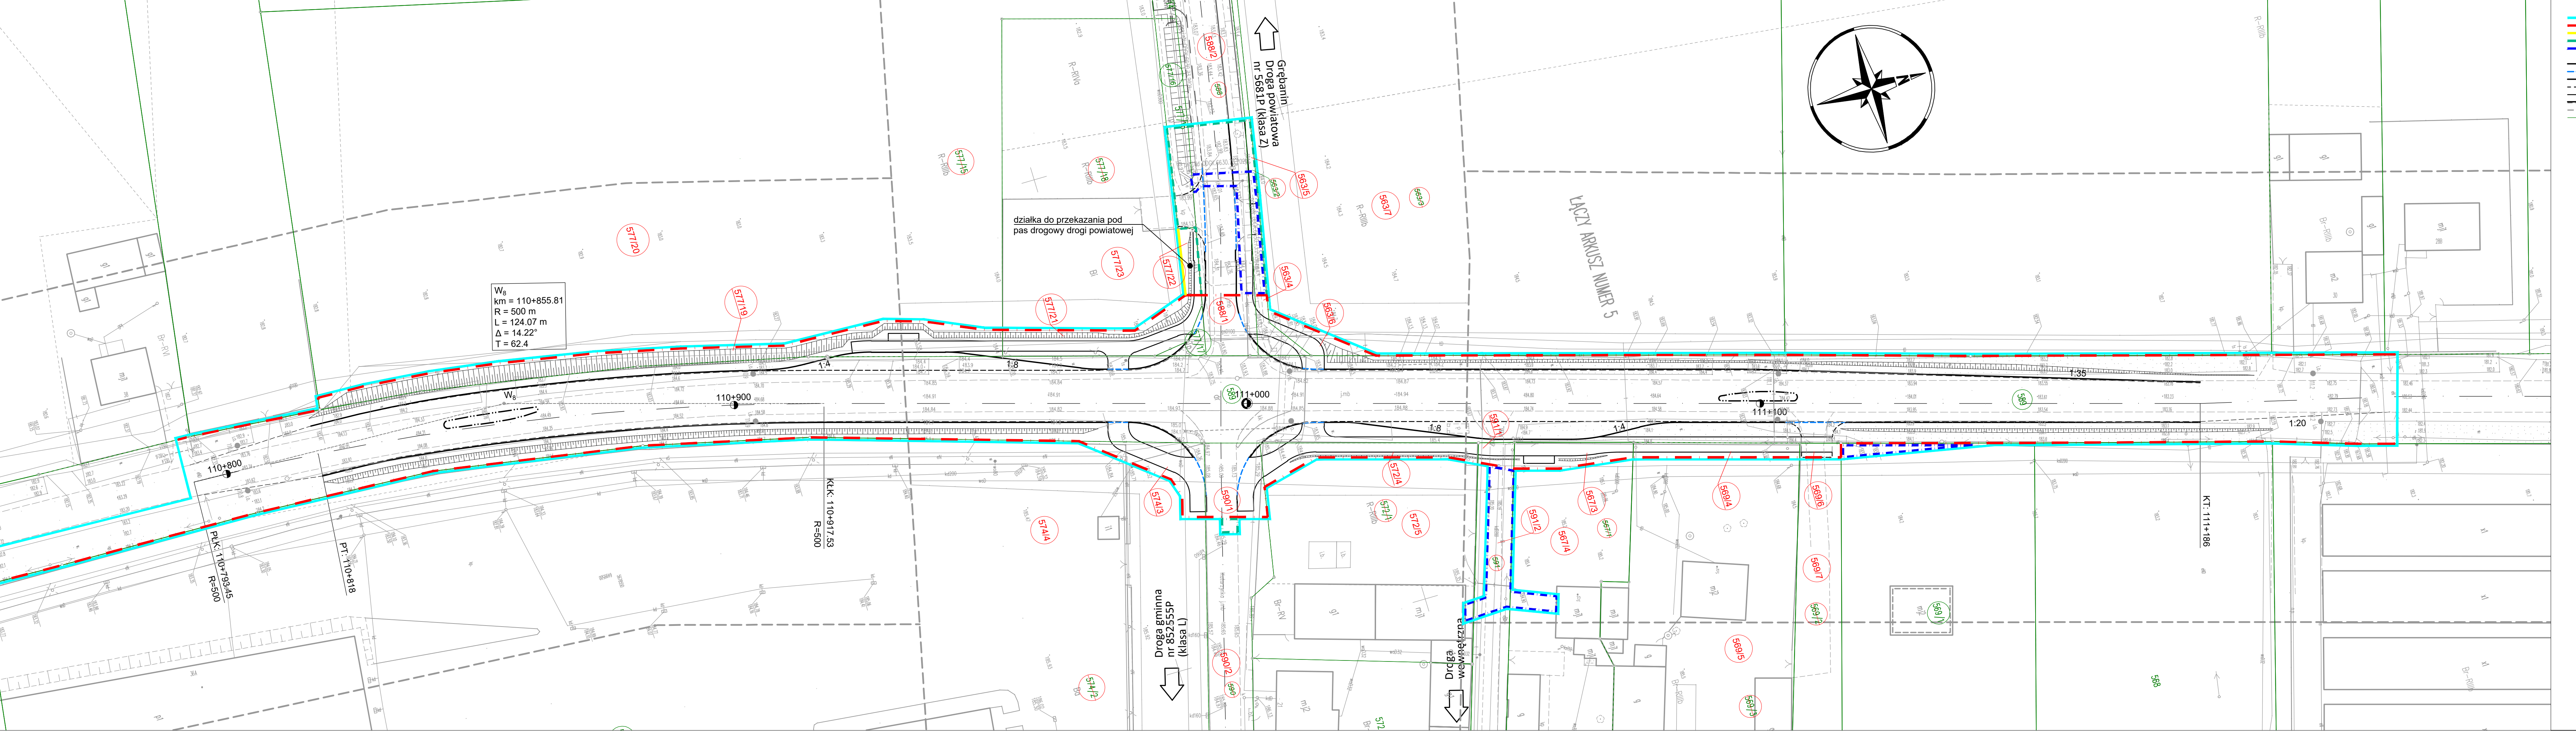

- OGRAŻENIA:**
- GRANICA TERENU NIEZBĘDNEGO DLA OBIEKTÓW BUDOWLANICH
 - LINIA ROZGRANICZAJĄCA - PROJEKTOWANY PAS DROGOWY
 - LINIA ROZGRANICZAJĄCA - DO PRZEKAZANIA POD PAS DROGI POWIATOWEJ
 - TEREN NIEZBĘDNY DO PRZEJAZDU INNYCH DRÓG PUBLICZNYCH
 - TEREN NIEZBĘDNY DO PRZEJAZDU SIECI UZBROJENIA TERENU
- PROJ. KRANIECZNIK DROGOWY
PROJ. KRANIECZNIK NAZKAZOWY
PROJ. KRANIECZNIK TRAPEZOWY
PROJ. OGRANICZ. ZAKROTKOWY
PROJ. OGRANICZ. CIEKOWY
PROJ. SIECI PRZYKRANIECZNIKOWY
PROJ. KRANIECZNIK JEZDNI
GRANIC DZIAŁEK
- NUMERY DZIAŁEK
NUMERY DZIAŁEK PRZED PODZIAŁEM
NUMERY DZIAŁEK PO PODZIALE

Wykonawca: **DROMOST SP. Z O.O.**
UL. TRÓJPOLE 3b, 61-693 POZNAŃ
TEL: +48 61 827-76-70, FAX: +48 61 827-76-71
REGON: 140345, NIP: 61-02-794-9800007056

Data: **07.2024**

Investor: **Generalna Dyrekcja Dróg Krajowych i Autostrad**
Oddział w Poznaniu
ul. Siemradzkiego 5a
60-763 Poznań

Stadium: **PB**

Rozbudowa drogi krajowej nr 39
na odcinku przebiegu przez miejscowość Mroczn
(od km 110+818 do km 111+186)

Funkcja:	Imię i nazwisko:	Nr uprawnień:	Specjalność:	Podpis:
Projektant:	mgr inż. F. Kruszewski	WKP0352POD18	inżynieria drogowa	
Asystent Projektanta:				
Sprawdzający:	mgr inż. J. Różalski	WKP0353POD18	inżynieria drogowa	

MAPA PRZEDSTAWIAJĄCA PROJEKTOWANY PRZEBIEG DROGI Z ZAZNACZENIEM TERENU NIEZBĘDNEGO DLA OBIEKTÓW BUDOWLANYCH ORAZ ISTNIĄCE UZBROJENIE TERENU

Skala: **1:500**
Nr rys.: **1**