

MAPA DO CELÓW PROJEKTOWYCH
arkusz 1 (4)

Oznaczenie kancelaryjne
zgłoszenia pracy geodezyjnej

GGO.6640.1833.2024

Nazwa miejscowości

Gostyczyna

Gmina

Nowe Skalmierzyce

Identyfikator i nazwa obszaru ewidencyjnego

301702_5.0011 Gostyczyna

Skala mapy

1:500

Nazwa układu współrzędnych prostokątnych

PL-2000 strefa 6

Nazwa układu wysokości

PL-EVRF 2007-NH

Oznaczenie granic obszaru, który był przedmiotem aktualizacji

brak

Informacje o służebnościach gruntowych mających wpływ na zagospodarowanie gruntów, zlokalizowanych w granicach projektowanej inwestycji

brak

Adres nieruchomości objętej pomiarem

Gostyczyna, droga wojewódzka nr 450

Data opracowania mapy

20.07.2024r.

ZAKŁAD USŁUG GEODEZYJNYCH

Piotr Mikołajczak

ul. St. Moniuszki 9b, 62-800 Kalisz

tel./fax (62) 757 64 24; 602 706 722

e-mail: lp.mikolajczak@wp.pl

REGON 250548425, NIP 618 106 13 84

imię i nazwisko lub nazwa podmiotu

Godeeta

Piotr Mikołajczak

14357

imię i nazwisko geodety uprawnionego

POŚWIADCZAM, ŻE NINIEJSZY DOKUMENT ZOSTAŁ OPRACOWANY W WYNIKU ZGŁOSZONYCH PRAC GEODEZYJNYCH PRZYJĘTYCH DO PAŃSTWOWEGO ZASOBU GEODEZYJNEGO I KARTOGRAFICZNEGO, NA PODSTAWIE POZYTYWNEGO WYNIKU WERYFIKACJI. JESTEM ŚWIADOMY ODPOWIEDZIALNOŚCI KARNEJ ZA ZŁOŻENIE FAŁSZYWEGO OŚWIADCZENIA.

Identyfikator zgłoszenia prac geodezyjnych

GGO.6640.1833.2024

Organ służby geodezyjnej, który otrzymał zgłoszenie

STAROSTA OSTROWSKI

Wykonawca prac geodezyjnych

ZAKŁAD USŁUG GEODEZYJNYCH
Piotr Mikołajczak
ul. Stanisława Moniuszki 9b
62-800 Kalisz
tel. 62 757 64 24; 602 706 722
e-mail: lp.mikolajczak@wp.pl
REGON 250548425, NIP 618 106 13 84

Numer i data sporządzenia protokołu zawierającego wynik pozytywnej weryfikacji

Nr 1
z dnia 26.08.2024r.

Imię i nazwisko oraz nr uprawnień zawodowych kierownika prac geodezyjnych



Kierownik prac geodezyjnych

Godeeta

Piotr Mikołajczak

uprawnienia MGR nr 14357 112 zakres

Piotr Mikołajczak nr uprawnień 14357

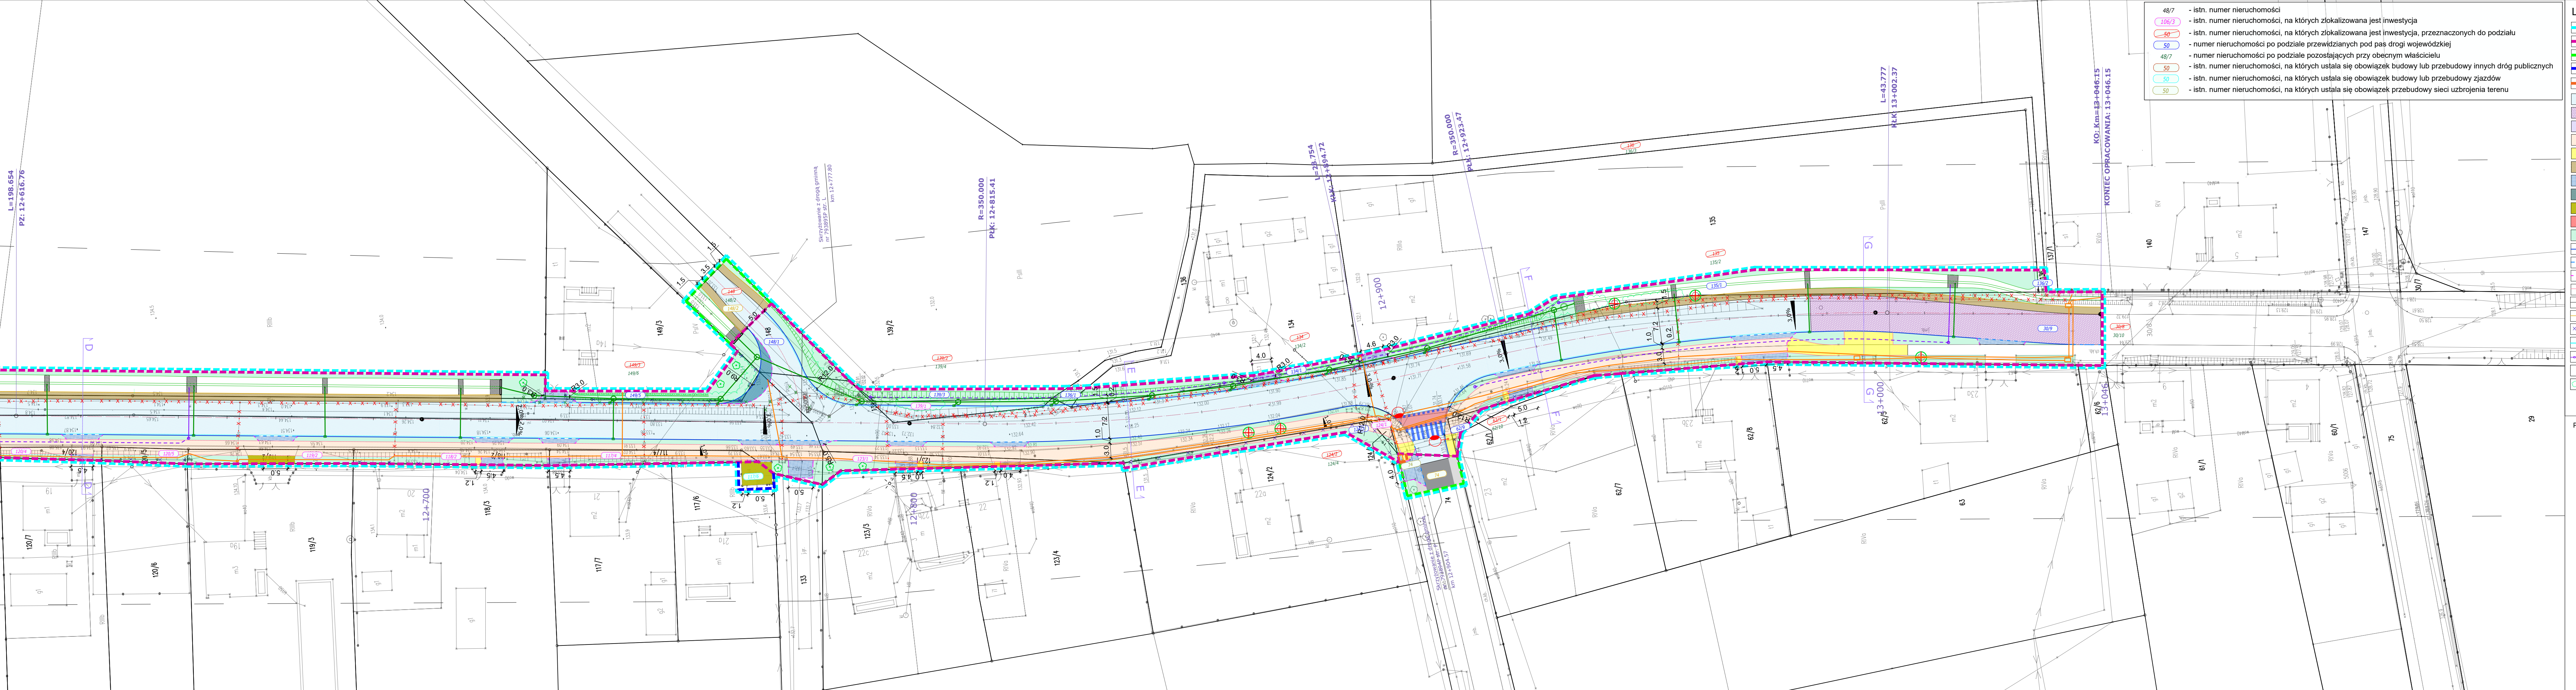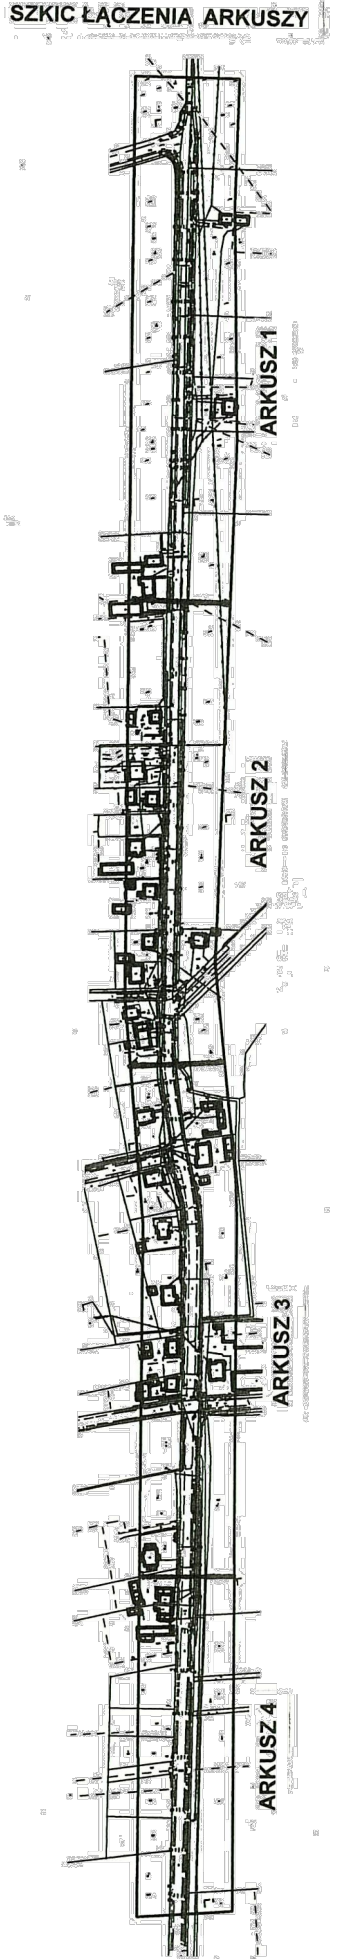

LEGENDA

- Linie określające granice terenu niezbędnego dla obiektów budowlanych, w tym:

- Linie rozgraniczające teren drogi wojewódzkiej

- Linie określające zakres budowy lub przebudowy innych dróg publicznych

- Linie określające zakres przebudowy sieci uzbrojenia

- projektowane nasadzenia drzew

- projektowany drenaz konstrukcji drogowej (rura perforowana)

- projektowana studzienka inspekcyjna na sieci drenażu

- projektowane odprowadzenie wód z drenażu (rura pełnościenne)

- projektowane lampy oświetleniowe z zasilaniem hybrydowym

- projektowana kanalizacja deszczowa

- projektowana studnia kanalizacji deszczowej

- projektowany wypust deszczowy

- umocnienie wlotów/wylotów kanalizacji kostką granitową

- proj. kd. uzgodniona NK w 2021r. znak GGO.6630.836.2021 - do wycofania (nie planuje się jej realizacji)

- istniejące elementy sieci wod-kan do likwidacji

- projektowana przebudowa sieci wodociągowej

- projektowana rura osłonna na sieci wodociągowej

- projektowana przebudowa sieci teletechnicznej

- projektowana studnia na sieci teletechnicznej

- elementy sieci teletechnicznej do likwidacji

- istn. numer nieruchomości

- istn. numer nieruchomości, na których zlokalizowana jest inwestycja

- istn. numer nieruchomości, na których zlokalizowana jest inwestycja, przeznaczonych do podziału

- numer nieruchomości po podziale przewidzianych pod pas drogi wojewódzkiej

- numer nieruchomości po podziale pozostających przy obecnym właścicielu

- istn. numer nieruchomości, na których ustala się obowiązek budowy lub przebudowy innych dróg publicznych

- istn. numer nieruchomości, na których ustala się obowiązek budowy lub przebudowy zjazdów

- istn. numer nieruchomości, na których ustala się obowiązek przebudowy sieci uzbrojenia terenu

- nawierzchnia mineralno-bitumiczna (nowa konstrukcja jezdni)

- dowiązanie do istniejącej jezdni

- nawierzchnia drogi dla pieszych i rowerów z betonu asfaltowego

- nawierzchnia drogi dla pieszych i rowerów z kostki betonowej bezfazowej czerwonej

- pobocza z kruszywa łamanego 0/31,5

- nawierzchnia zjazdów z kostki betonowej gładkiej

- nawierzchnia zjazdów do działek rolnych z mieszanki mineralno-bitumicznej

- regulacja wysokościowa istniejących utwardzeń z kostki brukowej

- tereny zielone

- krawężnik betonowy 20x30cm wysłanianie +10 cm

- krawężnik betonowy 20x22cm "zatopiony" +2 cm

- opomnik betonowy 12x25 cm "zatopiony" +0 cm

- obrzeża betonowe 8x30cm

- krawężnik jezdni

- krawężnik pobocza utwardzonego

- ogrodzenie do przesłaniania

- ściek z dwóch rzędów kostki

- bariera U11a

- drzewa przeznaczone do wycinki

- krzewy przeznaczone do wycinki

Potwierdzam zgodność kopii mapy z mapą do celów projektowych zaewidencjonowaną pod nr GGO.6640.1833.2024.

mgr inż. Kinga Mosiniak

inframo

KINGA MOSINIAK

Grunwaldzka 13A, 26-200 Śleszcz

Wielkopolski Zarząd Dróg Wojewódzkich

W Poznaniu

BIURO PROJEKTOWE:

INWESTOR:

NAZWA OBIEKTU BUDOWLANEGO:

"ROZBUDOWA DROGI WOJEWÓDZKIEJ NR 450 W MIEJSCOWOŚCI GOSTYCZYNA, POŁEGAJĄCA NA BUDOWIE DROGI DLA PIESZYCH I ROWERÓW"

ADRES INWESTYCJI:

WOJEWÓDZTWO WIELKOPOLSKIE, POWIAT OSTROWSKI, GMINA NOWE SKALMIERZYCE, MIEJSCOWOŚĆ GOSTYCZYNA, OBRĘB 0011

ZAKRES	FUNKCJA	IMIĘ I NAZWISKO, NR UPRAWNIENI	PODPIS
BRANŻA DROGOWA	Projektant	mgr inż. Rafał Mosiniak upr. nr L02/2039/PW02/14	
	Sprawdzający	mgr inż. Michał Kubat upr. nr L02/4691/PW02/21	
BRANŻA SANITARNIA	Projektant	mgr inż. Kinga Mosiniak upr. nr L06/0505/14	
BRANŻA ELEKTRYCZNA	Projektant	mgr inż. Dawid Furmaniak upr. nr WK0/0192/PW02/12	
BRANŻA TELETECHNICZNA	Projektant	mgr inż. Artur Worsztynowicz upr. nr WK0/0127/PW02/17	

TYTUŁ RYSUNKU:

PZT

STADIUM:

NR RYS.: 1.2

SKALA: 1:500

DATA: 01.2025

TOIM:

NR STR.: 1