

MAPA DO CELÓW PROJEKTOWYCH
SKALA 1: 500

Woj: wielkopolskie
Powiat: koniński
Jednostka ewidencyjna: 301012_4 Ślesin Miasto
Obręb: 0001 Ślesin
Adres obiektu: ul. Napoleona 62-561 Ślesin

Sekcje: 6.176.23.04.3.3, 6.176.23.04.3.4

Układ współrzędnych: 2000 strefa 6 (18°), układ odn.: „Kronsztadt 60”
Ślesin dn.2022-08-12
Identyfikator zgłoszenia prac geodezyjnych : Z.40600.3199.2022

Nie wyklucza się istnienia w terenie innych nie wskazanych na mapie urządzeń podziemnych, które nie były zgłoszone do inwentaryzacji lub o których brak jest informacji w instytucjach branżowych.

zakres aktualizacji: -----

Podstawiając, że niniejszy dokument został opracowany w wyniku prac geodezyjnych i kartograficznych, których rezultaty zawiera operat techniczny pozytywnie zweryfikowany. Jednocześnie informuję, że jestem świadomy odpowiedzialności kamej za złożenie fałszywego oświadczenia.	
Identyfikator zgłoszenia prac geodezyjnych: Z.40600.3199.2022	Starosta Koniński
Organ służby geodezyjnej, który otrzymał zgłoszenie	Starosta Koniński
Wykonawca prac geodezyjnych: Pracownia Geodezyjna Probis Krzysztof Bujna	
Nr oraz data sporządzenia dokumentu zawierającego wyrok pozytywny weryfikacji: Protokół Weryfikacji Nr Z.40600.3199.2022_1 z dnia 30-09-2022 r.	
Imię oraz nazwisko oraz nr uprawnień zawodowych kierownika prac: Krzysztof Bujna nr uprawnień 19328	

Pracownia Geodezyjna PROBIS
Krzysztof Bujna
ul. Łyskowskiego 37D/170
87-100 Toruń
NIP 956-153-88-08, tel. 601 648 287

GEODETA
Krzysztof Bujna
upr. nr 19328
tel. 601 648 287


Podstawiając, że niniejszy dokument został opracowany w wyniku prac geodezyjnych i kartograficznych, których rezultaty zawiera operat techniczny pozytywnie zweryfikowany. Jednocześnie informuję, że jestem świadomy odpowiedzialności kamej za złożenie fałszywego oświadczenia.	
Identyfikator zgłoszenia prac geodezyjnych: Z.40600.1403.2024	Starosta Koniński
Organ służby geodezyjnej, który otrzymał zgłoszenie	Starosta Koniński
Wykonawca prac geodezyjnych: GEOTOR PRACOWNIA SPECJALISTYCZNYCH POMIARÓW I WYKONAWCZOŚĆ WYKONAWCZA W TORUNIU	
Nr oraz data sporządzenia dokumentu zawierającego wyrok pozytywny weryfikacji: Protokół Weryfikacji Nr Z.40600.1403.2022_1 z dnia 30-09-2022 r.	
Imię oraz nazwisko oraz nr uprawnień zawodowych kierownika prac: Grzegorz Ślesicki nr upr. 18286	

Mapa do celów projektowych	
Oznaczenie konkretyjnych prac geodezyjnych	Z.40600.1403.2024
Miejscowość	Ślesin
Jednostka ewidencyjna	301012_4 Ślesin
Obręb ewidencyjny	301012_4.0001 Ślesin
Skala mapy	1:500
Nazwa układu współrzędnych	Prostokątnych płaskich 2000_6 Układ wysokości PL-EKR2007-NH
Słabełności gruntowe mających wpływ na zagospodarowanie gruntów określonych w granicach projektowanej inwestycji	nie badano
Kanary uchyłki gruntowych, który nie jest objęty w bazie danych ewidencji gruntów i budowlanych	brak
Zasięg aktualizacji:	-----

Kierownik prac: Grzegorz Ślesicki geodeta uprawniony nr upr. 18286	
---	--

Nazwa/imię i nazwisko wykonawcy oraz data i podpis osoby reprezentującej wykonawcę		Nazwa/imię i nazwisko, nr uprawnień oraz data i podpis osoby reprezentującej kierownika prac	
SZKIC ORIENTACYJNY		SZKIC ORIENTACYJNY	

stan aktualny na 04.04.2024

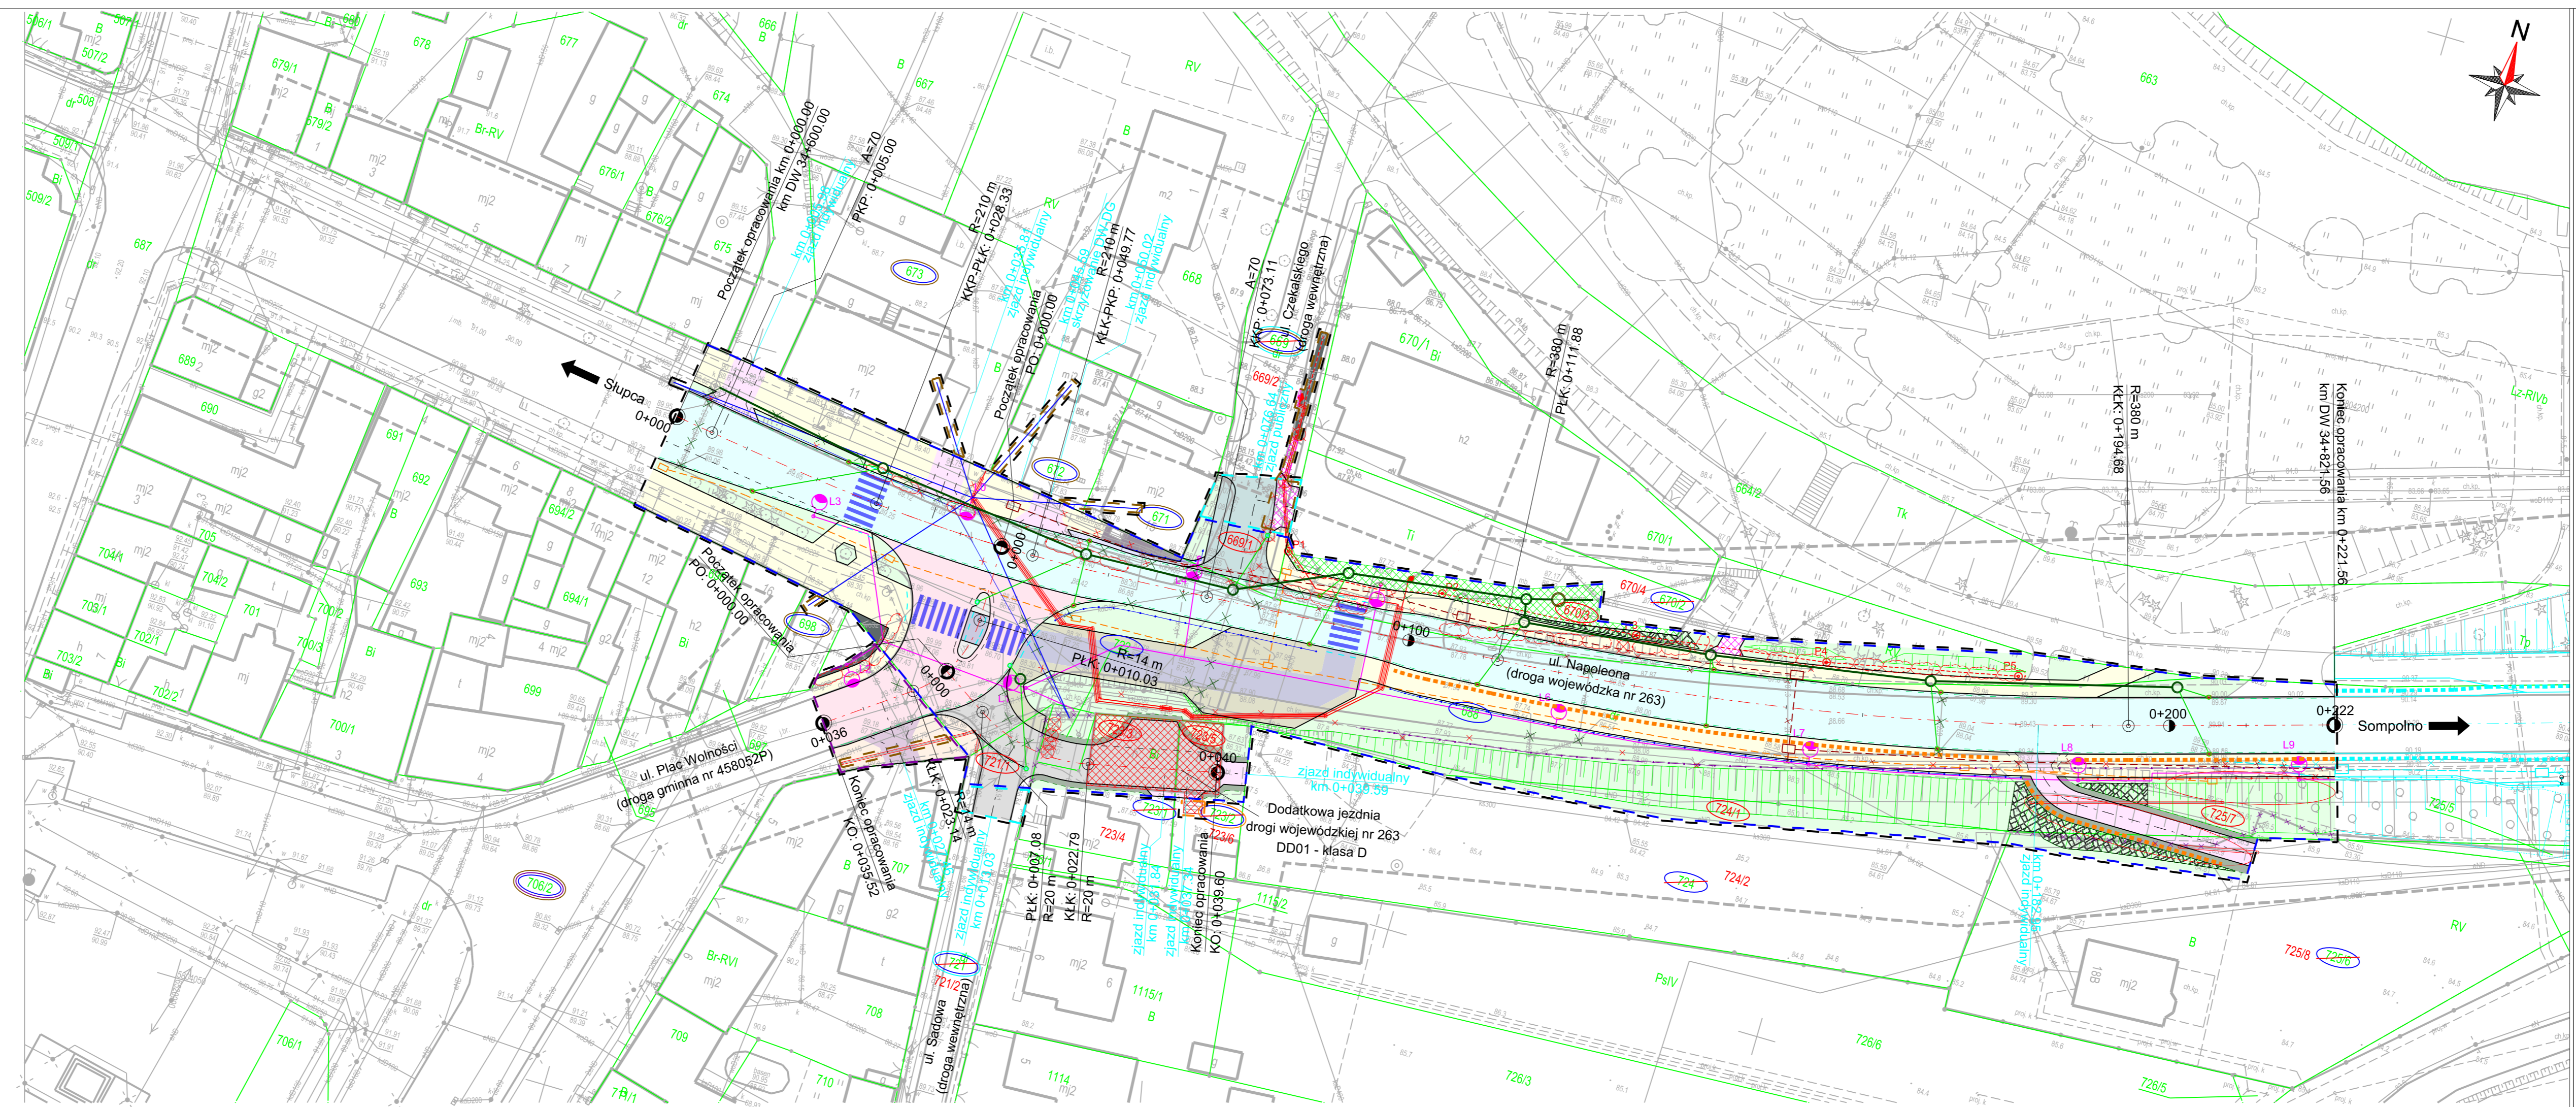

- LEGENDA:**
- 670/2 - numery działek, na których zlokalizowana jest inwestycja
 - 670/2 - numery działek, na których ustala się obowiązek budowy/przebudowy innych dróg publicznych
 - 670/2 - numery działek, na których ustala się obowiązek budowy/przebudowy zjazdów
 - 670/2 - numery działek, na których ustala się obowiązek przebudowy sieci uzbrojenia terenu
 - 670/2 - numery działek, na których ustala się obowiązek rozbiórki istn. obiektów budowlanych nieprzewidywanych do dalszego użytkowania
 - 670/2 - numery działek, które podlegają podziałowi
 - 670/2 - numery działek po podziale, na których zlokalizowana jest inwestycja
 - 670/2 - numery działek po podziale, które pozostają u dotychczasowego właściciela
 - istn. granice działek
 - linia terenu niezbędnego dla obiektów budowlanych
 - linia rozgraniczająca pas drogowy drogi wojewódzkiej DW263
 - linia terenu, na którym ustala się obowiązek budowy/przebudowy innych dróg publicznych
 - linia terenu, na którym ustala się obowiązek budowy/przebudowy zjazdów
 - linia terenu, na którym ustala się obowiązek budowy/przebudowy sieci uzbrojenia terenu
 - linia terenu, na którym ustala się obowiązek budowy/przebudowy innych dróg publicznych
 - proj. oś jezdni
 - proj. oś zjazdów
 - proj. krawężnik / opornik / obrzeże betonowe
 - proj. ściek przykrawężnikowy
 - proj. jezdnia - nawierzchnia bitumiczna
 - proj. jezdnia - kostka kamienna z przełożenia
 - proj. chodnik - betonowa kostka brukowa, bezfazowa (szara) gr. 8 cm
 - proj. chodnik - kostka betonowa typu starobruk (szara) gr. 8 cm
 - proj. chodnik - kostka betonowa typu starobruk (graftowa) gr. 8 cm
 - proj. chodnik - kostka kamienna z przełożenia
 - proj. nawierzchnia bitumiczna
 - proj. nawierzchnia - betonowa kostki brukowa, bezfazowa (graftowa) gr. 8 cm
 - proj. nawierzchnia - betonowa kostka brukowa (szara) gr. 8 cm
 - proj. nawierzchnia - kostka kamienna z przełożenia
 - proj. nawierzchnia wyłączonego z ruchu - kostka kamienna gr. 15-17 cm
 - proj. wyspa wyniesiona - kostka kamienna gr. 8-11 cm
 - proj. nawierzchnia z betonowej kostki brukowej, bezfazowej (szara) gr. 8 cm
 - proj. kruszywo na geowłókninie
 - proj. zieleni
 - odtworzenie nawierzchni z bet. kostki brukowej po przebudowie sieci
 - odtworzenie nawierzchni bitumicznej po przebudowie sieci
 - odtworzenie pobocza zjazdu z betonowej kostki brukowej
 - budynki przeznaczone do rozbiórki
 - proj. umocnienie skarp z geokraty
 - proj. lokalizacja przejść dla pieszych
 - proj. wpust krawężnikowo-jezdniowy / przykrawężnikowy
 - proj. płytka chodnikowa 40x40 cm barwy żółtej z wypustkami
 - proj. ogrodzenie segmentowe U-11a (żółte)
 - proj. bariera typu retro
 - proj. bariera ochronna
 - likw. bariery U-12a
 - likw. ogrodzeń i bram
 - proj. skarpa
 - proj. linia kablowa nN doziemna
 - proj. linia kablowa nN napowietrzna
 - proj. linia kablowa (oświetlenie Gminy Ślesin)
 - proj. linia kablowa (oświetlenie OUID Sp. z o.o.)
 - likwidacja sieci elektroenergetycznej
 - likwidacja linii kablowej napowietrznej
 - proj. rura ochronna (linia kablowe)
 - proj. skłupy wraz z oparami oświetleniowymi typu parkowego (oświetlenie Gminy Ślesin)
 - L1-L9: proj. skłupy wraz z oparami oświetleniowymi typu ulicznego (oświetlenie OUID Sp. z o.o.)
 - L0: oprawa oświetleniowa zamontowana na słupie linii napowietrznej nN (oświetlenie OUID Sp. z o.o.)
 - likwidacja słupa linii kablowej napowietrznej
 - proj. kanał deszczowy (Dn300-Dn600)
 - proj. przykanalik deszczowy (Dn150)
 - proj. studnia rewizyjna
 - proj. studnia wpułstowa
 - proj. separator substancji ropopochodnych
 - likw. kanalizacji deszczowej
 - likw. wpustu deszczowego
 - proj. kanał technologiczny
 - proj. rura ochronna (kanał technologiczny)
 - proj. studnia SKR-1
 - proj. kanalizacja teletechniczna
 - likwidacja sieci teletechnicznej
 - elementy projektowane w Etapie I
 - elementy likwidowane w Etapie I
 - drzewa przeznaczone do wycinki
 - obszary, na których znajdują się drzewa do wycinki
 - krzewy przeznaczone do wycinki

JEDNOSTKA PROJEKTOWA		SD PROJEKT	
SD PROJEKT Sp. z o.o. ul. Wichrowa 4 60-449 Poznań			
NAZWA I ADRES INWESTORA			
Zarząd Województwa Wielkopolskiego al. Niepodległości 34 61-714 Poznań w imieniu którego działa Wielkopolski Zarząd Dróg Wojewódzkich ul. Wilczak 51 61-623 Poznań			
TEMAT			
OPRACOWANIA: Rozbudowa drogi wojewódzkiej nr 263 w m. Ślesin - Etap II od km 0+000 do km ok. 0+220			
FUNKCJA	IMIĘ I NAZWISKO	UPRAWNIENIA	PODPIS
GŁÓWNY PROJEKTANT	mgr inż. Tomasz KUZIŃIAK	WKP/0124/PWOD/18	
DATA:	marzec 2023 r.	SKALA:	1:500
TYTUŁ RYSUNKU		RYS. NR	
MAPA Z PROPONOWANYM PRZEBIEGIEM DROGI		2	