


- Legenda**
- 53/2 istniejący numer działki
 - 53/2 istniejący numer działki podlegający podziałowi
 - 53/2 numer działki po podziale do przejścia pod inwestycję
 - 53/2 numer działki istniejącej do przejścia w całości pod inwestycję
 - 53/2 numer działki po podziale poza pasem drogowym
 - 22/3 numer działki niezbędnych do budowy lub przebudowy innych dróg publicznych
 - 22/3 numer działki będące we władaniu inwestora
 - 22/3 numer działki niezbędnych do budowy lub przebudowy urządzeń wodnych
 - 22/3 numer działki niezbędnych do przejścia przez tereny wód płynących
 - linie terenu niezbędnego dla obiektów budowlanych
 - linie rozgraniczające teren inwestycji drogi wojewódzkiej
 - teren niezbędny do budowy lub przebudowy innych dróg publicznych
 - teren niezbędny do budowy lub przebudowy urządzeń wodnych lub urządzeń melioracji wodnych szczegółowych
 - teren niezbędny do budowy lub przebudowy sieci uzbrojenia terenu
 - teren niezbędny do budowy lub przebudowy zjazdów
 - teren niezbędny do przejścia przez tereny wód płynących

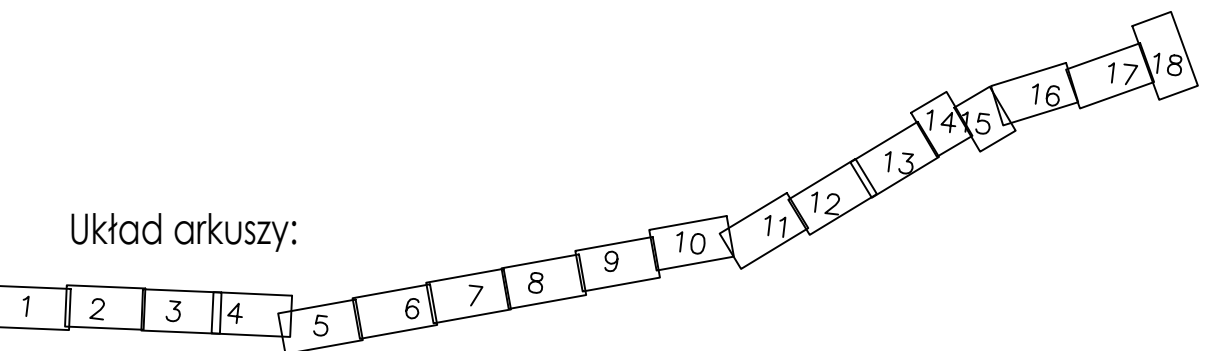

MAPA DO CELÓW PROJEKTOWYCH
SKALA 1:500

Karta nr 1(18)
 Województwo: wielkopolskie
 Powiat: wrzesiński
 Jedn. ewid.: 303001_2, Kołaczkowo
 Obręb: Budzifalwo
 Jedn. ewid.: 303002_5, Miłosław
 Obręb: Mikuszewo
 Sekcje: 6.172.17.07.4.4, 6.172.17.08.3.3
 6.172.17.12.2.2

Układ współrzędnych: "2000" (18)
 Układ wysokości: Kronstadt 86
 Id. zgl.: NGK.6640.2846.2016

Na wylocie się bieżenia w terenie innych nie wykonanych na niniejszy mapie urządzeń podziemnych, które były objęte do inwestycji lub o których dane nie istnieją w dokumentacji technicznej.

Na terenie objętym składowaniami granicznymi i granicznymi w których wycieczki na podstawie § 80 ust. 5 rozporządzenia MNiR z dnia 01.11.2016r. w sprawie standardów technicznych wykonania geodezyjnych pomiarów planimetrycznych i wysokościowych oraz opracowania i przekazywania wyników tych pomiarów do państwowego zasobu geodezyjnego i kartograficznego.

Stan aktualny na dzień: 17.02.2017 r.
 w zasięgu zlecenia

mgr inż. Michał Schmidt
 Upr. bud. Nr WKP/0248/POOD/07



Sporzędnik:
**PRZEDSIĘBIORSTWO USŁUG
 GEODEZYJNO-KARTOGRAFICZNYCH
 "GEOBIZ" mgr inż. Bartłomiej Siemanko**
 68-300 Międzyrzecz, ul. Piastowska 40D/10
 NIP: 536-158-41-92, www.geobiz.pl

mgr inż. Bartłomiej Siemanko
 ul. Piastowska 40D/10
 68-300 Międzyrzecz, tel. 71 723 10 10
 www.geobiz.pl

STAROSTA WRZESIŃSKI
 P. 3030.2018.329
 (Identyfikator ewidencyjny materiału zasobu - operatu technicznego)
 28 LUT 2018 z up. Starosta
 (Data wpisania operatu technicznego do ewidencji materiałów zasobu)
Małgorzata Nowaczyk
 Geodeta Powiatowy
 (Imię, nazwisko i podpis osoby reprezentującej organ)

Potwierdzam, że kopia mapy do celów projektowych jest zgodna z oryginałem.
LAFRENTZ POLSKA Sp. z o.o.
 Poznań, ul. Zbąszczyńska 29
**KOORDYNATOR ZESPÓŁÓW PROJEKTOWYCH
 INŻYNIER PROJEKTANT**

		Rozbudowa drogi wojewódzkiej nr 441 Miłosław - Borzykowo na odcinku Mikuszewo - Borzykowo, teren gminy Kołaczkowo				
Stadium	MATERIAŁY DO WNIOSKU O WYDANIE DECYZJI O ZEZWOLENIU NA REALIZACJĘ INWESTYCJI DROGOWEJ					
Tytuł		Mapa przedstawiająca proponowany przebieg drogi, z zaznaczeniem terenu niezbędnego dla obiektów budowlanych oraz istniejące uzbrojenie terenu				Skala rysunku 1:500
Wykonawca	Numer rysunku	1	Numer arkusza	1	Data opracowania	2018-04
Wojewódzki Zarząd Dróg Wojewódzkich w Poznaniu	Funkcja	Imię, nazwisko	Branża	Nr uprawnień	Specjalność	Podpis
	Projektant	mgr inż. Michał Schmidt	drogowa	WKP/0248/POOD/07		
	Asystent projektanta	mgr inż. Łukasz Wichlacz	-	-	-	-
	Asystent projektanta	mgr inż. Malwina Rogowska	-	-	-	-
Investor	Sprawdzający	mgr inż. Tomasz Sobczak	drogowa	WKP/0248/POOD/04		