

**MAPA DO CELÓW PROJEKTOWYCH**  
SKALA 1:500

Sporządził:  
**PRZEDSIĘBIORSTWO USŁUG  
GEODEZYJNO-KARTOGRAFICZNYCH  
"CEODIZ" mgr inż. Bartłomiej Siskanko**  
66-300 Międzyzdrze, ul. Piastowska 40D/10  
NIP 536-158-41-92, www.ceodiz.pl

mgr inż. Michał Schmidt  
www.ceodiz.pl  
www.ceodiz.pl


Potwierdzam, że kopia mapy do celów projektowych jest zgodna z oryginałem.  
**LAFRENTZ POLSKA Sp. z o.o.**  
Poznań, ul. Zbąszyńska 29  
**KOORDYNATOR ZESPOŁÓW PROJEKTOWYCH  
INŻYNIER PROJEKTANT**

mgr inż. Michał Schmidt  
Upr. bud. Nr WKP/0248/POOD/07

Starosta Wrzesiński  
P. 3030 2018 274  
(Identyfikator ewidencyjny materiału zasobu - operatu technicznego)  
**28 LUT 2018** z p. Starosta  
(Data wpisania operatu technicznego do ewidencji materiałów zasobu)  
**Małgorzata Nowaczyk**  
Geodeta Powiatowy  
(Imię, nazwisko i podpis osoby reprezentującej organ)

Stan aktualny na dzień: 17.02.2017 r.  
w zasięgu zlecenia

- Legenda**
- 53/2 istniejący numer działki
  - 53/2 istniejący numer działki podlegający podziałowi
  - 53/2 numer działki po podziale do przejścia pod inwestycję
  - 53/2 numer działki istniejącej do przejścia w całości pod inwestycję
  - 53/2 numer działki po podziale poza pasem drogowym
  - 22/3 numer działki niezbędnych do budowy lub przebudowy innych dróg publicznych
  - 22/3 numer działki będącej we władaniu inwestora
  - 22/3 numer działki niezbędnych do budowy lub przebudowy urządzeń wodnych
  - 22/3 numer działki niezbędnych do przejścia przez tereny wód płynących
  - linie terenu niezbędnego dla obiektów budowlanych
  - linie rozgraniczające teren inwestycji drogi wojewódzkiej
  - teren niezbędny do budowy lub przebudowy innych dróg publicznych
  - teren niezbędny do budowy lub przebudowy urządzeń wodnych
  - lub urządzeń melioracji wodnych szczegółowych
  - teren niezbędny do budowy lub przebudowy sieci uzbrojenia terenu
  - teren niezbędny do budowy lub przebudowy żołądów
  - teren niezbędny do przejścia przez tereny wód płynących

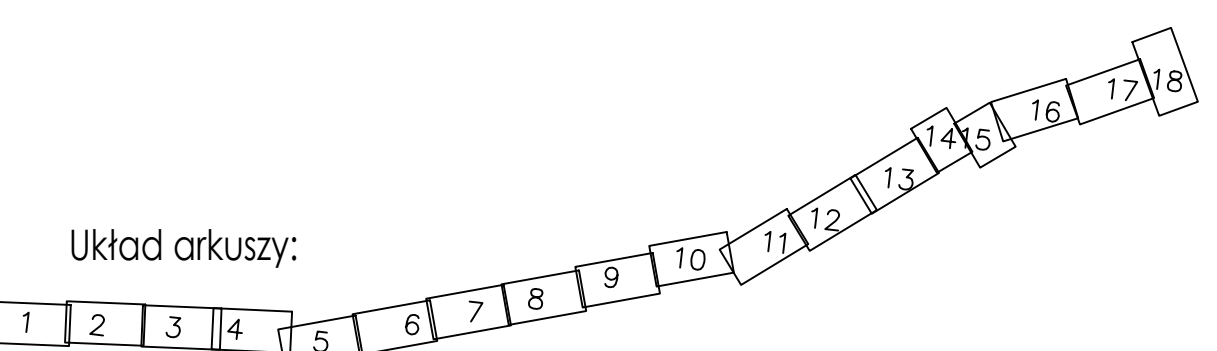

 <b>LAFRENTZ</b> LAFRENTZ POLSKA sp. z o.o. ul. Włocławek 51 61-623 Poznań	<b>Rozbudowa drogi wojewódzkiej nr 441 Miłosław - Borzykowo na odcinku Mikuszewo - Borzykowo, teren gminy Kołaczkowo</b>					
	Stadium	<b>MATERIAŁY DO WNIOSKU O WYDANIE DECYZJI O ZEZWOLENIU NA REALIZACJĘ INWESTYCJI DROGOWEJ</b>				
Tytuł	Mapa przedstawiająca proponowany przebieg drogi, z zaznaczeniem terenu niezbędnego dla obiektów budowlanych oraz istniejące uzbrojenie terenu					Skala rysunku 1:500
Wykonawca	Numer rysunku	1	Numer arkusza	11	Data opracowania	2018-04
<b>Wojewódzki Zarząd Dróg Wojewódzkich w Poznaniu</b> ul. Włocławek 51 61-623 Poznań	Funkcja	Imię, nazwisko	Branża	Nr uprawnień	Specjalność	Podpis
	Projektant	mgr inż. Michał Schmidt	drogowa	WKP/0248/POOD/07		
	Asystent projektanta	mgr inż. Łukasz Wichlacz	-	-		
	Asystent projektanta	mgr inż. Malwina Rogowska	-	-		
Inwestor	Sprawdzający	mgr inż. Tomasz Sobczak	drogowa	WKP/0248/POOD/04		