


- Legenda**
- 53/2 istniejący numer działki
 - 53/2Z istniejący numer działki podlegający podziałowi
 - 53/2Z numer działki po podziale do przejęcia pod inwestycję
 - 53/2Z numer działki istniejącej do przejęcia w całości pod inwestycję
 - 53/2 numer działki po podziale poza pasem drogowym
 - 22/3S numer działki niezbędnych do budowy lub przebudowy innych dróg publicznych
 - 22/3S numer działki będące we władaniu inwestora
 - 22/3S numer działki niezbędnych do budowy lub przebudowy urządzeń wodnych
 - 22/3S numer działki niezbędnych do przejęcia przez tereny wód płynących
 - linie terenu niezbędnego dla obiektów budowlanych
 - linie rozgraniczające teren inwestycji drogi wojewódzkiej
 - teren niezbędny do budowy lub przebudowy innych dróg publicznych
 - teren niezbędny do budowy lub przebudowy urządzeń wodnych lub urządzeń melioracji wodnych szczegółowych
 - teren niezbędny do budowy lub przebudowy sieci uzbrojenia terenu
 - teren niezbędny do budowy lub przebudowy zjazdów
 - teren niezbędny do przejęcia przez tereny wód płynących

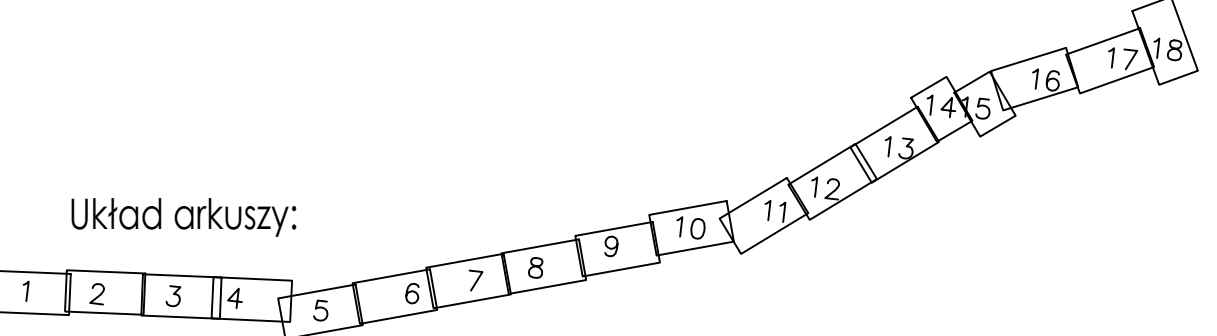

MAPA DO CELÓW PROJEKTOWYCH
SKALA 1:500

Karta nr 12(18)
Województwo: wielkopolskie
Powiat: wrzesiński
Jedn. ewid.: 303001_2, Kotaczkowo
Obręb: Wszembórz
Sekcje: 6.172.17.05.3,4, 6.172.17.05.4,3
6.172.17.10.1,2
Układ współrzędnych: "2000" (18)
Układ wysokości: Kranszadt 86
Id. zgl.: NGK.6640.2846.2016

Spis treści:
PRZEDSIĘWZIĘCIE USŁUG
GEODEZYJNO-KARTOGRAFICZNYCH
"GEORZ" mgr inż. Bartłomiej Sekanko
66-300 Mądryczek, ul. Piastowska 400/10
NIP 536-158-41-92, www.georiz.pl

mgr inż. Michał Schmidt
Upr. bud. Nr WKP/0248/POOD/07

Potwierdzam, że kopia mapy do celów projektowych jest zgodna z oryginałem.
LAFRENTZ POLSKA Sp. z o.o.
Poznań, ul. Zbąszyńska 29

POWIAŁT WRZESIŃSKI

STAROSTA WRZESIŃSKI

P. 3030.2018.329

28 LUT 2018 z up. starosty

(Data wpisania do ewidencji państwowego zasobu geodezyjnego i kartograficznego)

Małgorzata Nowaczyk
Geodeta Powiatowy

(imię, nazwisko i podział osoby reprezentującej organ)

		Rozbudowa drogi wojewódzkiej nr 441 Miłosław - Borzykowo na odcinku Mikuszewo - Borzykowo, teren gminy Kołaczkowo			
Stadium	MATERIAŁY DO WNIOSKU O WYDANIE DECYZJI O ZEZWOLENIU NA REALIZACJĘ INWESTYCJI DROGOWEJ				
Tytuł	Mapa przedstawiająca proponowany przebieg drogi, z zaznaczeniem terenu niezbędnego dla obiektów budowlanych oraz istniejące uzbrojenie terenu				
Wykonawca	Numer rysunku	1	Numer arkusza	12	Data opracowania
Wojewódzki Zarząd Dróg Wojewódzkich w Poznaniu	Funkcja	mgr inż. Michał Schmidt	Branża	drogowa	2018-04
	Projektant	mgr inż. Michał Schmidt	Nr uprawnień	WKP/0248/POOD/07	Specjalność
	Asystent projektanta	mgr inż. Łukasz Wichłacz			Podpis
	Asystent projektanta	mgr inż. Malwina Rogowska			
Investor	Sprawdzający	mgr inż. Tomasz Sobczak	drogowa	WKP/0248/POOD/04	