


Legenda

- 53/2 istniejący numer działki
- 53/2 istniejący numer działki podlegający podziałowi
- 53/2 numer działki po podziale do przejścia pod inwestycję
- 53/2 numer działki istniejącej do przejścia w całości pod inwestycję
- 53/2 numer działki po podziale poza pasem drogowym
- 22/3 numer działki niezbędnych do budowy lub przebudowy innych dróg publicznych
- 22/3 numer działki będące we władaniu inwestora
- 22/3 numer działki niezbędnych do budowy lub przebudowy urządzeń wodnych
- 22/3 numer działki niezbędnych do przejścia przez tereny wód płynących
- linie terenu niezbędnego dla obiektów budowlanych
- linie rozgraniczające teren inwestycji drogi wojewódzkiej
- teren niezbędny do budowy lub przebudowy innych dróg publicznych
- teren niezbędny do budowy lub przebudowy urządzeń wodnych lub urządzeń melioracji wodnych szczegółowych
- teren niezbędny do budowy lub przebudowy sieci uzbrojenia terenu
- teren niezbędny do budowy lub przebudowy zjazdów
- teren niezbędny do przejścia przez tereny wód płynących

Układ arkuszy:

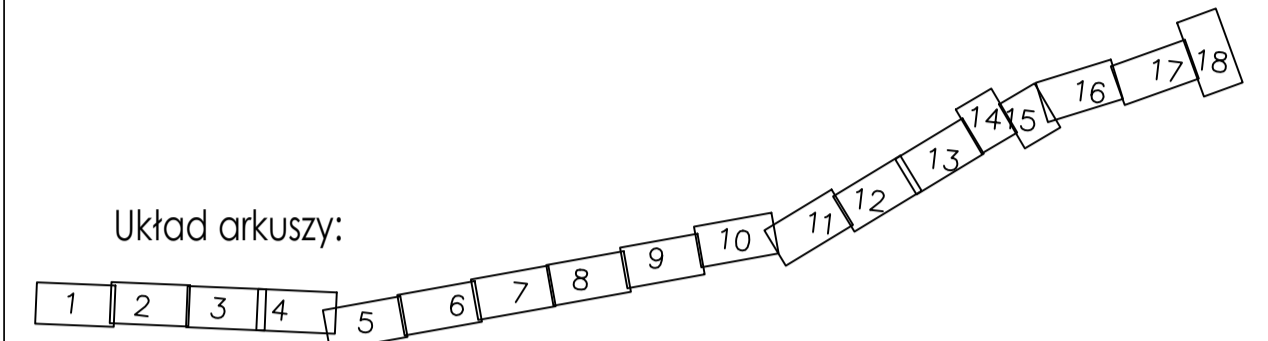

MAPA DO CELÓW PROJEKTOWYCH
SKALA 1:500

Karta nr 14(18)
Województwo wielkopolskie
Powiat: wrzesiński
Jedn. ewid.: 303001_2, Kołaczkowo
Obręb: Wszembórz
Sekcje: 6.172.17.05.2.3, 6.172.17.05.2.4
6.172.17.05.4.1, 6.172.17.05.4.2
Układ współrzędnych: "2000" (18)
Układ wysokości: Kronstadt 86
Id. zgt.: NGK.6640.2846.2016

Sporządził:
PRZEDSIĘBIORSTWO USŁUG
GEODEZYJNO-KARTOGRAFICZNYCH
"GEOBIZ" mgr inż. Bartłomiej Siekanko
66-300 Międzyrzecz, ul. Piastowska 400/10
NIP 596-158-41-92, www.geobiz.pl



Poświadczam, że niniejszy dokument został opracowany w wyniku prac geodezyjnych i kartograficznych, których rezultaty zawiera operat techniczny wpisany do ewidencji materiałów państwowego zasobu geodezyjnego i kartograficznego

STAROSTA WRZESIŃSKI

P. 3030 2018 329
(Identyfikator ewidencyjny materiału zasobu - operatu technicznego)
28 LUT 2018 z up. Stałbasty
(Data wpisania operatu technicznego do ewidencji materiałów zasobu)
Małgorzata Nowaczyk
Geodeta Powiatowy
(Imię, nazwisko i podpis osoby reprezentującej organ)

Potwierdzam, że kopia mapy do celów projektowych jest zgodna z oryginałem.
LAFRENTZ POLSKA Sp. z o.o.
Poznań, ul. Zbąszyńska 29
KOORDYNATOR ZESPÓŁÓW PROJEKTOWYCH
INŻYNIER PROJEKTANT

mgr inż. Michał Schmidt
Upr. bud. Nr WKP/0248/POOD/07

Stan aktualny na dzień: 17.02.2017 r.
w zasiegu zlecenia

Nie wykazuje się schiuma w terenie brzozy nie wykazanych na niniejszej mapie urządzeń podziemnych, które były objęte do ewidencji lub o których brzozy jest informacja w listach brzozy. Nie badano obiektywnie składowości gruntownej objawiającej w kątach wciętych na podstawie § 80 ust. 5 rozporządzenia MORA z dnia 08.11.2016r. w sprawie standardów technicznych wykonania geodezyjnych pomiarów sytuacyjnych i wysokościowych oraz opracowania i przekazywania wyników tych pomiarów do państwowego zasobu geodezyjnego i kartograficznego.

