

MAPA DO CELÓW PROJEKTOWYCH

SKALA 1:500

Karla nr 16(18)
Województwo: wielkopolskie
Powiat: wrzesiński
Jedn. ewid.: 303001_2, Kołaczkowo
Obręb: Wszembórz, Borzykowo
Sekcje: 6.172.18.05.2.4, 6.172.18.01.1.3
6.172.18.01.1.1,
Układ współrzędnych: "2000" (18)
Układ wysokości: Kransztań 86
Id. zgl.: NCK.6640.2846.2016

nie wlicza się zmian w terenie innych niż wskazanych na odrębnej mapie urządzeń podziemnych, które były wykonane do inwestycji lub w innych pracach planowanych w najbliższych latach.
Nie badano składowości składowości gruntownej opierając się na danych otrzymanych w podstawie § 80 ust. 5 rozporządzenia MKM z dnia 08.11.2017r. w sprawie standardów technicznych wykonania prac ziemnych i eksploatacji oraz opracowania i przekazywania wyników tych pomiarów do podstawowego zasobu geodezyjnego i kartograficznego.

Stan aktualny na dzień: 17.02.2017 r.
w zasięgu zlecenia

Sporządził:
PRZEDSIĘBIORSTWO USŁUG
GEODEZYJNO-KARTOGRAFICZNYCH
"GEUBIZ" mgr inż. Bartłomiej Siekanko
66-300 Mędzyczec, ul. Piostowska 400/10
NIP 536-158-41-92, www.geobiz.pl

mgr inż. Michał Schmidt
ul. Włocławek 51
61-623 Poznań

Potwierdzam, że kopia mapy do celów projektowych jest zgodna z oryginałem.
LAFRENTZ POLSKA Sp. z o.o.
Poznań, ul. Zbąszyńska 29
KOORDYNATOR ZESPÓŁÓW PROJEKTOWYCH
INŻYNIER PROJEKTANT

mgr inż. Michał Schmidt
Upr. bud. Nr WKP/0248/POOD/07



Poświadczam, że niniejszy dokument został opracowany w wyniku prac geodezyjnych i kartograficznych, których rezultaty zawiera operat techniczny wpisany do ewidencji materiałów państwowego zasobu geodezyjnego i kartograficznego

STAROSTA WRZESIŃSKI

P. 3030.2018.274

(Identyfikator ewidencyjny materiału zasobu - operatu technicznego)

28 LUT 2018 z p. Starosty

(Data wpisania operatu technicznego do ewidencji materiałów zasobu)



Małgorzata Nowaczyk
Geodeta Powiatowy

(Imię, nazwisko i podpis osoby reprezentującej organ)

Legenda

- 53/2 istniejący numer działki
- 53/2 istniejący numer działki podlegający podziałowi
- 53/2 numer działki po podziale do przejęcia pod inwestycję
- 53/2 numer działki istniejącej do przejęcia w całości pod inwestycję
- 53/2 numer działki po podziale poza pasem drogowym
- 22/3 numer działki niezbędnych do budowy lub przebudowy innych dróg publicznych
- 22/3 numer działki będącej we władaniu inwestora
- 22/3 numer działki niezbędnych do budowy lub przebudowy urządzeń wodnych
- 22/3 numer działki niezbędnych do przejęcia przez tereny wód płynących
- linie terenu niezbędnego dla obiektów budowlanych
- linie rozgraniczające teren inwestycji drogi wojewódzkiej
- teren niezbędny do budowy lub przebudowy innych dróg publicznych
- teren niezbędny do budowy lub przebudowy urządzeń wodnych
- lub urządzeń melioracji wodnych szczegółowych
- teren niezbędny do budowy lub przebudowy sieci uzbrojenia terenu
- teren niezbędny do budowy lub przebudowy zjazdów
- teren niezbędny do przejęcia przez tereny wód płynących

Układ arkuszy:

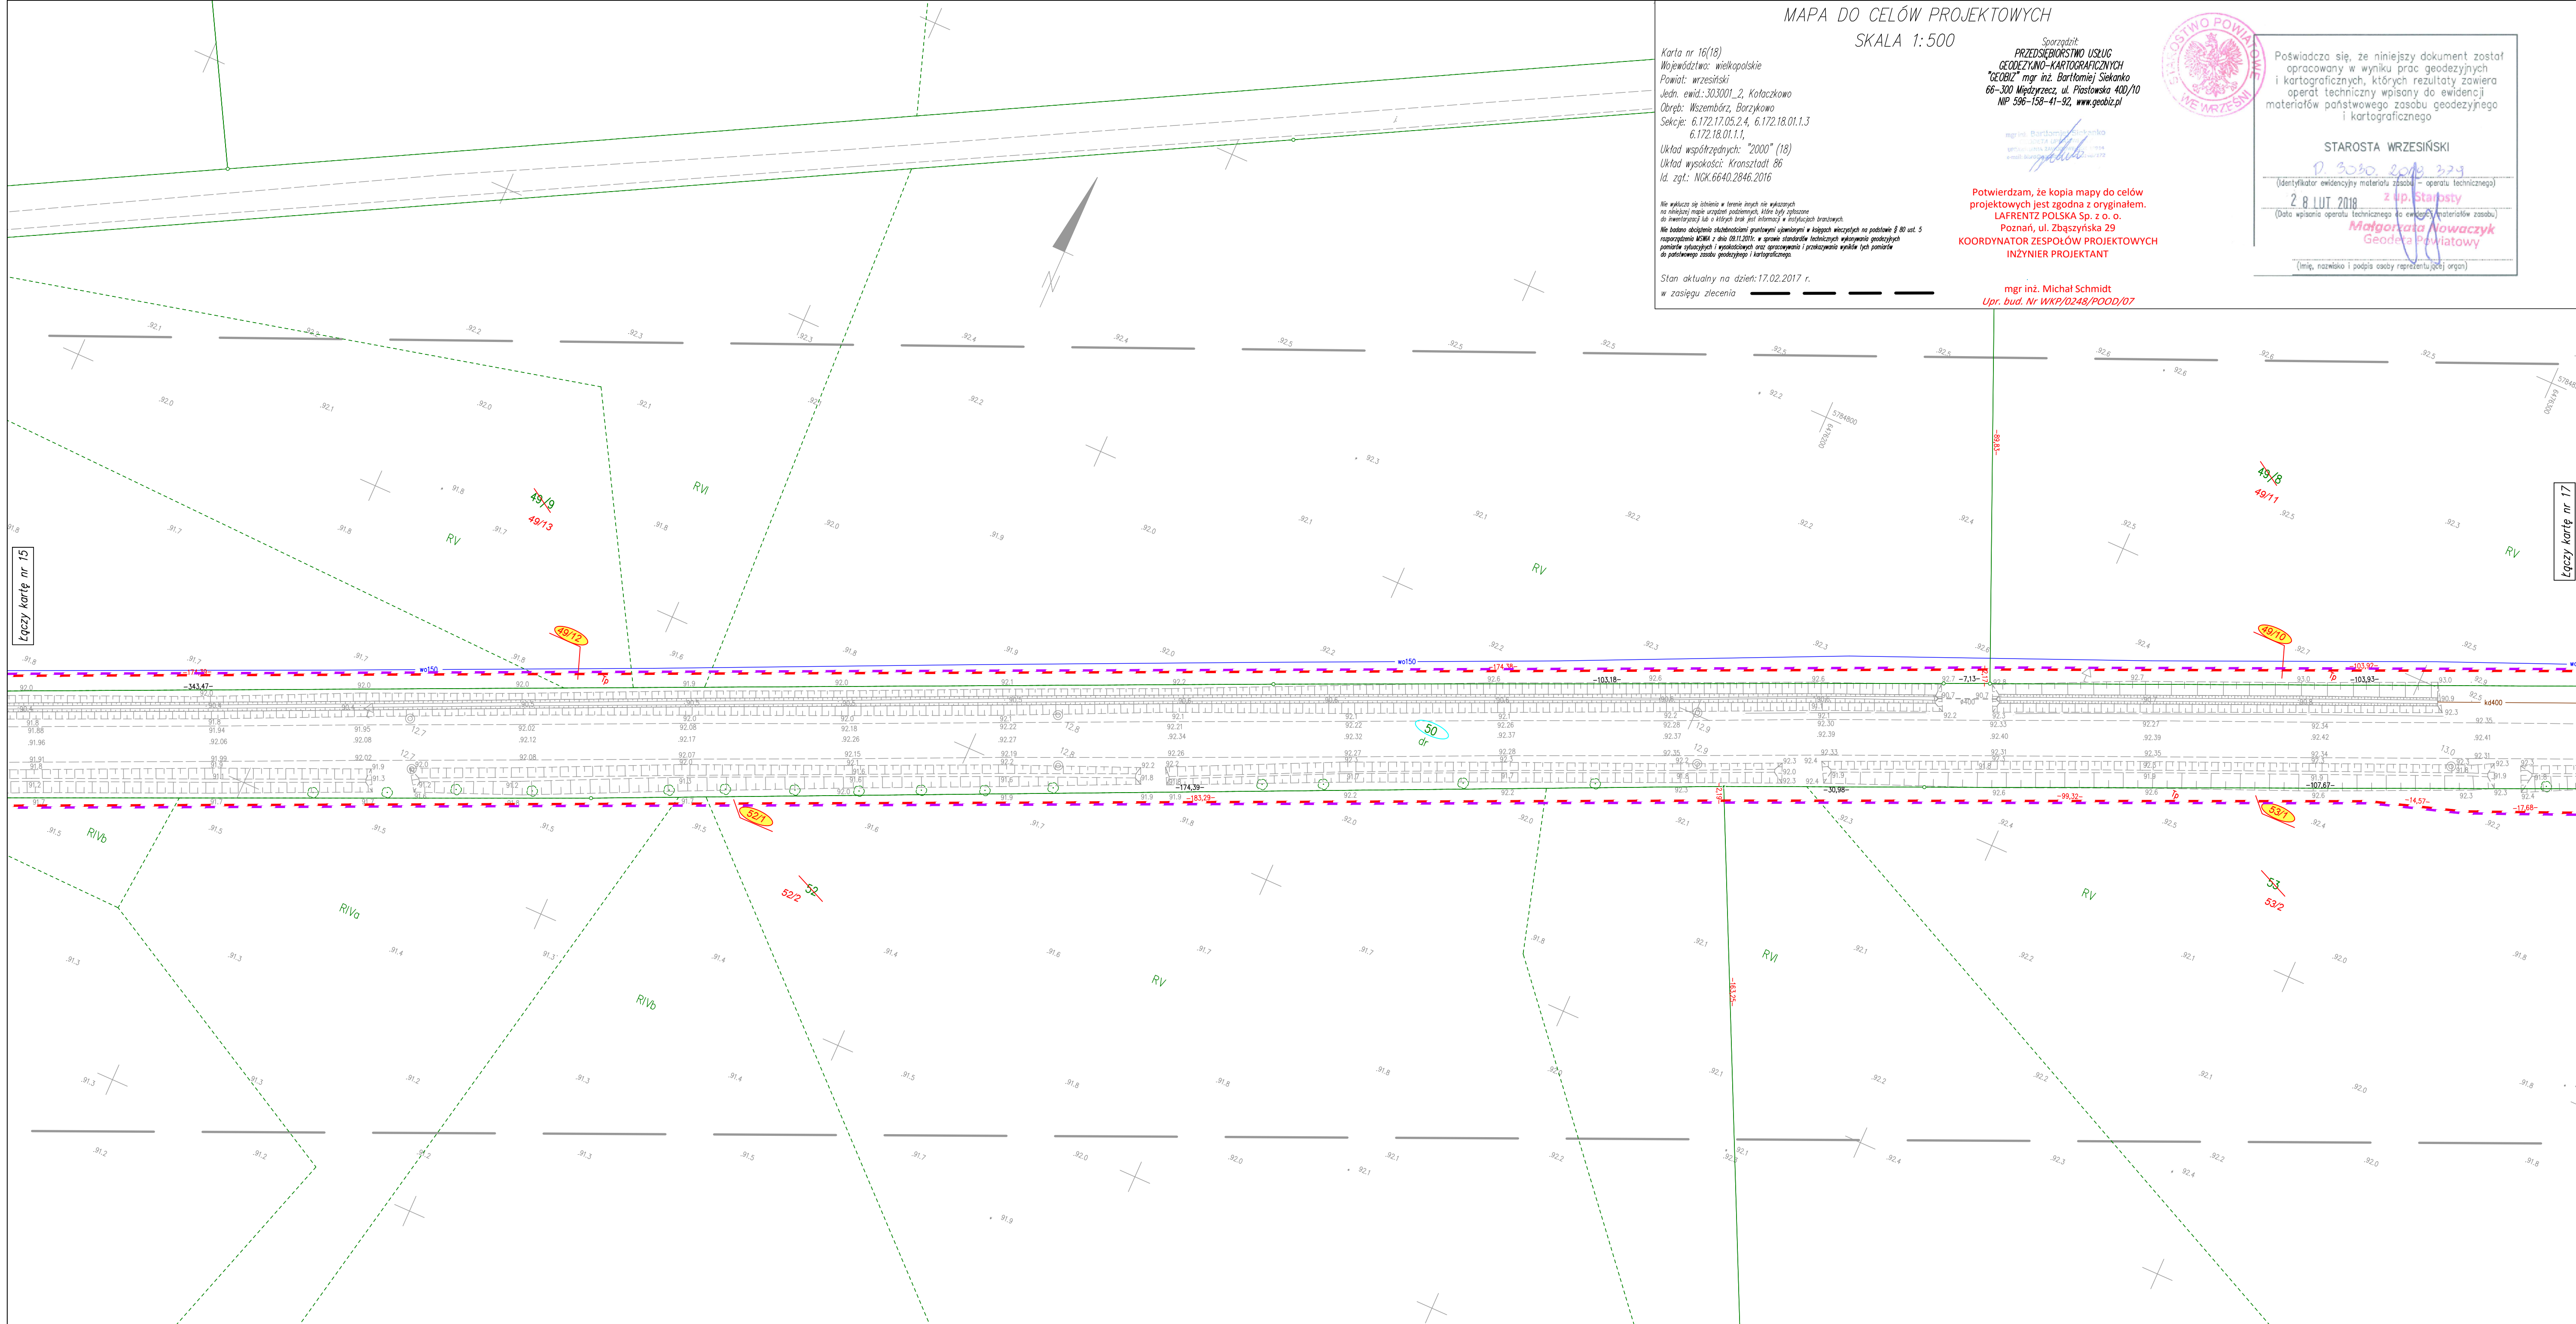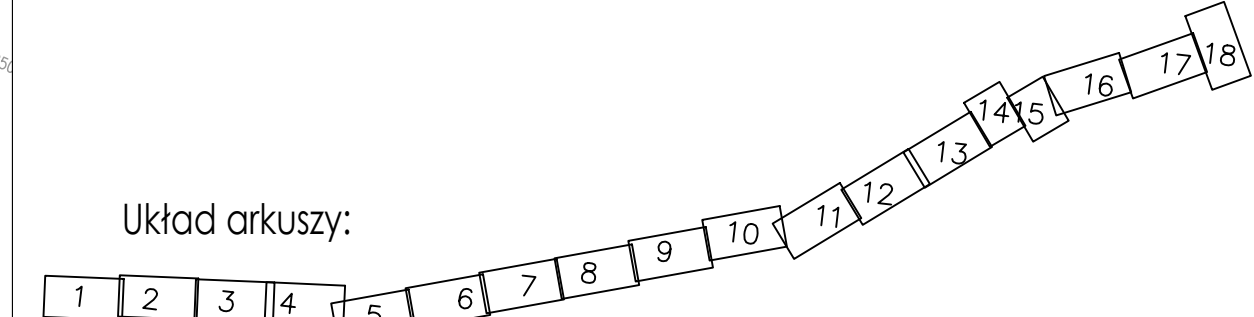

		Rozbudowa drogi wojewódzkiej nr 441 Miłosław - Borzykowo na odcinku Mikuszewo - Borzykowo, teren gminy Kołaczkowo					
		Stadium	MATERIAŁY DO WNIOSKU O WYDANIE DECYZJI O ZEZWOLENIU NA REALIZACJĘ INWESTYCJI DROGOWEJ				
Wykonawca Wojewódzki Zarząd Dróg Wojewódzkich w Poznaniu ul. Włocławek 51 61-623 Poznań		Numer rysunku 1	Numer arkusza 16	Data opracowania 2018-04	Skala rysunku 1:500	Podpis	
Tytuł Mapa przedstawiająca proponowany przebieg drogi, z zaznaczeniem terenu niezbędnego dla obiektów budowlanych oraz istniejące uzbrojenie terenu		Funkcja Projektant Asystent projektanta Asystent projektanta	Imię, nazwisko mgr inż. Michał Schmidt mgr inż. Łukasz Wichłacz mgr inż. Malwina Rogowska	Branża drogowa - -	Nr uprawnień WKP/0248/POOD/07 - -	Specjalność - - -	
Inwestor		Sprawdzający mgr inż. Tomasz Sobczak	Inwestor	Inwestor	Inwestor	Inwestor	