


- Legenda**
- 53/2 istniejący numer działki
 - 53/2 istniejący numer działki podlegający podziałowi
 - 53/2 numer działki po podziale do przejęcia pod inwestycję
 - 53/2 numer działki istniejącej do przejęcia w całości pod inwestycję
 - 53/2 numer działki po podziale poza pasem drogowym
 - 22/3 numer działki niezbędnych do budowy lub przebudowy innych dróg publicznych
 - 22/3 numer działki będące we władaniu inwestora
 - 22/3 numer działki niezbędnych do budowy lub przebudowy urządzeń wodnych
 - 22/3 numer działki niezbędnych do przejęcia przez tereny wód płynących
 - linie terenu niezbędnego dla obiektów budowlanych
 - linie rozgraniczające teren inwestycji drogi wojewódzkiej
 - teren niezbędny do budowy lub przebudowy innych dróg publicznych
 - teren niezbędny do budowy lub przebudowy urządzeń wodnych
 - lub urządzeń melioracji wodnych szczegółowych
 - teren niezbędny do budowy lub przebudowy sieci uzbrojenia terenu
 - teren niezbędny do budowy lub przebudowy zjazdów
 - teren niezbędny do przejęcia przez tereny wód płynących

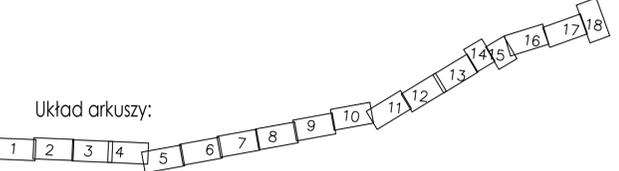

MAPA DO CELÓW PROJEKTOWYCH
SKALA 1:500

Karta nr 17(18)
 Województwo: wielkopolskie
 Powiat: wrzesiński
 Jedn. ewid.: 303001_2, Kotaczkowo
 Obręb: Wszembórz, Borzykowo
 Sekcje: 6.172.18.01.1.1, 6.172.18.01.1.3, 6.172.18.01.1.2
 Układ współrzędnych: "2000" (18)
 Układ wysokości: Kranształd 86
 Id. zgl.: NGK.6640.2846.2016

Sporzędził: PRZEDSIĘBIORSTWO USŁUG
 GEODEZYJNO-KARTOGRAFICZNYCH
 "GEOBIZ" mgr inż. Bartłomiej Sienkanko
 66-300 Międzyrzecz, ul. Piastowska 400/10
 NIP 596-158-41-92, www.geobiz.pl

mgr inż. Michał Schmidt
 Upr. bud. Nr WKP/0248/POOD/07

Potwierdzam, że kopia mapy do celów projektowych jest zgodna z oryginałem.
LAFRENTZ POLSKA Sp. z o.o.
 Poznań, ul. Zbąszyńska 29

STAROSTA WRZESIŃSKI
 P. 3030.2018.329
 (Identyfikator ewidencyjny materiału zasobu - operatu technicznego)
 28 LUT 2018 z 4p. Starosty
 (Data wpisania operatu technicznego do ewidencji materiałów zasobu)
Małgorzata Nowaczyk
 Geodeta Powiatowy
 (Imię, nazwisko i podpis osoby reprezentującej organ)

Rozbudowa drogi wojewódzkiej nr 441 Miłosław - Borzykowo na odcinku Mikuszewo - Borzykowo, teren gminy Kotaczkowo						
Stadium	MATERIAŁY DO WNIOSKU O WYDANIE DECYZJI O ZEZWOLENIU NA REALIZACJĘ INWESTYCJI DROGOWEJ					
Tytuł	Mapa przedstawiająca proponowany przebieg drogi, z zaznaczeniem terenu niezbędnego dla obiektów budowlanych oraz istniejące uzbrojenie terenu					
Wykonawca	Numer rysunku	1	Numer arkusza	17	Data opracowania	2018-04
Wojewódzki Zarząd Dróg Wojewódzkich w Poznaniu ul. Wilecza 51 61-623 Poznań	Funkcja	Imię, nazwisko	Branża	Nr uprawnień	Specjalność	Podpis
	Projektant	mgr inż. Michał Schmidt	drogowa	WKP/0248/POOD/07		
	Asystent projektanta	mgr inż. Łukasz Wichtacz	-	-	-	-
	Asystent projektanta	mgr inż. Malwina Rağowska	-	-	-	-
Investor	Sprawdzający	mgr inż. Tomasz Sobczak	drogowa	WKP/0248/POOD/04		