


- Legenda**
- 53/2 istniejący numer działki
  - 53/2 istniejący numer działki podlegający podziałowi
  - 53/2 numer działki po podziale do przejęcia pod inwestycję
  - 53/2 numer działki istniejącej do przejęcia w całości pod inwestycję
  - 53/2 numer działki po podziale poza pasem drogowym
  - 22/3 numer działki niezabudowanej do budowy lub przebudowy innych dróg publicznych
  - 22/3 numer działki będącej we władaniu inwestora
  - 22/3 numer działki niezabudowanej do budowy lub przebudowy urządzeń wodnych
  - 22/3 numer działki niezabudowanej do przejęcia przez tereny wód płynących
  - linie terenu niezabudowanego dla obiektów budowlanych
  - linie rozgraniczające teren inwestycji drogi wojewódzkiej
  - teren niezabudowany do budowy lub przebudowy innych dróg publicznych
  - teren niezabudowany do budowy lub przebudowy urządzeń wodnych
  - lub urządzeń melioracji wodnych szczegółowych
  - teren niezabudowany do budowy lub przebudowy sieci uzbrojenia terenu
  - teren niezabudowany do budowy lub przebudowy gazodów
  - teren niezabudowany do przejęcia przez tereny wód płynących

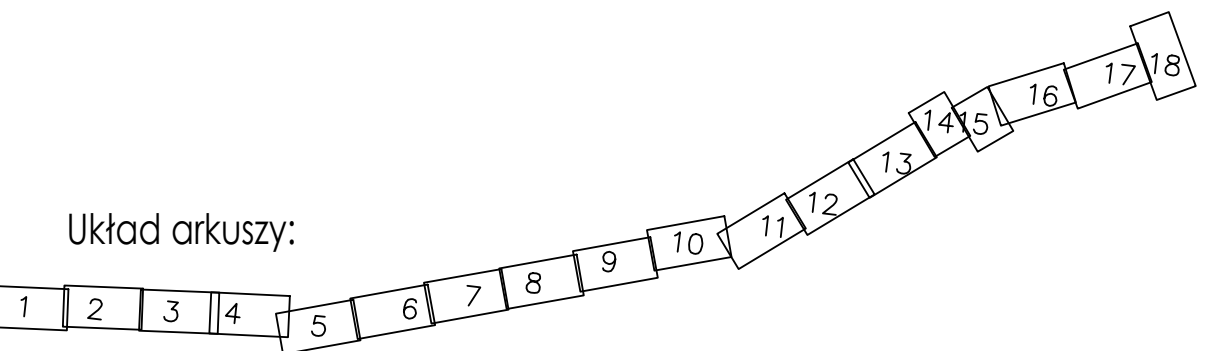

**MAPA DO CELÓW PROJEKTOWYCH**  
**SKALA 1:500**

Karta nr 18(18)  
 Województwo: wielkopolskie  
 Powiat: wrzesiński  
 Jedn. ewid.: 303001\_2, Kołaczkowo  
 Obręb: Wszembórz, Borzykowo  
 Sekcje: 6.172.18.01.1,2, 6.172.18.01.2.1, 6.173.18.21.3,4, 6.173.18.21.4,3


Układ współrzędnych: "2000" (18)  
 Układ wysokości: Kronsztadt 86  
 Id. zgl.: NDK.6640.2846.2016

Sprowadził: PRZEDSIĘBIORSTWO USŁUG GEODEZYJNO-KARTOGRAFICZNYCH "GEOBIZ" mgr inż. Bartłomiej Sienkano 66-300 Międzyrzecz, ul. Piastowska 400/10 NIP 596-158-41-92, www.geobiz.pl

mgr inż. Michał Schmidt  
 Upr. bud. Nr WKP/0248/POOD/07

Przedmiotem niniejszego projektu jest wytyczenie i oznaczenie granic terenów przeznaczonych do budowy drogi wojewódzkiej nr 441 Miłosław - Borzykowo na odcinku Mikuszewo - Borzykowo, teren gminy Kołaczkowo.

Podpis: *[Signature]*

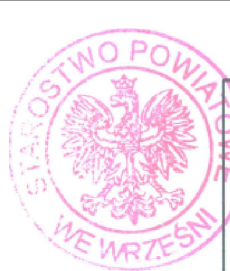

POŚWIADCZA SIĘ, ŻE NINIEJSZY DOKUMENT ZOSTAŁ OPRACOWANY W WYNIKU PRAC GEODEZYJNYCH I KARTOGRAFICZNYCH, KTÓRYCH REZULTATY ZAWIERA OPERAT TECHNICZNY WPISANY DO EVIDENCJI MATERIAŁÓW PAŃSTWOWEGO ZASOBU GEODEZYJNEGO I KARTOGRAFICZNEGO

STAROSTA WRZESIŃSKI  
 P. 5030.2018.329  
 (identyfikator ewidencyjny materiału zasobu - operatu technicznego)  
 28 LUT 2018 z p. Stary  
 (Data wpisania operatu technicznego do ewidencji referenów zasobu)  
 Małgorzata Nowaczyk  
 Geodeta Powiatowy  
 ([imię, nazwisko i podpis osoby reprezentującej organ])

		<b>Rozbudowa drogi wojewódzkiej nr 441 Miłosław - Borzykowo na odcinku Mikuszewo - Borzykowo, teren gminy Kołaczkowo</b>			
Stadium	MATERIAŁY DO WNIOSKU O WYDANIE DECYZJI O ZEZWOLENIU NA REALIZACJE INWESTYCJI DROGOWEJ				
Tytuł	Mapa przedstawiająca proponowany przebieg drogi, z zaznaczeniem terenu niezabudowanego dla obiektów budowlanych oraz istniejące uzbrojenie terenu				
Wykonawca	Numer rysunku	1	Numer arkusza	18	Data opracowania
Wojewódzki Zarząd Dróg Wojewódzkich w Poznaniu	Funkcja	mgr inż. Michał Schmidt	Branża	drogowa	Specjalność
ul. Wileczak 51 61-623 Poznań	Projektant	mgr inż. Łukasz Wichlacz	Nr uprawnień	WKP/0248/POOD/07	Podpis
	Asystent projektanta	mgr inż. Malwina Rogowska			
	Asystent projektanta	mgr inż. Tomasz Sobczak			
Investor	Sprawdzający	mgr inż. Tomasz Sobczak	drogowa	WKP/0248/POOD/04	

Łączy kartę nr 17