


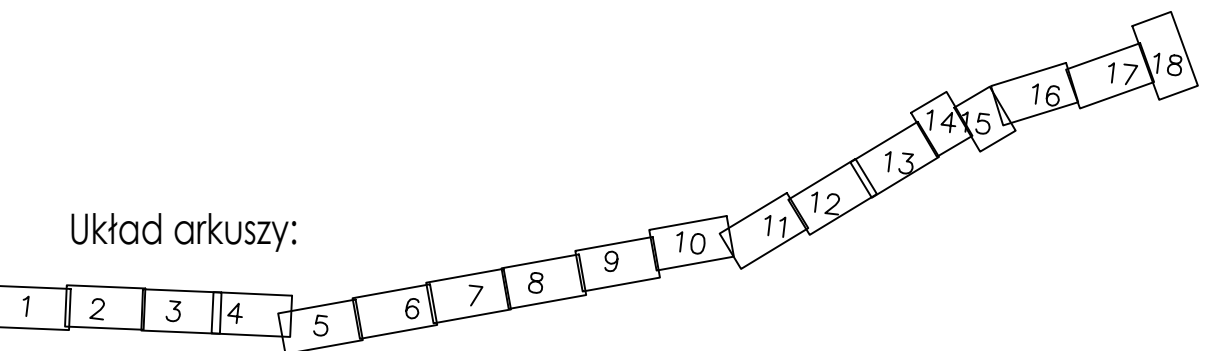

- ### Legenda
- 53/2 istniejący numer działki
  - 53/2Z istniejący numer działki podlegający podziałowi
  - 53/2Z numer działki po podziale do przejęcia pod inwestycję
  - 53/2Z numer działki istniejącej do przejęcia w całości pod inwestycję
  - 53/2 numer działki po podziale poza pasem drogowym
  - 22/3 numer działki niezbednych do budowy lub przebudowy innych dróg publicznych
  - 22/3 numer działki będącej we władaniu inwestora
  - 22/3 numer działki niezbednych do budowy lub przebudowy urządzeń wodnych
  - 22/3 numer działki niezbednych do przejęcia przez tereny wod płynących
  - linie terenu niezbednego dla obiektów budowlanych
  - linie rozgraniczające teren inwestycji drogi wojewódzkiej
  - teren niezbedny do budowy lub przebudowy innych dróg publicznych
  - teren niezbedny do budowy lub przebudowy urządzeń wodnych
  - lub urządzeń melioracji wodnych szczegółowych
  - teren niezbedny do budowy lub przebudowy sieci uzbrojenia terenu
  - teren niezbedny do budowy lub przebudowy gazodów
  - teren niezbedny do przejęcia przez tereny wod płynących



**MAPA DO CELÓW PROJEKTOWYCH**  
**SKALA 1:500**

Karta nr 2(18)  
 Województwo: wielkopolskie  
 Powiat: wrzesiński  
 Jedn. ewid. 303001\_2, Kołaczkowo  
 Obiekt: Budowlany  
 Skaję: 6.172.17.08.3.3, 6.172.17.08.3.4

Układ współrzędnych: "2000" (18)  
 Układ wysokości: Kronstadt 86  
 Id. zgt.: NOK.6640.2846.2016

Starosta Wrzesiński  
 P. 3030 2018 329  
 2.8 LUT 2018 z p. Starosty  
 Małgorzata Nowaczyk  
 Geodeta Powiatowy

Poświadczam, że niniejszy dokument został opracowany w wyniku prac geodezyjnych i kartograficznych, których rezultaty zawiera operat techniczny wpisany do ewidencji materiałów państwowego zasobu geodezyjnego i kartograficznego.

Potwierdzam, że kopia mapy do celów projektowych jest zgodna z oryginałem.  
**LAFRENTZ POLSKA Sp. z o.o.**  
 Poznań, ul. Zbąszyńska 29  
**KOORDYNATOR ZESPÓŁÓW PROJEKTOWYCH**  
**INŻYNIER PROJEKTANT**  
 mgr inż. Michał Schmidt  
 Upr. bud. Nr WKP/0248/POD1/07

<b>Rozbudowa drogi wojewódzkiej nr 441 Miłosław - Borzykowo na odcinku Mikuszewo - Borzykowo, teren gminy Kołaczkowo</b>					
Stadium	<b>MATERIAŁ DO WNIOSKU O WYDANIE DECYZJI O ZEZWOLENIU NA REALIZACJE INWESTYCJI DROGOWEJ</b>				
Tytuł	Mapa przedstawiająca proponowany przebieg drogi, z zaznaczeniem terenu niezbednego dla obiektów budowlanych oraz istniejące uzbrojenie terenu				
Wykonawca	Numer rysunku	1	Numer arkusza	2	Data opracowania
<b>Wojewódzki Zarząd Dróg Wojewódzkich w Poznaniu</b> ul. Wilcza 51 61-623 Poznań	Funkcja	Imię, nazwisko	Branża	Nr uprawnień	Specjalność
	Projektant	mgr inż. Michał Schmidt	drogowa	WKP/0248/POD1/07	
	Asystent projektanta	mgr inż. Łukasz Wichłacz	-	-	-
	Asystent projektanta	mgr inż. Malwina Rogowska	-	-	-
Inwestor	Sprawdzający	mgr inż. Tomasz Sobczak	drogowa	WKP/0248/POD1/04	2018-04