

MAPA DO CELÓW PROJEKTOWYCH

SKALA 1:500

Karta nr 4(18)
 Województwo: wielkopolskie
 Powiat: wrzesiński
 Jedn. ewid.: 303001_2, Kotaczkowo
 Obręb: Budzifowo, Wszembórz
 Sekcje: 6.172.17.08.4.3, 6.172.17.08.4.4

Układ współrzędnych: "2000" (18)
 Układ wysokości: Kransztadt 86
 Id. zgl.: NGK.6640.2846.2016

Wskazuje się, że niniejszy dokument został opracowany w wyniku prac geodezyjnych i kartograficznych, których rezultaty zawiera operat techniczny wpisany do ewidencji materiałów państwowego zasobu geodezyjnego i kartograficznego.

Potwierdzam, że kopia mapy do celów projektowych jest zgodna z oryginałem.
LAURENTZ POLSKA sp. z o.o.
 Poznań, ul. Zbąszczyńska 29
**KOORDYNATOR ZESPÓŁÓW PROJEKTOWYCH
 INŻYNIER PROJEKTANT**

mgr inż. Michał Schmidt
 Upr. bud. Nr WKP/0248/POOD/07



Starosta Wrzesiński
 28 LUT 2018
 z up. Starosty
 Małgorzata Nowaczyk
 Geodeta Powiatowy

Starosta Wrzesiński
 (Identyfikator ewidencyjny materiału zasobu - operatu technicznego)
 28 LUT 2018
 z up. Starosty
 Małgorzata Nowaczyk
 Geodeta Powiatowy
 (Imię, nazwisko i podpis osoby reprezentującej organ)


Stan aktualny na dzień: 17.02.2017 r.
 w zasięgu zlecenia



Legenda

- 53/2 istniejący numer działki
- 53/2 istniejący numer działki podlegający podziałowi
- 53/2 numer działki po podziale do przejęcia pod inwestycję
- 53/2 numer działki istniejącej do przejęcia w całości pod inwestycję
- 53/2 numer działki po podziale poza pasem drogowym
- 22/3 numer działki niezbędnych do budowy lub przebudowy innych dróg publicznych
- 22/3 numer działki będące we władaniu inwestora
- 22/3 numer działki niezbędnych do budowy lub przebudowy urządzeń wodnych
- 22/3 numer działki niezbędnych do przejęcia przez tereny wód płynących
- linia terenu niezbędnego dla obiektów budowlanych
- linia rozgraniczająca teren inwestycji drogi wojewódzkiej
- teren niezbędny do budowy lub przebudowy innych dróg publicznych
- teren niezbędny do budowy lub przebudowy urządzeń wodnych lub urządzeń melioracji wodnych szczegółowych
- teren niezbędny do budowy lub przebudowy sieci uzbrojenia terenu
- teren niezbędny do budowy lub przebudowy zjazdów
- teren niezbędny do przejęcia przez tereny wód płynących

Układ arkuszy:

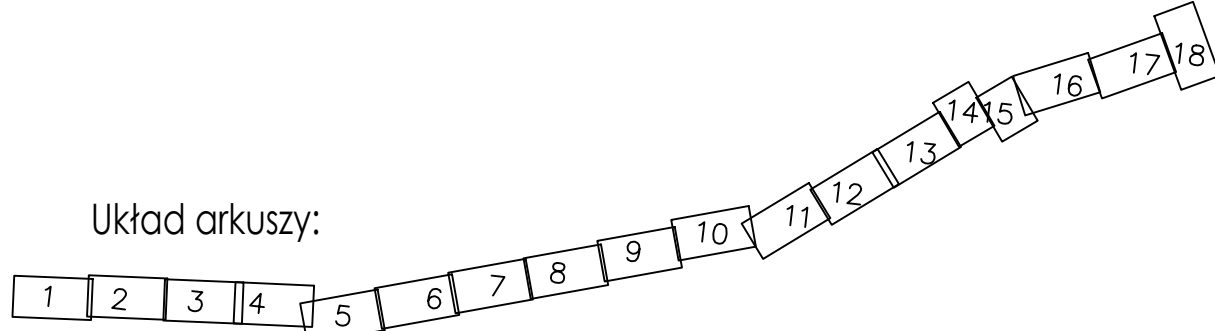

		Rozbudowa drogi wojewódzkiej nr 441 Miłosław - Borzykowo na odcinku Mikuszewo - Borzykowo, teren gminy Kotaczkowo				
Stadium	MATERIAŁ DO WNIOSKU O WYDANIE DECYZJI O ZEZWOLENIU NA REALIZACJĘ INWESTYCJI DROGOWEJ					
Tytuł		Mapa przedstawiająca proponowany przebieg drogi, z zaznaczeniem terenu niezbędnego dla obiektów budowlanych oraz istniejące uzbrojenie terenu				Skala rysunku 1:500
Wykonawca	Numer rysunku	1	Numer arkusza	4	Data opracowania	2018-04
Wojewódzki Zarząd Dróg Wojewódzkich w Poznaniu ul. Wilecza 51 61-623 Poznań	Funkcja	Imię, nazwisko	Branża	Nr uprawnień	Specjalność	Podpis
	Projektant	mgr inż. Michał Schmidt	drogowa	WKP/0248/POOD/07	Uprawnienia do projektowania dróg w województwie wielkopolskim	
	Asystent projektanta	mgr inż. Łukasz Wichlacz	-	-	-	-
Asystent projektanta	mgr inż. Malwina Rogowska	-	-	-	-	-
Investor	Sprawdzający	mgr inż. Tomasz Sobczak	drogowa	WKP/0248/POOD/04	Uprawnienia do projektowania dróg w województwie wielkopolskim	