


- Legenda**
- 53/2 istniejący numer działki
 - 53/2 istniejący numer działki podlegający podziałowi
 - 53/2 numer działki po podziale do przejęcia pod inwestycję
 - 53/2 numer działki istniejącej do przejęcia w całości pod inwestycję
 - 53/2 numer działki po podziale poza pasem drogowym
 - 22/3 numer działki niezbędnych do budowy lub przebudowy innych dróg publicznych
 - 22/3 numer działki będące we władaniu inwestora
 - 22/3 numer działki niezbędnych do budowy lub przebudowy urządzeń wodnych
 - 22/3 numer działki niezbędnych do przejęcia przez tereny wód płynących
 - linie terenu niezbędnego dla obiektów budowlanych
 - linie rozgraniczające teren inwestycji drogi wojewódzkiej
 - teren niezbędny do budowy lub przebudowy innych dróg publicznych
 - teren niezbędny do budowy lub przebudowy urządzeń wodnych
 - lub urządzeń melioracji wodnych szczegółowych
 - teren niezbędny do budowy lub przebudowy sieci uzbrojenia terenu
 - teren niezbędny do budowy lub przebudowy zjazdów
 - teren niezbędny do przejęcia przez tereny wód płynących

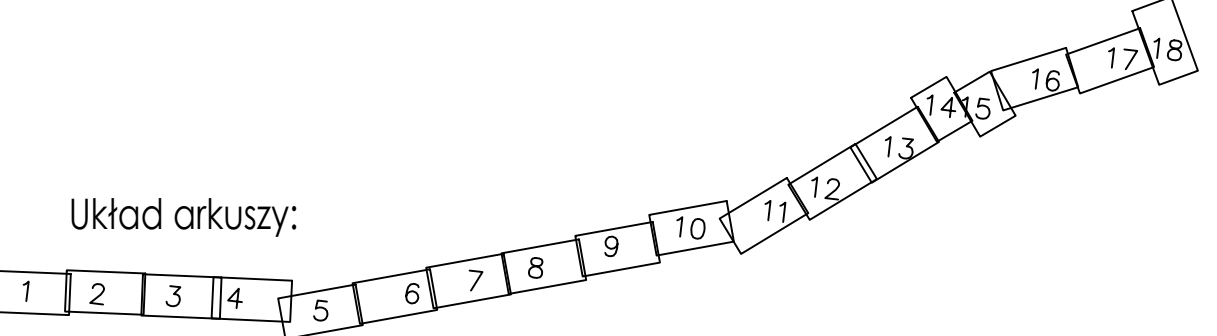

MAPA DO CELÓW PROJEKTOWYCH
SKALA 1:500

Karta nr 5(18)
Województwo: wielkopolskie
Powiat: wrzesiński
Jedn. ewid.: 303001_2, Kołaczkowo
Obręb: Budzifalowo, Wszembórz
Sekcje: 6.172.17.08.4.4, 6.172.17.09.3.3

Układ współrzędnych: "2000" (18)
Układ wysokości: Kronsztadt 86
Id. zgl.: NGK.6640.2846.2016

Spocządnictwo: **PRZEDSIĘBIORSTWO USŁUG GEODEZYJNO-KARTOGRAFICZNYCH "GEOBIZ"** mgr inż. Bartłomiej Siekanko
66-300 Międzyrzecz, ul. Piastowska 400/10
NIP: 596-158-41-92, www.geobiz.pl

mgr inż. Bartłomiej Siekanko
geobiz@geobiz.pl
www.geobiz.pl

Potwierdzam, że kopia mapy do celów projektowych jest zgodna z oryginałem.
LAFRENTZ POLSKA Sp. z o.o.
Poznań, ul. Zbąszczyńska 29



Poświadczam się, że niniejszy dokument został opracowany w wyniku prac geodezyjnych i kartograficznych, których rezultaty zawiera operat techniczny wpisany do ewidencji materiałów państwowego zasobu geodezyjnego i kartograficznego

STAROSTA WRZESIŃSKI
P. 3030 2018 329
(Identyfikator ewidencyjny materiału zasobu - operatu technicznego)
28 LUT 2018 z pp. Starosty
(Data wpisania operatu technicznego do ewidencji materiałów zasobu)
Małgorzata Nowaczyk
Geodeta Powiatowy
(Imię, nazwisko i podpis osoby reprezentującej organ)

KOORDYNATOR ZESPOŁÓW PROJEKTOWYCH
INŻYNIER PROJEKTANT

mgr inż. Michał Schmidt
Upr. bud. Nr WKP/0248/POOD/07

Stan aktualny na dzień: 17.02.2017 r.
w zasięgu zlecenia

		Rozbudowa drogi wojewódzkiej nr 441 Miłosław - Borzykowo na odcinku Mikuszewo - Borzykowo, teren gminy Kołaczkowo				
Stadium	MATERIAŁY DO WNIOSKU O WYDANIE DECYZJI O ZEZWOLENIU NA REALIZACJĘ INWESTYCJI DROGOWEJ					
LAFRENTZ POLSKA sp. z o.o. ul. Zbąszczyńska 29, 60-359 Poznań		Tytuł		Data opracowania		Skala rysunku 1:500
Wykonawca	Numer rysunku	1	Numer arkusza	5	Data opracowania	2018-04
Wojewódzki Zarząd Dróg Wojewódzkich w Poznaniu	Funkcja	Imię, nazwisko	Branża	Nr uprawnień	Specjalność	Podpis
	Projektant	mgr inż. Michał Schmidt	drogowa	WKP/0248/POOD/07	inżynier dróg	
	Asystent projektanta	mgr inż. Łukasz Wichłacz	-	-	-	
	Asystent projektanta	mgr inż. Malwina Rogowska	-	-	-	
Investor	Sprawdzający	mgr inż. Tomasz Sobczak	drogowa	WKP/0248/POOD/04	inżynier dróg	