


- Legenda**
- 53/2 istniejący numer działki
 - 53/2Z istniejący numer działki podlegający podziałowi
 - 53/2Z numer działki po podziale do przejęcia pod inwestycję
 - 53/2Z numer działki istniejącej do przejęcia w całości pod inwestycję
 - 53/2 numer działki po podziale poza pasem drogowym
 - 22/3 numer działki niezbędnych do budowy lub przebudowy innych dróg publicznych
 - 22/3 numer działki będące we władaniu inwestora
 - 22/3 numer działki niezbędnych do budowy lub przebudowy urządzeń wodnych
 - 22/3 numer działki niezbędnych do przejęcia przez tereny wod płynących
 - linia terenu niezbędnego dla obiektów budowlanych
 - linia rozgraniczająca teren inwestycji drogi wojewódzkiej
 - teren niezbędny do budowy lub przebudowy innych dróg publicznych
 - teren niezbędny do budowy lub przebudowy urządzeń wodnych lub urządzeń melioracji wodnych szczegółowych
 - teren niezbędny do budowy lub przebudowy sieci uzbrojenia terenu
 - teren niezbędny do budowy lub przebudowy urządzeń
 - teren niezbędny do przejęcia przez tereny wod płynących

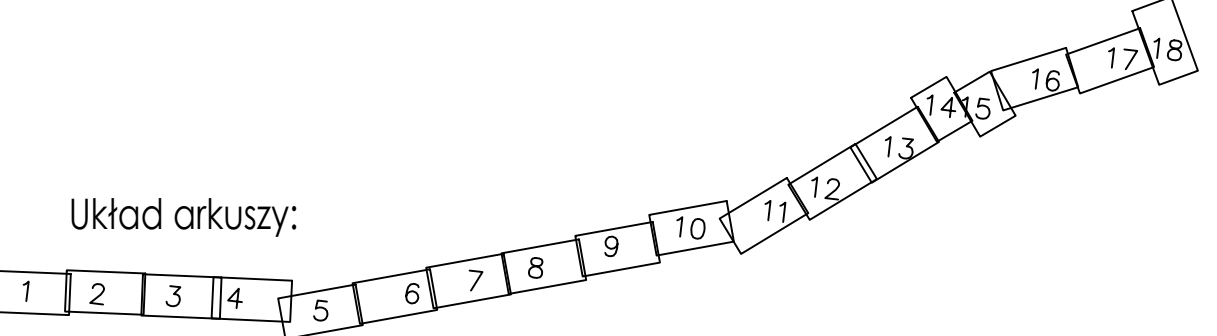

MAPA DO CELÓW PROJEKTOWYCH
SKALA 1:500

Karta nr 6(18)
Województwo: wielkopolskie
Powiat: wrzesiński
Jedn. ewid.: 30.3001_2, Kotaczkowo
Obręb: Wszembórz
Sekcje: 6.172.17.09.3.1, 6.172.17.09.3.3

Układ współrzędnych: "2000" (18)
Układ wysokości: Kruskalad 86
Id. zgl.: NCK.6640.2846.2016

nie wlicza się do niego w terenie innych niż wskazanych na niniejszej mapie urządzeń podziemnych, które były zbudowane do inwestycji lub w innych celach niż wskazane w niniejszym projekcie.
Nie bierze się do niego w terenie innych niż wskazanych w niniejszym projekcie urządzeń podziemnych, które zostały zbudowane do celów innych niż wskazane w niniejszym projekcie.

Stan aktualny na dzień: 17.02.2017 r.
w zasięgu zlecenia

Sporządził:
**PRZEDSIĘWZIĘCIE USŁUG
GEODEZYJNO-KARTOGRAFICZNYCH
"GEOBIZ" mgr inż. Bartłomiej Sienkano**
66-300 Międzyrzecz, ul. Piastowska 400/10
NIP 596-158-41-92, www.geobiz.pl

mgr inż. Michał Schmidt
Upr. bud. Nr WKP/0248/POD/07

Potwierdzam, że kopia mapy do celów projektowych jest zgodna z oryginałem.
LAFRENTZ POLSKA Sp. z o.o.
Poznań, ul. Zbąszczyńska 29
**KOORDYNATOR ZESPÓŁÓW PROJEKTOWYCH
INŻYNIER PROJEKTANT**

Przebieg drogi wojewódzkiej nr 441 Miłosław - Borzykowo - Borzykowo na odcinku Mikuszewo - Borzykowo, teren gminy Kołaczkowo

STAROSTA WRZESIŃSKI
D. 3030.2016.329
(Identyfikator ewidencyjny materiału z zasobu - operatu technicznego)
2.8 LUT. 2018 z **lip. Stabisty**
(Data wpisania operatu technicznego do ewidencji materiałów zasobu)
Małgorzata Nowaczyk
Geodeta Powiatowy
(imię, nazwisko i podpis osoby reprezentującej organ)

| | | | | | | |
|---|--|---|---|------------------------------------|--------|----------------------------|
| LAFRENTZ LAFRENTZ POLSKA sp. z o.o. ul. Zbąszczyńska 29, 60-359 Poznań | Rozbudowa drogi wojewódzkiej nr 441 Miłosław - Borzykowo na odcinku Mikuszewo - Borzykowo, teren gminy Kołaczkowo | | | | | Skala rysunku 1:500 |
| | Stadium MATERIAŁY DO WNIOSKU O WYDANIE DECYZJI O ZEZWOLENIU NA REALIZACJE INWESTYCJI DROGOWEJ | Tytuł Mapa przedstawiająca proponowany przebieg drogi, z zaznaczeniem terenu niezbędnego dla obiektów budowlanych oraz istniejące uzbrojenie terenu | | | | |
| Wojewódzki Zarząd Dróg Wojewódzkich w Poznaniu ul. Wilcza 51 61-623 Poznań | Wykonawca LAFRENTZ | Numer rysunku 1 | Numer arkusza 6 | Data opracowania 2018-04 | Podpis | Skala rysunku 1:500 |
| Funkcja Projektant Asystent projektanta Asystent projektanta | Imię, nazwisko mgr inż. Michał Schmidt mgr inż. Łukasz Wichłacz mgr inż. Malwina Rogowska | Branża drogowa - - | Nr uprawnień WKP/0248/POD/07 - - | Specjalność - - - | Podpis | Skala rysunku 1:500 |
| Inwestor | Sprawdzający mgr inż. Tomasz Sobczak | Branża drogowa | Nr uprawnień WKP/0248/POD/04 | Specjalność - | Podpis | Skala rysunku 1:500 |