


- Legenda**
- 53/2 istniejący numer działki
  - 53/2 istniejący numer działki podlegający podziałowi
  - 53/2 numer działki po podziale do przejęcia pod inwestycję
  - 53/2 numer działki istniejącej do przejęcia w całości pod inwestycję
  - 53/2 numer działki po podziale poza pasem drogowym
  - 22/3 numer działki niezbędnych do budowy lub przebudowy innych dróg publicznych
  - 22/3 numer działki będące we władaniu inwestora
  - 22/3 numer działki niezbędnych do budowy lub przebudowy urządzeń wodnych
  - 22/3 numer działki niezbędnych do przejęcia przez tereny wód płynących
  - linie terenu niezbędnego dla obiektów budowlanych
  - linie rozgraniczające teren inwestycji drogi wojewódzkiej
  - teren niezbędny do budowy lub przebudowy innych dróg publicznych
  - teren niezbędny do budowy lub przebudowy urządzeń wodnych lub urządzeń melioracji wodnych szczegółowych
  - teren niezbędny do budowy lub przebudowy sieci uzbrojenia terenu
  - teren niezbędny do budowy lub przebudowy urządzeń
  - teren niezbędny do przejęcia przez tereny wód płynących

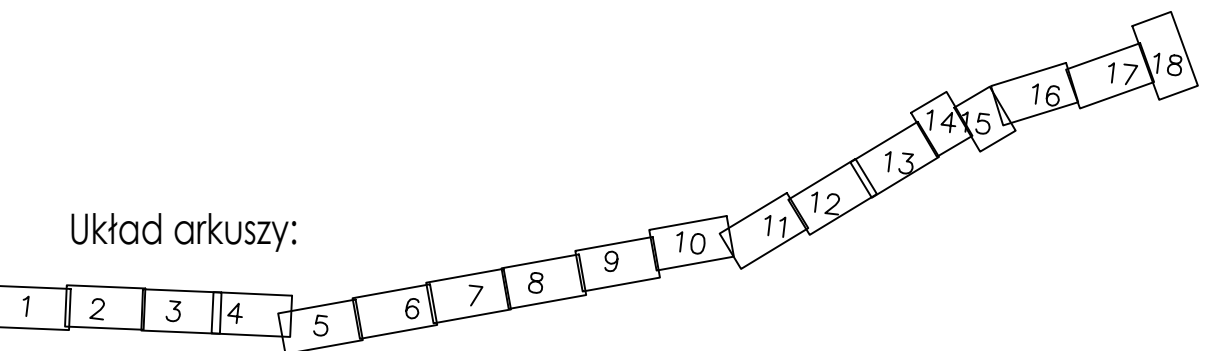

**MAPA DO CELÓW PROJEKTOWYCH**  
SKALA 1:500

Karta nr 8(18)  
Województwo: wielkopolskie  
Powiat: wrzesiński  
Jedn. ewid.: 303001\_2, Kotoczkowo  
Obręb: Wszembórz  
Sekcje: 6.172.17.09.3.2, 6.172.17.09.4.1, 6.172.17.09.2.3  
Układ współrzędnych: "2000" (18)  
Układ wysokości: Kranształt 86  
Id. zgt.: NIG.6640.2846.2016

Sporządził:  
**PRZEDSIĘWZIĘCIE USŁUG  
GEODEZYJNO-KARTOGRAFICZNYCH  
"GEOBIZ" mgr inż. Bartłomiej Siskanko**  
66-300 Międzyrzecz, ul. Piastowska 400/10  
NP 596-158-41-92, www.geobiz.pl

mgr inż. Michał Schmidt  
Upr. bud. Nr WKP/0248/POOD/07

Potwierdzam, że kopia mapy do celów projektowych jest zgodna z oryginałem.  
**LAFRENTZ POLSKA Sp. z o.o.**  
Poznań, ul. Zbąszyńska 29

**KOORDYNATOR ZESPÓŁÓW PROJEKTOWYCH  
INŻYNIER PROJEKTANT**

Starosta Wrzesiński  
D. 3030.2018.329  
28 LUT 2018 z tp. Starszy  
Małgorzata Nowaczyk  
Geodeta Powiatowy

Świadczą się, że niniejszy dokument został opracowany w wyniku prac geodezyjnych i kartograficznych, których rezultaty zawiera operat techniczny wpisany do ewidencji materiałów państwowego zasobu geodezyjnego i kartograficznego

(imię, nazwisko i podpis osoby reprezentującej organ)

Stan aktualny na dzień: 17.02.2017 r.  
w zasięgu zlecenia

		<b>Rozbudowa drogi wojewódzkiej nr 441 Miłosław - Borzykowo na odcinku Mikuszewo - Borzykowo, teren gminy Kołaczkowo</b>				
Wykonawca	Numer rysunku	1	Numer arkusza	8	Data opracowania	
Wojewódzki Zarząd Dróg Wojewódzkich w Poznaniu	Funkcja	mgr inż. Michał Schmidt	branża	drogowa	Nr uprawnień	WKP/0248/POOD/07
	Projektant	mgr inż. Michał Schmidt			Specjalność	drogowa
	Asystent projektanta	mgr inż. Łukasz Wichłacz				
	Asystent projektanta	mgr inż. Malwina Rogowska				
Investor	Sprawdzający	mgr inż. Tomasz Sobczak	branża	drogowa	Nr uprawnień	WKP/0248/POOD/04
					Specjalność	drogowa