
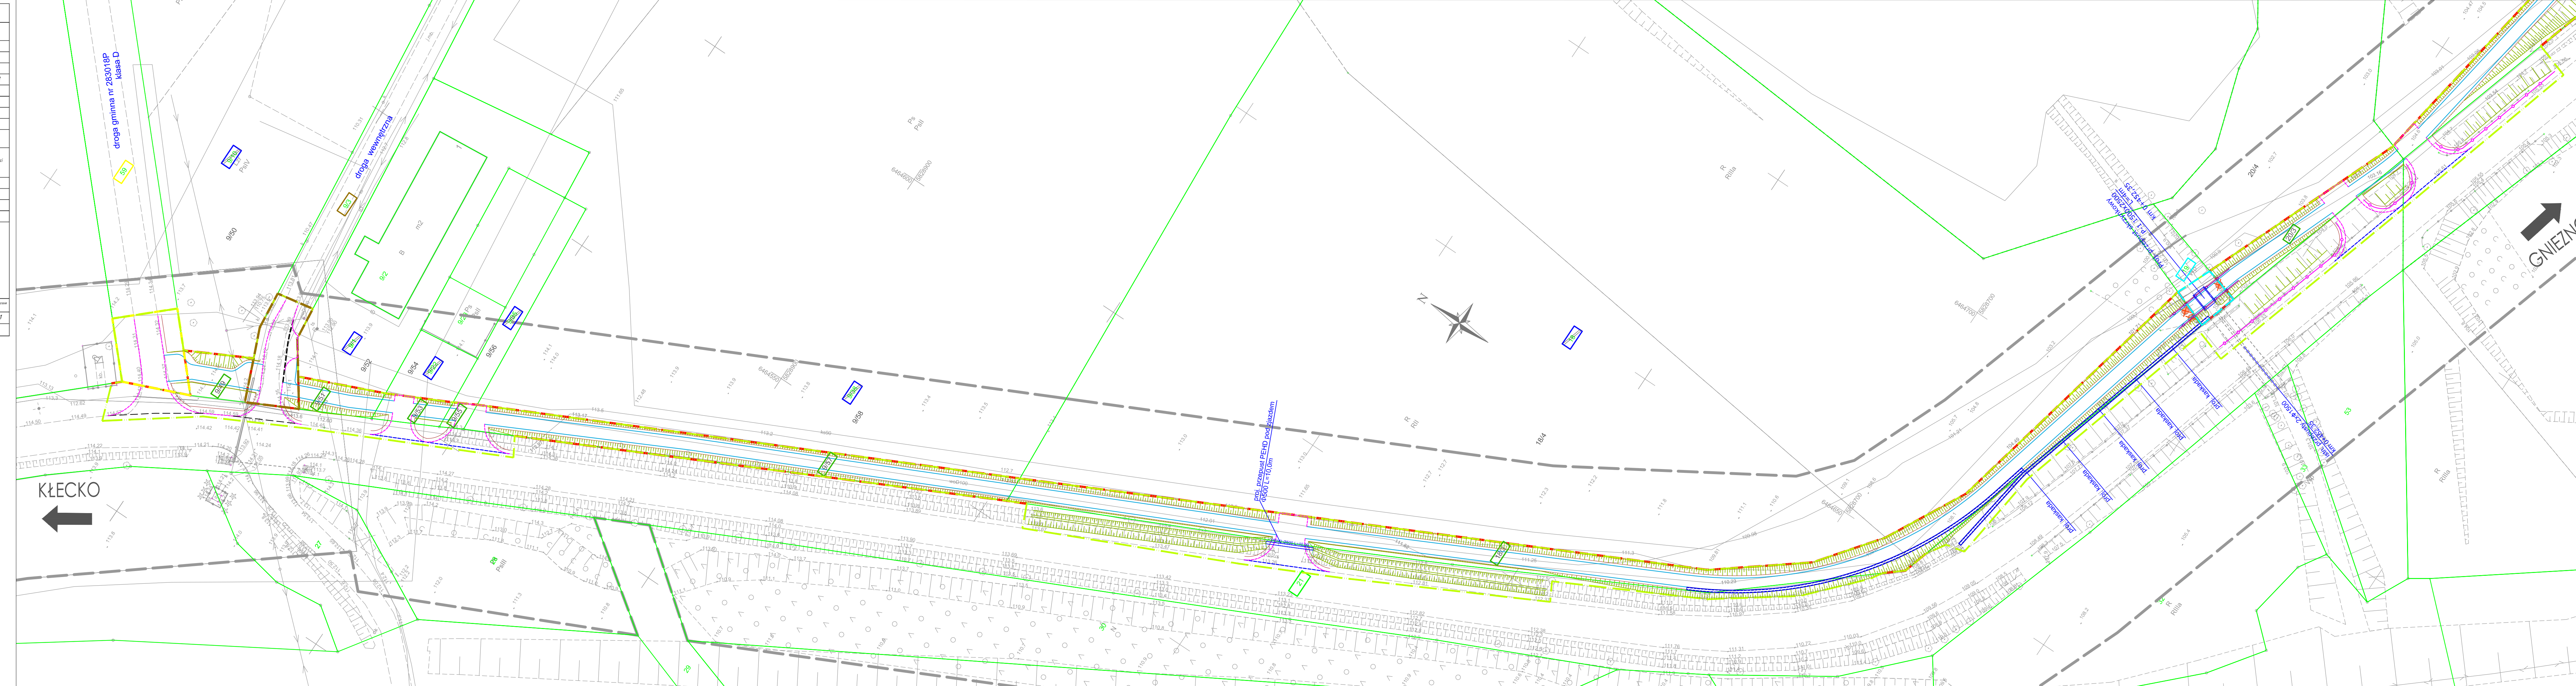
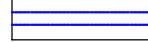


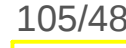

- ## LEGENDA:
-  - proj. krawężnik betonowy, typ uliczny 15x30x100cm (obniżony h=2cm)
 -  - proj. obrzeże betonowe 8x30x100 cm
 -  - proj. opornik betonowy 12x25x100 cm (wtopiony)
 -  - proj. krawężnik betonowy 20x22x100cm (najazdowy)
 -  - proj. krawędź pobocza
 -  - proj. krawędź jezdni
 -  - proj. balustrada ochronna U-12a
 -  - proj. bariera stalowa
 -  - drzewa przewidziane do wycinki
 -  - proj. przepust z rur PEHD
 -  - proj. ściek korytkowy z pefabrykowanych elementów betonowych
 -  - istn. rowy przeznaczone do oczyszczenia i wyprofilowania
-
- | | |
|---|---|
|  | - nr działek przeznaczonych pod inwestycję - teren który jest własnością Województwa |
|  | - nr działek przeznaczonych pod inwestycję do podziału |
|  | - nr działek po podziale przeznaczonych pod inwestycję |
|  | - nr działek po podziale poza inwestycją |
|  | - nr działek przeznaczonych pod inwestycję - teren niezbędny do dokonania przebudowy dróg innych kategorii |
|  | - nr działek przeznaczonych pod inwestycję - teren niezbędny do dokonania przebudowyjazdów |
|  | - nr działek przeznaczonych pod inwestycję - teren niezbędny do przejścia przez terenu wód płynących |
|  | - GRANICA TERENU NIEZBĘDNEGO DLA OBIEKTÓW BUDOWLANYCH, W TYM: |
|  | - zakres inwestycji - linia rozgraniczająca |
|  | - zakres inwestycji - nieruchomości poza liniami rozgraniczającymi, dla których ustala się obowiązek dokonania przebudowy dróg innych kategorii |
|  | - zakres inwestycji - nieruchomości poza liniami rozgraniczającymi, dla których ustala się obowiązek dokonania przebudowyjazdów |
|  | - zakres inwestycji - nieruchomości poza liniami rozgraniczającymi, dla których ustala się nieodpłatne przejście przez teren wód płynących |

WYKONAWCA  Biuro Projektowo - Konsultingowe MKM - PROJEKT inż. Marek Kuciak ul. Długa 14/8 61-800 Poznań tel. 61-435-25-34, 603-094-193	Stadium	PROJEKT BUDOWLANY			
	Tytuł rysunku	MAPA PRZEDSTAWIAJĄCA PROPOZYCJONĄ PRZEBIEG DROGI Z ZAZNACZONYM TERENEM NIEZBĘDNYM DLA OBIEKTÓW BUDOWLANYCH ORAZ ISTNIEJĄCE UZBROJENIE TERENU			
INWESTOR Gmina Klecko Ul. Dworcowa 14 62-270 Klecko	Stanowisko	Imię i nazwisko	Nr uprawnień	Specjalność	
	Projektant	inż. Marcin Kuciak	WKP/0260/PWOD/08	Projektowanie i kierowanie robotami budowlanymi w specjalności drogowej	
TEMAT Rozbudowa drogi wojewódzkiej nr 190 w zakresie budowy ścieżki rowerowej Zadanie 2 Brzozogaj - Działal	Asystent projektanta	inż. Marianna Krystek	-	-	
	Sprawdzający	mgr inż. Jacek Bromber	WKP/0290/POOD/12	Projektowanie bez ograniczeń w specjalności drogowej	
	DATA:	06.2024		SKALA: 1:500	
	BRANŻA:	DROGOWA		ARKUSZ NUMER:	