


MAPA DO CELÓW PROJEKTOWYCH Arkusz 2(2)		
Identyfikator zgłoszenia pracy geodezyjnej	GK.U.6640.1353.2024	
Polożenie	Ulanowo, Michalczka, Charbowo	
Jednostka ewidencyjna	identyfikator	300305_5
	nazwa	Klecko
Obręb ewidencyjny	identyfikator	0019 0013 0006
	nazwa	Ulanowo Michalczka Charbowo
	Skala mapy	1:500
Nazwa układu współrzędnych	prostokątnych	2000 południk 18
	układu wysokości	PL-EVRF2007-NH
Oznaczenie granic obszaru, który był przedmiotem aktualizacji	— — — — —	
Data opracowania mapy	05 czerwca 2024 r.	
Informacja o służebnościach gruntowych mających wpływ na zagospodarowanie gruntów zlokalizowanych w granicach projektowanej inwestycji	Wykonanie niniejszej mapy nie było poprzedzone ustaleniami dotyczącymi ewentualnych służebności gruntowych obciążających grunty położone w granicach projektowanej inwestycji budowlanej	
Działka nr	Wg zasięgu	
Księga Wieczysta nr	Wg zasięgu	
Powierzchnia	Wg zasięgu	
Piotr Szymański nr upr. 23477 nazwa/imię i nazwisko wykonawcy podpis osoby reprezentującej wykonawcę	GEODETA SZYMAŃSKI mgr inż. Piotr Szymański ul. Wierzbiczany 2C, 62-200 GNIEZNO tel. 501 667 115, geodetaszymanski@o2.pl NIP 7842131019, REGON 301146268 nr uprawnień 23477	
Piotr Szymański nr upr. 23477 imię i nazwisko geodety uprawnionego, nr uprawnień i podpis geodety, który opracował mapę		
W zakresie mapy zasadniczej (nie) stwierdzono zmian(y) W zakresie ewidencji gruntów (nie) stwierdzono zmian(y):		
Nie wykazuje się istnienia w terenie innych urządzeń podziemnych, dla których brak było informacji branżowych i nie zostały odnotowane w czasie		
Identyfikator materiału zasobu	P.3003.2024.1994	
Data przyjęcia do zasobu	26.06.2024r.	

Poświadczam, że niniejszy dokument został opracowany w wyniku prac geodezyjnych i kartograficznych, których rezultaty zawiera operat techniczny pozytywnie zweryfikowany. Jednocześnie informuję, że jestem świadomy odpowiedzialności karnej za złożenie fałszywego oświadczenia.

Identyfikator zgłoszenia prac geodezyjnych	GK.U.6640.1353.2024
Organ służby geodezyjnej, który otrzymał zgłoszenie	Starosta Gnieźnieński
Wykonawca prac geodezyjnych	GEODETA SZYMAŃSKI mgr inż. Piotr Szymański
Nr oraz data sporządzenia dokumentu zawierającego wynik pozytywnej weryfikacji	Protokół weryfikacji Nr 1 z dnia 26.06.2024r.
Imię i nazwisko oraz nr uprawnień zawodowych kierownika prac	Piotr Szymański Nr uprawnień 23477

Signed by /
Podpisano przez:
Piotr Jan Szymański
Date / Data:
2024-06-27 07:35

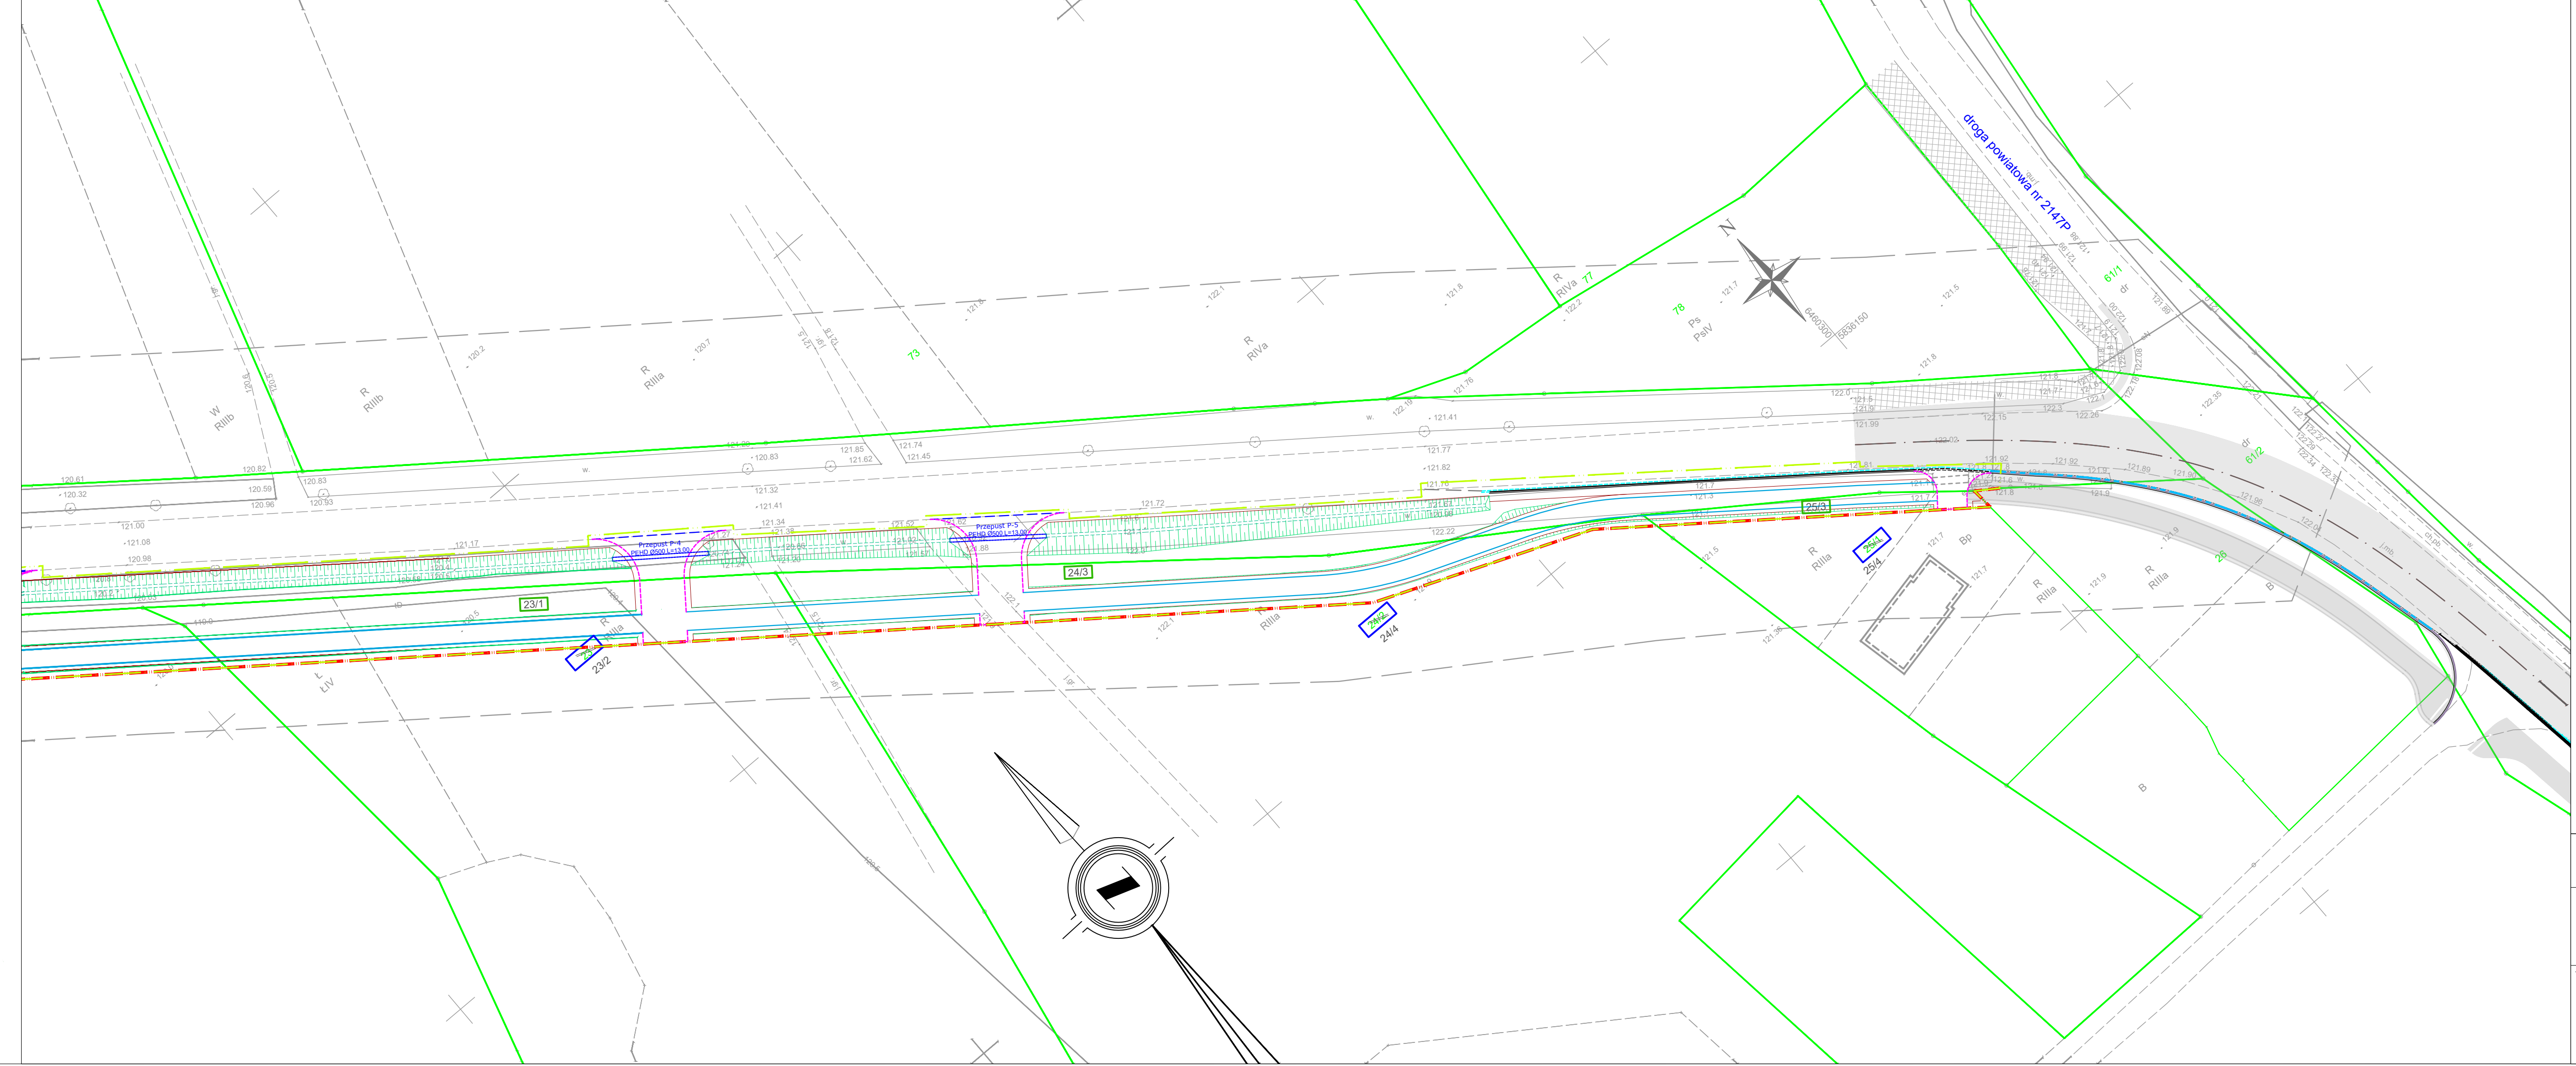

Legenda

- proj. krawężnik betonowy, typ uliczny 20x30x100cm, koloru szarego
- proj. krawężnik betonowy, typ uliczny 20x30x100cm (obniżony h=2cm)
- proj. krawężnik betonowy 20x22x100cm (najazdowy)
- proj. opornik betonowy 12x25x100 cm (wtopiony)
- proj. ściek międzyjezdniowy z 2 rzędów betonowej kostki brukowej koloru szarego
- proj. obrzeże betonowe 8x30x100 cm
- proj. krawędź pobocza
- proj. krawędź jezdni
- proj. balustrada ochronna U-11a
- proj. krawężnik peronowy
- proj. przebudowa rowu
- ogrodzenie po przestawieniu
- proj. ściek przykrawężnikowy wg odrębnego opracowania
- 910 - nr działek przeznaczonych pod inwestycję - teren który jest własnością Województwa
- 907 - nr działek przeznaczonych pod inwestycję do podziału
- 105/46 - nr działek po podziale przeznaczonych pod inwestycję
- 105/48 - nr działek po podziale poza inwestycją
- 961 - nr działek przeznaczonych pod inwestycję - teren niezbędny do dokonania przebudowy dróg innych kategorii
- GRANICA TERENU NIEZBĘDNEGO DLA OBIEKTÓW BUDOWLANYCH, W TYM:
 - zakres inwestycji - linia rozgraniczająca
 - zakres inwestycji - nieruchomości poza liniami rozgraniczającymi, dla których ustala się obowiązek dokonania przebudowy dróg innych kategorii

WYKONAWCA		Stadium		PROJEKT BUDOWLANY	
Biuro Projektowo - Konsultingowe MMK - PROJEKT inż. Marcin Kuciak ul. Długa 146 61-850 Poznań tel. 61-415-25-21, 603-054-181		Tytuł rysunku MAPA PRZEDSTAWIAJĄCA PROPOZYCYJNY PRZEBIEG DRUGI Z ZAZNACZONYM TERENEM NIEZBĘDNYM DLA OBIEKTÓW BUDOWLANYCH ORAZ ISTNIEJĄCE UZBROJENIE TERENU			
INWESTOR	Zarząd Województwa Wielkopolskiego al. Niepodległości 34 61-714 Poznań	Stanowisko	Imię i nazwisko	Nr uprawnień	Specjalność
	Br. dz. 0206/2018 Br. dz. 0206/2018 Br. dz. 0206/2018	Projektant	inż. Marcin Kuciak	WKP/0260/PWOD/08	Projektowanie i kierowanie robotami budowlanymi bez ograniczeń w specjalności drogowej
Sprawdzający		mgr inż. Jacek Bromber	WKP/0290/POOD/12	Projektowanie bez ograniczeń w specjalności drogowej	
TEMAT	Rozbudowa drogi wojewódzkiej nr 190 w zakresie budowy ścieżki rowerowej Zadanie 7: Ulanowo - Charbowo	Projektant	mgr inż. Dawid Szłapka	WKP/0184/PWOT/12	Projektowanie bez ograniczeń w specjalności telekomunikacyjnej
		Sprawdzający	mgr inż. Przemysław Iwański	DTT-TU/02234/02/U	Projektowanie bez ograniczeń w specjalności telekomunikacyjnej
SKALA: 1:500		DATA SPORZĄDZENIA I SPRAWDZENIA: 04.2026		ARKUSZ NUMER: 4	