

MAPA DO CELÓW PROJEKTOWYCH ARKUSZ NR 1 z 13		
Oznaczenie kancelaryjne zgłoszenia pracy geodezyjnej	GK.U.6640.3904.2023	
Nazwa miejscowości	Klecko	Pruchnowo
Jednostka ewidencyjna	identyfikator 300305_4	300305_5
	nazwa Klecko - miasto	Klecko
Obszar ewidencyjny	identyfikator 300305_4.0001	300305_5.0016
	nazwa Klecko	Pruchnowo
Skala mapy	1:500	
Nazwa układu współrzędnych	próstopadłych	
	układu wysokości PL-EVRF2007-NH	
Oznaczenie granic obszaru, który był przedmiotem aktualizacji	-----	
Informacja o służebnościach gruntowych mających wpływ na zagospodarowanie gruntów, zlokalizowanych w granicach projektowanej inwestycji	Wykonanie niniejszej mapy nie było poprzedzone ustaleniem dotychczas ewidentnych służebności gruntowych, dotyczących gruntu budowlanej w granicach projektowanej inwestycji budowlanej.	
Data opracowania mapy	22 listopada 2023r.	
Dziatka nr	wg zasiegu	
Księga Wieczysta nr	wg zasiegu	
Powierzchnia	wg zasiegu	
<b>GEODETA SZYMAŃSKI</b> mgr inż. Piotr Szymański ul. Wesołociewy 2C, 63-200 GNIEZNO tel. 501 667 115, geodesycy@msi.pl NIP 794211019, REGON 301146265 nr uprawnień: 23477	<b>GEODETA SZYMAŃSKI</b> mgr inż. Piotr Szymański ul. Wesołociewy 2C, 63-200 GNIEZNO tel. 501 667 115, geodesycy@msi.pl NIP 794211019, REGON 301146265 nr uprawnień: 23477	
nazwisko i nazwisko wykonawcy podpis osoby reprezentującej wykonawcę	imię i nazwisko geodety uprawnionego nr uprawnień i podpis geodety, który opracował mapę	
Na wykazie są oznaczone w terenie innych urządzeń geodezyjnych, dla których nie było informacji o wyznaczeniu i nie zostały odnotowane w czasie ewidencyjnej geodezyjnej operacji ewidencyjnej.		
Identyfikator materiału zasobu	P.3003.2024.383	
Data przyjęcia do zasobu	31.01.2024r.	


Potwierdzam, że niniejszy dokument został opracowany w wyniku prac geodezyjnych i kartograficznych, których rezultaty zawiera opisanie techniczny ujętych w ewidencji. Jednocześnie informuję, że jestem świadomy odpowiedzialności karnej za złożenie fałszywego oświadczenia.

Identyfikator zgłoszenia prac geodezyjnych	GK.U.0540.3904.2023
Organ służby geodezyjnej, który otrzymał zgłoszenie	Starosta Gnieźnieński
Wykonawca prac geodezyjnych	GEODETA SZYMAŃSKI mgr inż. Piotr Szymański

Na czas data sporządzenia dokumentu zawierającego wyniki pozytywnej weryfikacji  
z dnia 31.01.2024r.

Imię i nazwisko oraz nr uprawnień  
zawodowych kartoownika prac  
Piotr Szymański  
Nr uprawnień 23477

Signed by /  
Podpisano przez:  
Piotr Jan Szymański  
Date / Data:  
2024-05-18 09:01

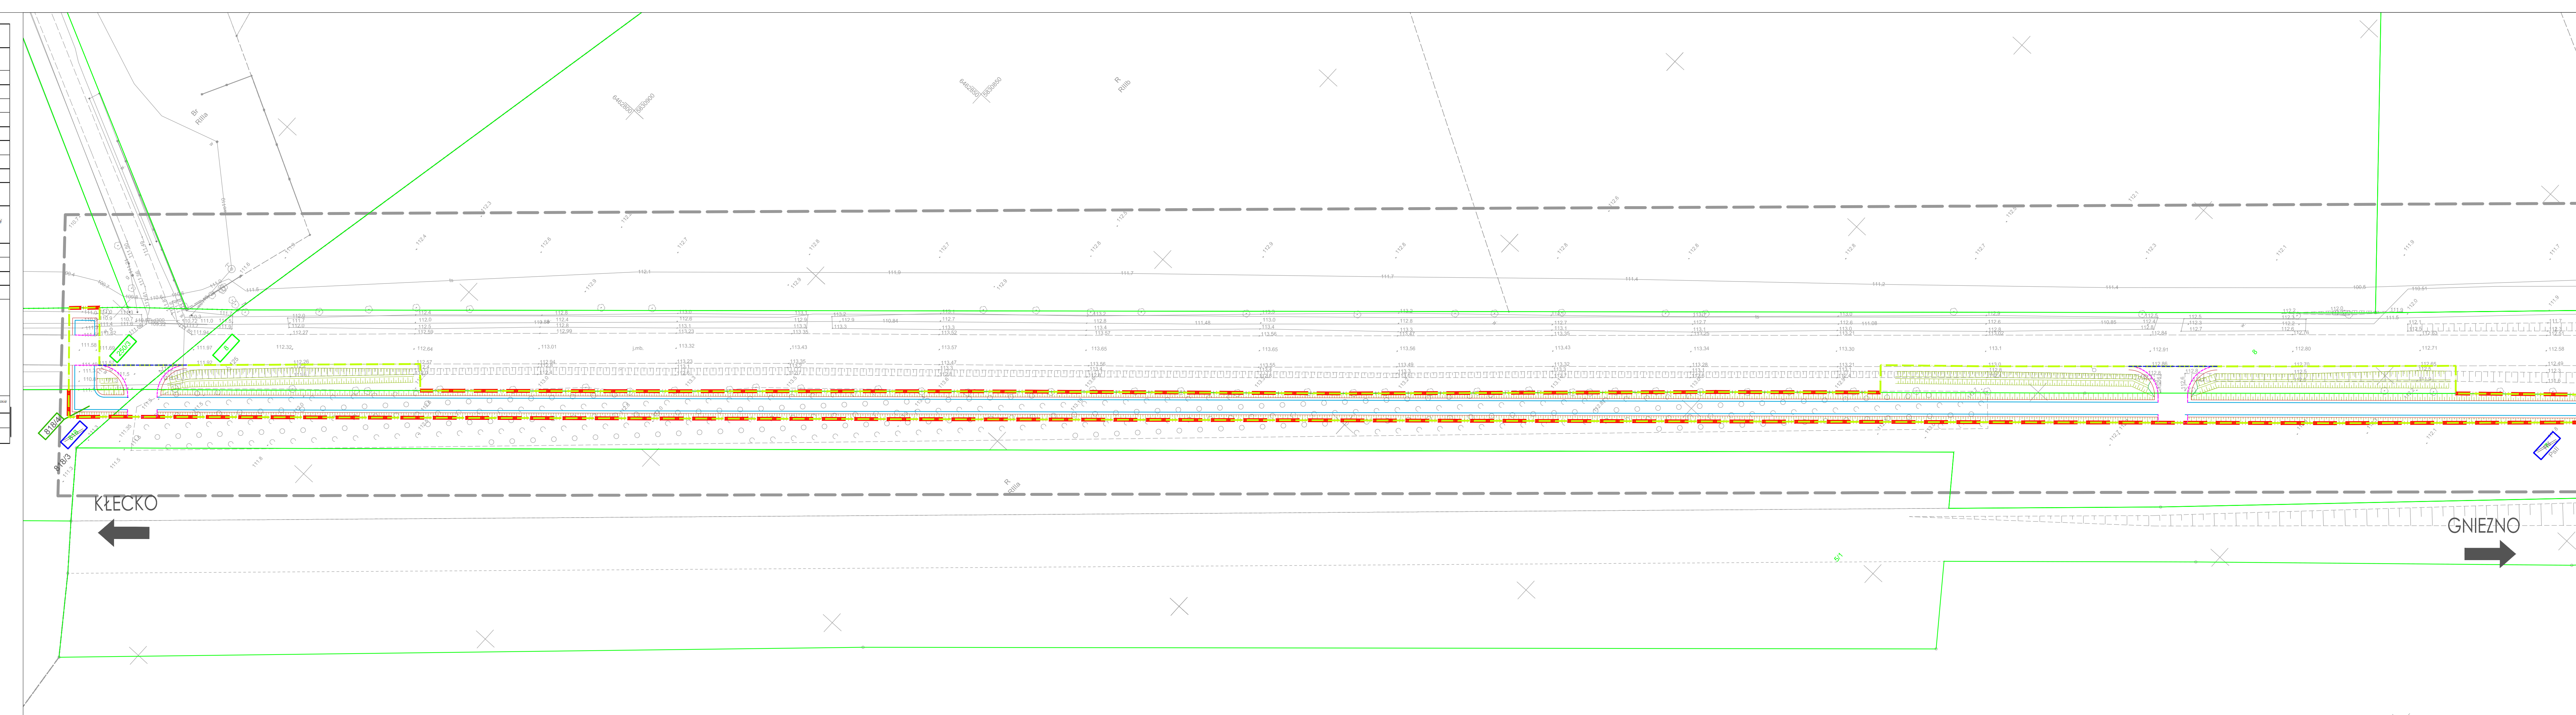

- LEGENDA:**
- proj. obrzeże betonowe 8x30x100 cm
  - proj. opornik betonowy 12x25x100 cm (wtopiony)
  - proj. krawężnik betonowy 20x22x100cm (najazdowy)
  - proj. krawędź pobocza
- 910 - nr działek przeznaczonych pod inwestycję - teren który jest własnością Województwa
  - 907 - nr działek przeznaczonych pod inwestycję do podziału
  - 961 - nr działek przeznaczonych pod inwestycję - teren niezbędny do dokonania przebudowy dróg innych kategorii
  - 105/46 - nr działek po podziale przeznaczonych pod inwestycję
  - 105/48 - nr działek po podziale poza inwestycją
- GRANICA TERENU NIEZBĘDNEGO DLA OBIEKTÓW BUDOWLANYCH, W TYM:
    - zakres inwestycji - linia rozgraniczająca
    - zakres inwestycji - nieruchomości poza liniami rozgraniczającymi, dla których ustala się obowiązek dokonania przebudowy dróg innych kategorii

Mapa przedstawiająca proponowany przebieg drogi z zaznaczonym terenem niezbędnym dla obiektów budowlanych oraz istniejące uzbrojenie terenu  
skala 1:500

WYKONAWCA	PROJEKT BUDOWLANY			
	Stadium	Tytuł rysunku		
Biuo Projektowo - Konsultingowe MMK - PROJEKT inż. Marcin Kuciak ul. Długa 146/61-800 Poznań tel. 61-416-25-21, 603-054-181	Stadium	TEREN NIEZBĘDNY DLA OBIEKTÓW BUDOWLANYCH		
INWESTOR	Stanowisko	Imię i nazwisko	Nr uprawnień	Specjalność
	Projektant	inż. Marcin Kuciak	WK/P.0260/PWOD/08	Projektowanie i kierowanie robotami budowlanymi (z ograniczeniem w specjalności drogowej)
Gmina Klecko Ul. Dworcowa 14 62-270 Klecko	Asystent projektanta	inż. Marianna Krystek		
	Sprawdzający	mgr inż. Jacek Bromber	WK/P.0290/POOD/12	Projektowanie bez ograniczeń w specjalności drogowej
TEMAT	DATA:	06.2024		
	BRANŻA:	DROGOWA		
Rozbudowa drogi wojewódzkiej nr 190 w zakresie budowy szczytów rowerowej Zadanie 4 Klecko Kolonia - Pruchnowo	SKALA:	1:500		
	ARKUSZ NUMER:	1		