

Powiadając, że niniejszy dokument został opracowany w wyniku prac geodezyjnych i kartograficznych, których rezultaty zawiera operat techniczny pożytywny zweryfikowany przez Jednostkę Geodezjno-Kartograficzną Państwowej Agencji Kartografii za zgodzenie właściwego nadzorcy.


Identyfikator zgłoszenia Prac. NIK-OGC.640.195.2024  
Słowo kluczowe: Sztuka


Należy odczytać zgłoszenie prac: STAROSTA JAROCINSKI  
Wykonawca prac geodezyjnych: Pracownia Geodezjno-Kartograficzna IKSIGREK s.c. Dariusz Kieruska Dawid Wąwłowiec  
Numer uprawnień kierownika prac: 13817  
PROTOKÓŁ nr 4 z dnia 08.01.2025r.

Mapa do celów projektowych  
skala 1 : 500

1. Ustka, wydzielone tereny, 1999
2. Ustka, 4-letnie plany zagospodarowania, PL, 1997-2004

Jedn. ewid. (identyfikator): Jarocin-obchaz wejski (306002\_5)  
Orebn (identyfikator): Bachorzew (5\_0002)

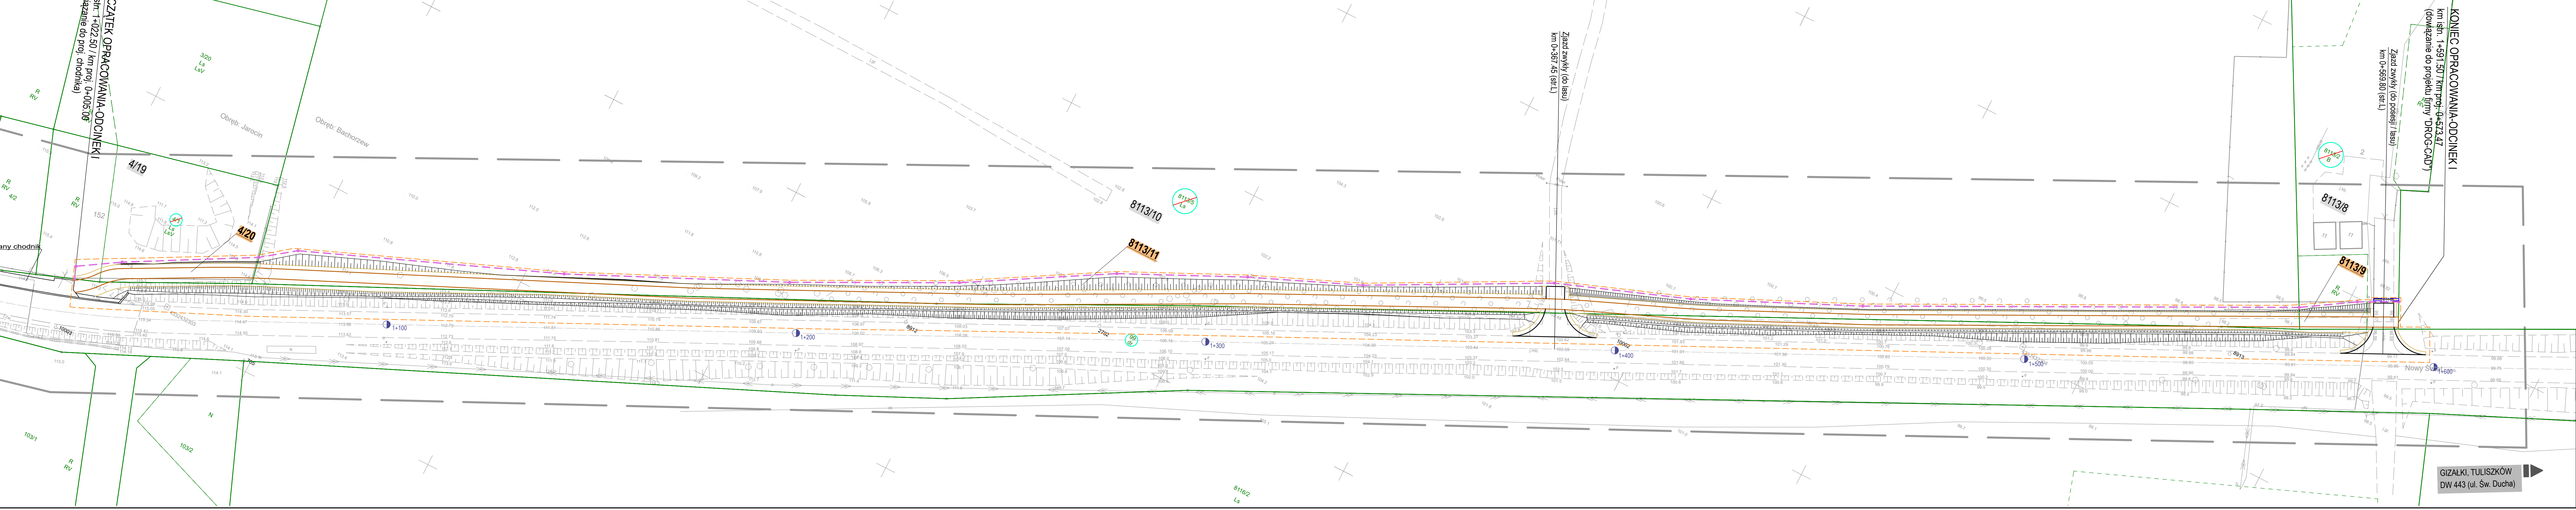

		<b>RIO-PROJEKT Przedsiębiorstwo Projektowo-Budowlane Rafał Wysocki</b>		<b>ul. Szczepanowska 61-313 Poznań</b>	
<b>DROG-GEO PROJEKT Ryszard Bartosz Świdurski</b>		<b>DROGOWA</b>		<b>os. Wielkopolskie 61-020 Zalasewo</b>	
<b>Tytuł opracowania:</b> ROZBUDOWA DROGI WIEJOWOJSKIEJ NR 443 W ZAKRESIE BUDOWY DROGI DLA ROWERÓW NA ODCINKU JAROCIN - TARCE					
<b>Stadium opracowania:</b> ZAŁĄCZNIKI DO WNIOSKU O WYDANIE DECYZJI ZRID					
<b>Inwestor:</b> WIEJOWOZDŹTWA WIEJOWOJSKIE ZARZĄD WIEJOWOZDŹTWA WLKP		<b>al. Niepodległości 34 61-714 POZNAŃ</b>			
<b>Zamawiający:</b> WIEJKOŁPSKI ZARZĄD DROG WIEJOWOZDŹCZIK W POZNAŃU		<b>ul. Wilczak 51 61-623 POZNAŃ</b>			
<b>Tytuł rysunku:</b> Mapa z istniejącym uzbrojeniem terenu przedstawiająca przebieg drogi z zaznaczeniem terenu niezbędnego dla obiektów budowlanych		<b>Skala:</b> 1:500		<b>Nr rysunku:</b> <b>Zal. nr 5</b>	
<b>Branda:</b> Stanowisko: Imię i nazwisko:		<b>Nr uprawnień/Specialności:</b>			
<b>Projektant:</b> mgr inż. Ryszard Świdurski		<b>WK/P.0088/P00D/04</b> Projektowanie bez ograniczeń w specjalności drogowej			
<b>Sprawdzający:</b> mgr inż. Rafał Wysocki		<b>WK/P.0063/P00D/05</b> Projektowanie bez ograniczeń w specjalności drogowej			