

Ześnane świadomy odpowiedzialności karnej za złożenie fałszywego oświadczenia.
Oświadczam, że za niniejszy dokument został oceniony w wyniku prac geodetycznych kartograficznych, których rezultatem zawiaseł opatrzony techniczny zapis geodezyjny, z datą 1.12.2016 r.
Klasyfikacja danych geodezyjnych: WK-64461, 1.2016.02.01
Klasyfikacja danych geodezyjnych: opatrzony techniczny zapis geodezyjny & ewidencji materiałów państwowego zasobu geodezyjnego i kartograficznego: P.3019.2016.02.01
Nazwa organu Służby Geodezyjnej i Kartograficznej: STARSZA PIŁSKI
Wykonawca prac geodezyjnych: GEOARTYSTA GEOMATYSTA S.A.
Imię i nazwisko kierownika prac geodezyjnych: Robert Świdwiński
Numer uprawnień zawodowych kierownika prac geodezyjnych: 17139
Numer i data sporządzenia dokumentu potwierdzającego wyniki porównawczy weryfikacji
Protokół nr 3 weryfikacji wyników zgłoszonych prac geodezyjnych z dnia 27.02.2024 r.


inż. Robert Świdwiński
geodeta kartograficzny nr 17139

WZROSTAJĄCEJ SIĘ SIĘCI GAZOWEJ
DO CEŁOŚCI PROJEKTOWYCH Z ARK. 6.ZRID

projektowa w terenie zabudowy: 50 km/h
rodzaina w terenie zabudowy: 60 km/h

- | SPECJALNOŚĆ DROGOWA | | |
|---|--|--|
|  | <ul style="list-style-type: none"> - proj. osi | <ul style="list-style-type: none"> - proj. jezdnia - nawierzchnia asfaltowa |
|  | <ul style="list-style-type: none"> - proj. krawężnik jezdni asfaltowej | <ul style="list-style-type: none"> - proj. jezdnia - nawierzchnia z kostki betonowej, kory szary - gr. 8 cm |
|  | <ul style="list-style-type: none"> - proj. krawężnik pobocza | <ul style="list-style-type: none"> - proj. wyspa rozdzielcza - nawierzchnia z kostki betonowej, kory czerwony - gr. 8 cm |
|  | <ul style="list-style-type: none"> - proj. krawężnik betonowy uliczny 20x30x100 cm | <ul style="list-style-type: none"> - proj. pobocze gruntu - nawierzchnia z jaśniego kruszywa kamianego |
|  | <ul style="list-style-type: none"> - proj. krawężnik betonowy uliczny obrzeżny 20x30x100 cm | <ul style="list-style-type: none"> - proj. chodnik - nawierzchnia z kostki betonowej, kory szary - gr. 8 cm |
|  | <ul style="list-style-type: none"> - proj. krawężnik betonowy najazdowy 20x22x100 cm | <ul style="list-style-type: none"> - proj. ścieżka rowerowa - nawierzchnia bluzowa |
|  | <ul style="list-style-type: none"> - proj. opornik betonowy 120x20x100 cm | <ul style="list-style-type: none"> - proj. ścieżka rowerowa - nawierzchnia z kostki betonowej beżowej, kory szary - gr. 8 cm |
|  | <ul style="list-style-type: none"> - proj. opornik betonowy 200x30x100 cm | <ul style="list-style-type: none"> - proj. ścieżka pieszo-rowerowa - nawierzchnia z kostki betonowej beżowej, kory szary - gr. 8 cm |
|  | <ul style="list-style-type: none"> - proj. obrzeże betonowe 8x30x100 cm | <ul style="list-style-type: none"> - proj. pobocze gruntu umocnione kostką kamienią 8x11 cm |
|  | <ul style="list-style-type: none"> - proj. ślasy przykrawężnikowy z dwóch typów kostki betonowej | <ul style="list-style-type: none"> - proj. aleja autozobowiązań - nawierzchnia z kostki kamiennej 15x17 cm |
|  | <ul style="list-style-type: none"> - proj. studnia słupowa z przykrawężnikiem | <ul style="list-style-type: none"> - proj. jeźdźca autozobowiązań - nawierzchnia z kostki kamiennej 15x17 cm |
|  | <ul style="list-style-type: none"> - proj. przepust drogowy | <ul style="list-style-type: none"> - proj. jeźdźca - nawierzchnia asfaltowa |
|  | <ul style="list-style-type: none"> - proj. kanalizacja rowu drogowego | <ul style="list-style-type: none"> - proj. jeźdźca - nawierzchnia z kostki betonowej, kory grafitowy - gr. 8 cm |
|  | <ul style="list-style-type: none"> - proj. umocnienie wyłotu kostki kamieniem 8/11 na betonie C16/20 | <ul style="list-style-type: none"> - proj. zieleni (humus z obniżaniem mieszanką twardą) |
|  | <ul style="list-style-type: none"> - proj. bariera ochronna stalowa | <ul style="list-style-type: none"> - proj. nawierzchnia z mieszanki niezwiązanej |
|  | <ul style="list-style-type: none"> - proj. ogrodzenie stalowe | <ul style="list-style-type: none"> - proj. umocnienie skarp damowanie na płask |
|  | <ul style="list-style-type: none"> - proj. ogrodzenie terasujące (zapobiegające przed wejściem na jezdnie płasze) | <ul style="list-style-type: none"> - proj. mur oporowy z elementami przykrawężnikowymi |
|  | <ul style="list-style-type: none"> - proj. umocnienie dna rowu damując | <ul style="list-style-type: none"> - proj. row drogowy z kierunkiem spływu wody |
|  | <ul style="list-style-type: none"> - proj. umocnienie dna rowu brukiem na suchu | |
|  | <ul style="list-style-type: none"> - proj. płaski nadkrawężnik 30x30 cm dla sąpów niepełnosprawnych | |
|  | <ul style="list-style-type: none"> - proj. wiatła autobusowe | |
|  | <ul style="list-style-type: none"> - proj. kanał technologiczny KtU | |
|  | <ul style="list-style-type: none"> - proj. kanał technologiczny KtP | |
| | | |

- proj. latarnia h=8m z oprawą LED
 o mocy 64W (doświetlenie przejść dla pieszych)
 - proj. latarnia h=8m z oprawą LED
 o mocy 84W (doświetlenie drogowę)

SPECJALNOŚĆ TELEKOMUNIKACYJNA

- proj. sieć telekomunikacyjna
 - istn. sieć telekomunikacyjna

SPECJALNOŚĆ WODOCIĄGOWA

- proj. sieć wodociągowa
 - istn. sieć wodociągowa do likwidacji

	Projektant branży drogowej	mgr inż. Maciej NOWAK	WKPi0065PODD/08 opracowania budżetowe do projektowania bez ograniczeń w specjalności drogowej	Podpis	
	Sprawdzający branży drogowej	mgr inż. Tomasz WITCZAK	WKPi0095PODD/12 uprzedzenia budżetowe do projektowania bez ograniczeń w specjalności drogowej	Podpis	
	Stadium dokumentacji: Materiały do wniosku ZRID	Branża:	Data opracowania: 03.2026	Skala: 1:500	Nr 1.ZP

jestem świadomy odpowiedzialności karnej za złożenie fałszywego oświadczenia.

Oświadczam się, że niniejsze dokument został sporządzony w wyniku prac geodezyjnych i kartograficznych i kartograficznych, których rezultaty zawiera opisy techniczne zgodnie z wymogami:

Identyfikacja planu geodezyjnego - WGR.6640.11.2001

Identyfikacja planu geodezyjnego opartego technicznie wyrażonego do ewidencji materiałów państwowego zasobu geodezyjnego i kartograficznego: P.3019.2024.376

Nazwa organu Służby Geodezyjnej i Kartograficznej: STAROSTA PIŁSKI

Wykonawca prac geodezyjnych: GEODAKR GEODEZIA Sp. z o.o.


Instytut naukowy i techniczny prac geodezyjnych: Robert Świątkiewicz

Numer uprawnień zawodowych i kwalifikacji prac geodezyjnych: 17139

Numer i data sporządzenia dokumentu potwierdzającego wyniki pozytywny weryfikacji:

Protokół nr 3 weryfikacji wyników zgłoszonych prac geodezyjnych z dnia 27.02.2024 r.

inż. Robert Świątkiewicz
geodeta uprawniony nr 17139

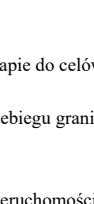

- ### SPECJALNOŚĆ DROGOWA
- proj. osi
 - proj. krawędź jezdnii asfaltowej
 - proj. krawędź pobocza
 - proj. krawędź betonowy ułczyk 20x30x100 cm
 - proj. krawędź betonowy ułczyk obniżony 20x30x100 cm
 - proj. krawędź betonowy nasypowy 20x32x100 cm
 - proj. opornik betonowy 120x24x100 cm
 - proj. opornik betonowy 20x30x100 cm
 - proj. obrzeże betonowe 8x30x100 cm
 - proj. sepek przykrawędziowy z dwóch rydliów kostki betonowej
 - proj. studnia wpustowa z przykryciem
 - przepust drogowy
 - proj. kanalizacja rowu drogowego
 - proj. umieszczenie wylotu kostki kamienia B11 na betonie C16/20
 - proj. bariera ochronna stalowa
 - proj. ogrodzenie siatkowe
 - proj. ogrodzenie heptagonalne (zabezpieczające przed wejściem na jezdnię)
 - proj. umieszczenie dwa rowy drenażu
 - proj. umieszczenie dwa rowy bieżni na suchu
 - proj. płyta ostrzegawcza 30x30 cm dla osób niepełnosprawnych
 - proj. wiatła autobusowa
 - proj. kanał technologiczny KTp
 - proj. kanał technologiczny KTsP
 - proj. studnia kablowa na kanale technologicznym

- - proj. sieć gazowa
— x x x - istn. sieć gazowa do likwidacji

- SPECJALNOŚĆ ZIELEŃ**

 -  142 drzewo przeznaczone do wycinki
 -  obszar krzewów przeznaczonych do wycinki
 -  proj. obszar nasadzeń drzew

- SPECJALNOŚĆ WODOCIĄGOWA**
- proj. sieć wodociągowa
 - istn. sieć wodociągowa do likwidacji

INWESTOR		WYKONAWCA	
 Wielkopolski Zarząd Dróg Województwa w Poznaniu ul. Włocław 51 61-032 Poznań		 Pracownia Inżynierska ul. Bohaterów 15, 60-101 Poznań tel. 61 833 70 00 e-mail: biuro@ingd.pl	
Nazwa inwestycji	"Rozbudowa drogi wojewódzkiej nr 179 Szwarzów wzdłuż skrajnej drogi wzdłuż skrajnej drogi wraz z budową ścieżki rowerowej"		
Tytuł rysunku	Proponowany przebieg drogi, z zaznaczeniem dla obiektów budowlanych oraz istniejącej drogi		
Projektant branży drogowej	mgr inż. Maciej NOWAK		WKP/0089/POD/01 upewnienie budowlane dla projektowania bez ograniczeń w szczególności drogowej
Sprawdzający branży drogowej	mgr inż. Tomasz WITCZAK		WKP/0095/POD/01 upewnienie budowlane dla projektowania bez ograniczeń w szczególności drogowej
Stadium dokumentacji:	Branża:		Data opracowania:
Materiały do wniosku ZRID			03.02.26

somniando odpowiedzialności karnej za złożenie fałszywego oświadczenia.

Oświadczam się, że niniejszy dokument został opracowany w wyniku prac geoderyznych i kartograficznych i stanowi rezultat własnego oraz techniczny pożywie zjawienia faktów.

Identyfikator zgłoszenia prac geoderyznych: W GK-640-1.2490.F01

Kierownik ewidencji opartej technicznie wpisanego do ewidencji mapalnictwa państwowego zasobu geoderyznych i kartograficznych: P. HUBER

Nazwa organu Służby Geodezji i Kartograficznej: STAROSTA PIŁSKI


Wykonawca prac geoderyznych: GEOKART GEODEZIA Sp. z o.o.

miej i nazwisko kierownika prac geoderyznych: Robert Świdwierski

Lp. numer uprawnień zawodowych kierownika prac geoderyznych: 173

b) Imię i nazwiska osób wykonujących prace geoderyzno-kartograficzne:

Treść art. 3 w brzmieniu przed zmianą: Wykazano pracowników geoderyznych z dnia 27.02.2024 r.

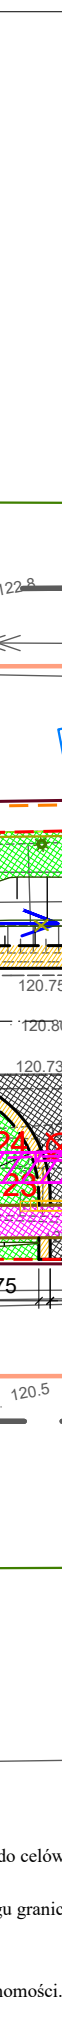

arkusz

SPECJALNIZACJA DROGOWA

- prog. os.
- prog. krawędź jezdni asfaltowej
- prog. krawędź pobocza
- prog. krawężnik betonowy uliczny 20x30x100 cm
- prog. krawężnik betonowy uliczny obniżony 20x30x100 cm
- prog. krawężnik betonowy przejściowy 20x20x100 cm
- prog. opornik betonowy 12x25x100 cm
- prog. opornik betonowy 20x30x100 cm
- prog. obrzeża betonowe 8x30x100 cm
- prog. ściek przykrawężnikowy z dwóch rzędów kostek betonowej
- prog. słupki wypowiadające z przyrakiem
- prog. przypięcie drogowy
- prog. kanalizacja rowu drogowego

- prog. umocnienie ułożenie kostką kamieniem 8/11 na betonie C16/20
- prog. bariera ochronna stalowa
- ogrodzenie stalowe
- ogrodzenie terapeutydzkie (zabezpieczające przed wejściem na jezdnię)
- prog. umocnienie rowu darniową
- prog. umocnienie rowu darnią brukiem na suchu
- płyta szorstkowa 30x30 cm dla osób niepełnosprawnych
- prog. wista autobusowa

	- proj. jednolita - nawierzchnia asfaltowa
	- proj. jezdnia - nawierzchnia z kostki betonowej, kolor szary - gr. 8 cm
	- proj. pobocza rozdzielacza - nawierzchnia z kostki betonowej, kolor czerwony - gr. 8 cm
	- proj. pobocza gruntowe - nawierzchnia z jednego kruszywa łamanego
	- proj. chodniki - nawierzchnia z kostki betonowej, kolor szary - gr. 8 cm
	- proj. ścieżka rowerowa - nawierzchnia bluznizna
	- proj. ścieżka rowerowa - nawierzchnia z kostki betonowej bezfazowej, kolor szary - gr. 8 cm
	- proj. ścieżka pieszo-rowerowa - nawierzchnia z kostki betonowej bezfazowej, kolor szary
	- proj. pobocza gruntowe umocnione - nawierzchnia z kamieniem 8x11 cm
	- proj. zatoka autobusowa - nawierzchnia z kostki kamiennej 15x17 cm
	- proj. pęta autobusowa - nawierzchnia z kostki kamiennej 15x17 cm
	- proj. zjazd - nawierzchnia asfaltowa
	- proj. zjazd - nawierzchnia z kostki betonowej, kolor grafitowy - gr. 8 cm
	- proj. zielen (murus z obsianiem mieszaną traw)
	- proj. nawierzchnia z mieszaną niezwiązłą
	- proj. umocnienie skosy wydobywcze na płask
	- proj. mur drogowy z elementami przedkrawężnika
	- proj. rów drogowy z kierunkiem spływu wody

SPECJALNOŚĆ WODOCIĄGOWA

- proj. sieć wodociągowa
- istn. sieć wodociągowa do likwidacji

Wielkopolski Zarząd Dróg Wojewódzkich w Poznaniu ul. Wilczak 51 61 - 623 Poznań		ul. Botaniczna 10, 60-585 Poznań tel. 613 070 170 e-mail: biuro@drogacd.pl
---	--	---

[illegible]

MAPA DO CELÓW PROJEKTOWYCH	
Identyfikator zgłoszenia prac geodezyjnych	WGK 6640.1.2490.2021
Pokozenie obszaru opracowania	Nazwa gminy Nazwa miejscowości
Jednostka ewidencyjna	Nazwa Nazwa
Obszar ewidencyjny	Identyfikator - Nazwa
Działki ewidencyjne nr	według zasięgu
Skala mapy / Numer sekcji mapy zasadniczej	1 : 500 / 6.194.09.15.1.3; 6.194.09.15.3.1; 6.194.09.15.1.4; 6.194.09.15.3.2
Nazwa układu współrzędnych	próchnickich płaskich układu wysokości
Oznaczenie granic obszaru, który był przedmiotem aktualizacji	2000/6 PL-EVRF2007-NH
Informacja o skutecznosci granicznych mających wpływ na zagospodarowanie gruntów, składowanych w graticach projektowanych (nawigacji)	Mapa do celów projektowych została wykonana bez użycia składowanych w graticach projektowanych (nawigacji)
Data opracowania mapy	08.02.2024 r.
GEOKART GEODEZJA Sp. z o.o. ul. Ułuska 11 Zaleszów, 62-020 Swarzędz	
Robert Swiderski imię i nazwisko kierownika prac geodezyjnych	
Inż. Robert Swiderski geodeta uprawniony nr 17139	
Anna Lewandowska imię i nazwisko osoby, która opracowała mapę	

Jestem świadomy odpowiedzialności karnej za złożenie fałszywego oświadczenia.

Oświadczam, że niniejszy dokument został opracowany w wyniku prac geodezyjnych i kartograficznych, których rezultaty zawiera opisanie techniczne powyższego zewnolnowy.

Identyfikator zgłoszenia prac geodezyjnych WGK 6640.1.2490.2021

Identyfikator ewidencyjny operacji technicznej wpisanej do ewidencji materiałów państwowego zasobu geodezyjnego i kartograficznego: P.3019.2024.376

Nazwa organu Służby Geodezyjnej i Kartograficznej: STAROSTA PIŁSKI

Wykonawca prac geodezyjnych: GEOKART GEODEZJA Sp. z o.o.

Imię i nazwisko kierownika prac geodezyjnych: Robert Swiderski


Numer uprawnień zawodowych kierownika prac geodezyjnych: 17139

Numer i data sporządzenia dokumentu potwierdzającego wynik pozytywny weryfikacji:

Protokół nr 3 weryfikacji wyników zgłoszonych prac geodezyjnych z dnia 27.02.2024 r.

Inż. Robert Swiderski
geodeta uprawniony nr 17139

Łączy arkusz nr 4(5)

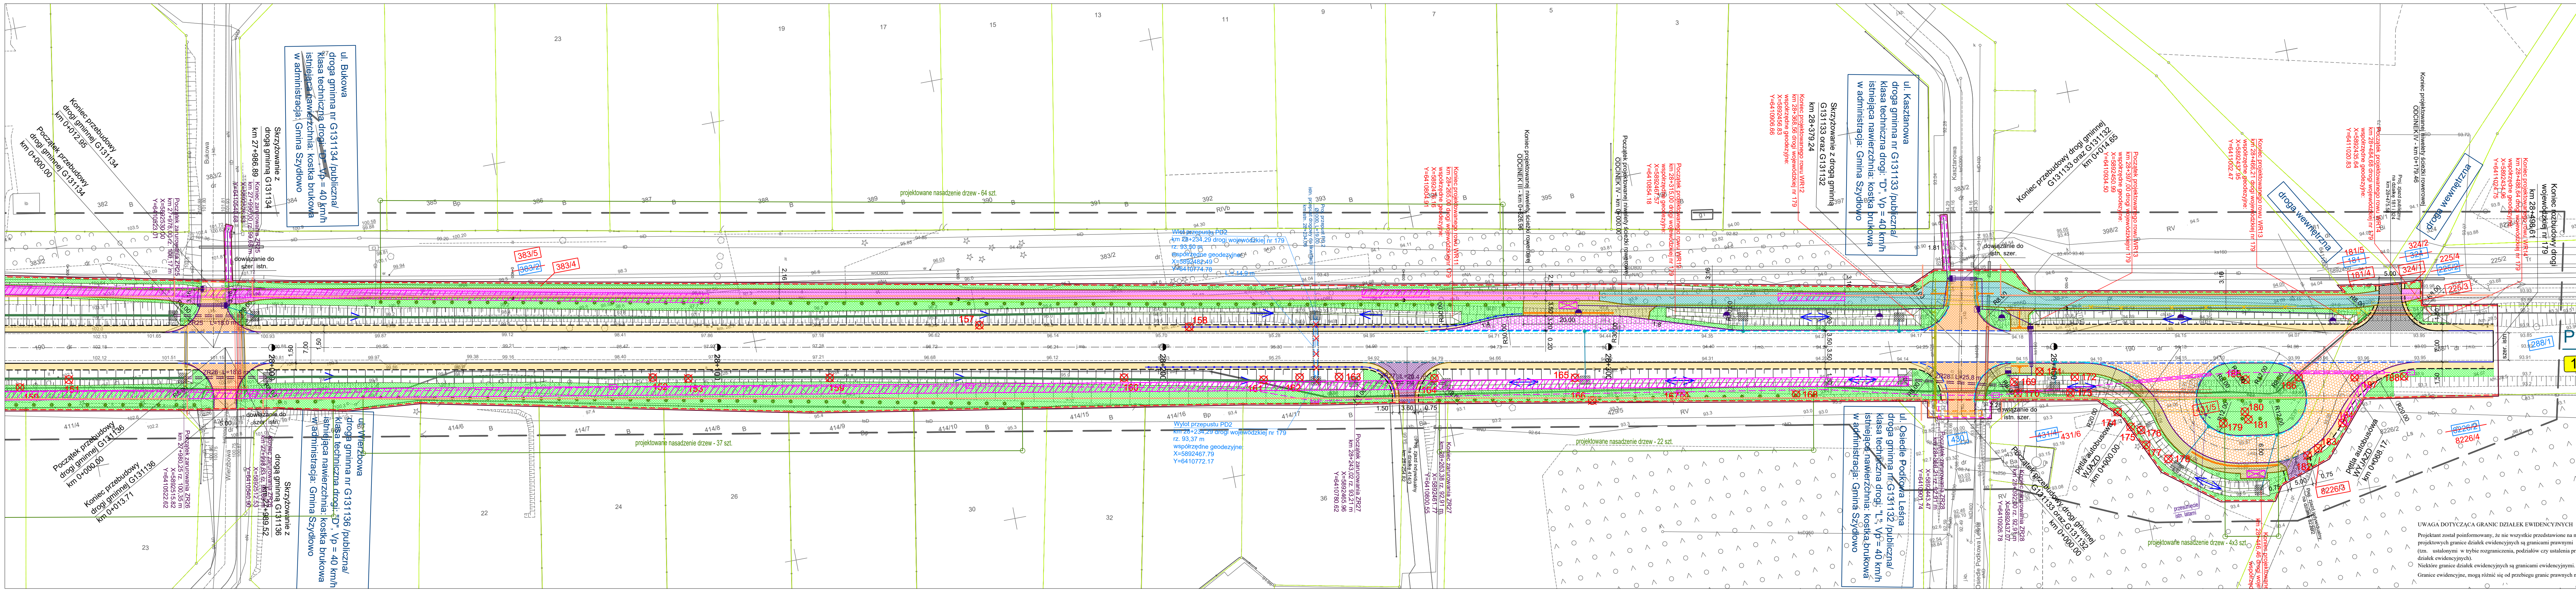

Legenda

- linia określająca granice terenu niezbędnego dla obiektów budowlanych
- linia rozgraniczająca teren drogi wojewódzkiej
- linia określająca zakres budowy lub przebudowy innych dróg publicznych
- linia określająca zakres budowy lub przebudowy dróg
- linia określająca zakres budowy lub przebudowy sieci uzbrojenia terenu
- linia określająca zakres robót ziemnych i obiektów nieprzeznaczonych do dalszego użytkowania
- istniejąca granica działki

- numer działki przeznaczony pod inwestycję
- numer działki przed podziałem
- numer działki po podziale przeznaczony pod inwestycję
- numer działki po podziale nieprzeznaczony pod inwestycję

SPECJALNOŚĆ DROGOWA

- proj. ot.
- proj. krawężnik zewnętrzny asfaltowej
- proj. krawężnik pobocza
- proj. wyspa rozdzielająca z kostki betonowej, kolor czerwony - gr. 8 cm
- proj. pobocze brukowe - nawierzchnia z jasnego kruszywa łamanego
- proj. chodnik - nawierzchnia z kostki betonowej, kolor szary - gr. 8 cm
- proj. ścieżka rowerowa - nawierzchnia z kostki betonowej bezfazowej, kolor szary - gr. 8 cm
- proj. ścieżka pieszo-rowerowa - nawierzchnia z kostki betonowej bezfazowej, kolor szary - gr. 8 cm
- proj. pobocze gruntowe umocnione kostką kamiennej 8x11 cm
- proj. zátoka autobusowa - nawierzchnia z kostki kamiennej 15x17 cm
- proj. płyta autobusowa - nawierzchnia z kostki kamiennej 15x17 cm
- proj. zjazd - nawierzchnia z kostki betonowej, kolor grafitowy - gr. 8 cm
- proj. bariera ochronna słasowa
- proj. ogrodzenie siatkowe
- proj. ogrodzenie herpetologiczne (zabezpieczające przed wejściem na jezdnię psów)
- proj. umocnienie dna rowu daminą
- proj. umocnienie dna rowu brukiem na suchu
- proj. płyta ostrzegawcza 30x30 cm dla osób niepełnosprawnych
- proj. wiata autobusowa
- proj. kanał technologiczny KT
- proj. studnia kablowa na kanale technologicznym

SPECJALNOŚĆ ZIELEN

- drzewo przeznaczone do wycinki
- obszar krzewów przeznaczonych do wycinki
- obszar nasadzeń drzew

SPECJALNOŚĆ OŚWIEŚLENIA

- proj. kabel oświetleniowy
- proj. latarnia h=6m z oprawą LED o mocy 64W (doświetlenie przejazdu dla pieszych)
- proj. latarnia h=9m z oprawą LED o mocy 64W (doświetlenie drogi)

SPECJALNOŚĆ TELEKOMUNIKACYJNA

- istn. sieć telekomunikacyjna
- istn. sieć telekomunikacyjna do likwidacji

SPECJALNOŚĆ ELEKTROENERGETYCZNA

- proj. kabel energetyczny
- proj. zabezpieczenie istn. kabla rurą ochronną
- istn. kabel energetyczny do likwidacji

SPECJALNOŚĆ GAZOWA

- proj. sieć gazowa
- istn. sieć gazowa do likwidacji

- proj. jezdnia - nawierzchnia asfaltowa
- proj. jezdnia - nawierzchnia z kostki betonowej, kolor szary - gr. 8 cm
- proj. wyspa rozdzielająca z kostki betonowej, kolor czerwony - gr. 8 cm
- proj. pobocze brukowe - nawierzchnia z jasnego kruszywa łamanego
- proj. chodnik - nawierzchnia z kostki betonowej, kolor szary - gr. 8 cm
- proj. ścieżka rowerowa - nawierzchnia z kostki betonowej bezfazowej, kolor szary - gr. 8 cm
- proj. ścieżka pieszo-rowerowa - nawierzchnia z kostki betonowej bezfazowej, kolor szary - gr. 8 cm
- proj. pobocze gruntowe umocnione kostką kamiennej 8x11 cm
- proj. zátoka autobusowa - nawierzchnia z kostki kamiennej 15x17 cm
- proj. płyta autobusowa - nawierzchnia z kostki kamiennej 15x17 cm
- proj. zjazd - nawierzchnia z kostki betonowej, kolor grafitowy - gr. 8 cm
- proj. bariera ochronna słasowa
- proj. ogrodzenie siatkowe
- proj. ogrodzenie herpetologiczne (zabezpieczające przed wejściem na jezdnię psów)
- proj. umocnienie dna rowu daminą
- proj. umocnienie dna rowu brukiem na suchu
- proj. płyta ostrzegawcza 30x30 cm dla osób niepełnosprawnych
- proj. wiata autobusowa
- proj. kanał technologiczny KT
- proj. studnia kablowa na kanale technologicznym

- drzewo przeznaczone do wycinki
- obszar krzewów przeznaczonych do wycinki
- obszar nasadzeń drzew

SPECJALNOŚĆ WODOCIĄGOWA

- proj. sieć wodociągowa
- istn. sieć wodociągowa do likwidacji

INWESTOR

Wielkopolski Zarząd Dróg Wojewódzkich w Poznaniu

ul. Włocza 51
61-623 Poznań

WYKONAWCA

Pracownia Projektowa
DROG-CAD
ul. Białostocka 10
61-070 Poznań
tel. 61 970 170
e-mail: biuro@drog-cad.pl

Nazwa inwestycji

"Rozbudowa drogi wojewódzkiej nr 179 Szydłowo - Dolaszewo wraz z budową ścieżki rowerowej"

Tytuł rysunku

Proponowany przebieg drogi, z zaznaczeniem terenu niezbędnego dla obiektów budowlanych oraz istniejące uzbrojenie terenu

Projektant branży drogowej

mgr inż. Maciej NOWAK

WKP/0089/POD/08
uprawnienia budowlane do projektowania bez ograniczeń w specjalności drogowej

Podpis

Sprawdzający branży drogowej

mgr inż. Tomasz WITCZAK

WKP/0095/POD/12
uprawnienia budowlane do projektowania bez ograniczeń w specjalności drogowej

Podpis

Stadium dokumentacji

Branda:

Data opracowania: 03.2026

Skala: 1:500

Nr rys.: 5.ZRID

niem świadomy odpowiedzialności kamień za złożenie fałszywego oświadczenia.

Widzi się, że niniejszy dokument został opracowany w wyniku prac geodezyjnych i kartograficznych, których rezultaty zawiera oparte technicznie porównanie zwerifikowanych.

tytułach zgłoszenia prac geodezyjnych: WKG.6601.1.163.205

systemu zasobów geodezyjnych i kartograficznych: P.3019.2025.871

opracowania Służby Geodezyjnej i Kartograficznej: STARA PA PIŁSKI


konwencji prac geodezyjnych: GEOKART GEODEZJA Sp. z o.o.

i nazwisko kierownika prac geodezyjnych: Robert Świerkiński

mem uprzedzić zawodowych kierownika prac geodezyjnych: 171939

1) i data sporządzenia dokumentu potwierdzającego wyniki porównania zwerifikacji:

tytuł i nr 1 zwerifikacji wyników zgłoszonych prac geodezyjnych z dnia 12.05.2025 r.

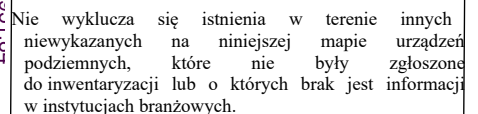

- | | |
|--------------|---|
| 2 | - numer działki przeznaczonej pod inwestycje |
| 2 | - numer działki przed podziałem |
| 2/1 | - numer działki po podziale przeznaczonej pod inwestycje |
| 2/1 | - numer działki po podziale nieprzeznaczonej pod inwestycje |

- proj. os
- proj. krawężdzi jezdni asfaltowej
- proj. krawężdzi pobocza
- proj. krawężnik betonowy uliczny 20x30x100 cm
- proj. krawężnik betonowy uliczny obrzeżny 20x30x100 cm
- proj. krawężnik betonowy najazdowy 20x22x100 cm
- proj. opornik betonowy 12x25x100 cm
- proj. opornik betonowy 20x30x100 cm
- proj. obrzeże betonowe 8x30x100 cm
- proj. ściek przykrawężnikowy z dwóch rzędów kostki betonowej
- proj. studnia wpuszcz. z przykrawężnik
- proj. przepust drogowy
- proj. kanalizacja rowu drogowego
- proj. umocnienie wyłotu kostki kamienną 8/11 na betonie C16/20
- proj. bariera ochronna stalowa
- proj. ogrodzenie siatkowe
- proj. ogrodzenie heptagonalne (zabezpieczające przed wejściem na jezdnię pieszki)
- proj. umocnienie dna rowu darniną
- proj. umocnienie dna rowu brukiem na suchu
- proj. płyta ostrzegawcza 30x30 dla osób niepełnosprawnych
- proj. wiata autobusowa
- proj. kanał technologiczny KTu
- proj. kanał technologiczny KTp
- proj. studnia kablowa na kanale technologicznym

- proj. kabel oświetleniowy
- proj. latarnia h=6m z oprawą LED o mocy 64W (doświetlenie przejść dla pieszych)

- proj. sieć telekomunikacyjna

- - proj. kabel energetyczny
- - proj. zabezpieczenie istn. kabla rurą ochronną
- - istn. kabel energetyczny do likwidacji

— - proj. sieć gazowa
- - - - - istn. sieć gazowa do likwidacji

- SPECJALNOŚĆ ZIELEŃ**


 142 drzewo przeznaczone do wycinki

 obszar krzewów przeznaczonych do wycin

 proł. obszar nasadzeń drzew

— - proj. sieć wodociągowa
— x x x - istn. sieć wodociągowa do likwidacji

INWESTOR  Wielkopolski Zarząd Dróg Wojewódzkich w Poznaniu ul. Wilezka 51 61 – 623 Poznań		WYKONAWCA  Pracownia Projektowa DROG-CAD ul. Botaniczna 10, 60-505 Poznań tel. 81 310 170 170 e-mail: biuro@drogcad.pl	
Nazwa inwestycji		"Rozbudowa drogi wojewódzkiej nr 179 Sztydlowo - Dolaszewo wraz z budową ścieki rowerowej"	
Tytuł rysunku		Proponowany przebieg drogi, z zaznaczeniem terenu niezbędnego dla obiektów budowlanych oraz istniejące uzbrojenie terenu	
Projektant branży drogowej	mgr inż. Maciej NOWAK	WKP/0089/POD/08 uprawnienia budowlane do projektowania bez ograniczeń w specjalności drogowej	Podpis
Sprawdzający branży drogowej	mgr inż. Tomasz WITCZAK	WKP/0095/POD/12 uprawnienia budowlane do projektowania bez ograniczeń w specjalności drogowej	Podpis
Stadium dokumentacji: Materiały do wniosku ZRID	Branża:	Data opracowania: 03.2026	Skala: 1:500 Nr rys.: 6.ZRID

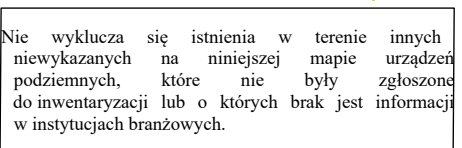

Systemem świadomy odpowiedzialności kamiej za złożenie fałszywego oświadczenia.

Oświadczam się, że niniejszy dokument został opracowany w wyniku prac geodezyjnych i kartograficznych, których rezultaty zawiera operat techniczny pozytywnie zweryfikowany.

Identyfikator zgłoszenia prac geodezyjnych: **WGK.6640.1.427.2026**

Identyfikator ewidencyjny operatu technicznego wpisanego do ewidencji materiałów państwowego zasobu geodezyjnego i kartograficznego: **P.3019.2026.639**

Nazwa organu Służby Geodezyjnej i Kartograficznej: **STAROSTA PIŁSKI**

Wykonawca prac geodezyjnych: **GEOKART GEODEZJA Sp. z o.o.**

Imię i nazwisko kierownika prac geodezyjnych: **Robert Świdorski**

Numer uprawnień zawodowych kierownika prac geodezyjnych: **17139**

Numer i data sporządzenia dokumentu potwierdzającego wynik pozytywnej weryfikacji: **Protokół nr 1 weryfikacji wyników zgłoszonych prac geodezyjnych z dnia 02.03.2026 r.**

(*) Zgodnie z art. 43 pkt 1 ustawy z dnia 21 marca 1985 r. "o drogach publicznych" obiekty budowane powinny być usytuowane w odległości co najmniej 8 m (w terenie zabudowy) lub 20 m (poza terenem zabudowy) od zewnętrznej krawędzi jezdni drogi wojewódzkiej i powiatowej oraz 6 m (w terenie zabudowy) lub 15 m (poza terenem zabudowy) od zewnętrznej krawędzi jezdni drogi gminnej.

- proj. oś
- proj. krawężń jezdn. asfaltowej
- proj. krawężń pobocza
- proj. krawężnik betonowy uliczny 20x30x100 cm
- proj. krawężnik betonowy uliczny obniżony 20x30x100 cm
- proj. krawężnik betonowy najazdowy 20x22x100 cm
- proj. opornik betonowy 12x25x100 cm
- proj. opornik betonowy 20x30x100 cm
- proj. obrzeże betonowe 8x30x100 cm
- proj. ściek przykrawężnikowy z dwóch rzędów kostki betonowej
- proj. studnia wpustowa z przykanalikiem
- proj. przepust drogowy
- proj. kanalizacja rowu drogowego
- proj. umocnienie wylotu kostką kamienną 8/11 na betonie C16/20
- proj. bariera ochronna stalowa
- proj. ogrodzenie herpetologiczne (zabezpieczające przed wejściem na jezdnię płazów)
- proj. ogrodzenie siatkowe
- proj. umocnienie dna rowu darnią
- proj. umocnienie dna rowu brukiem na sucho
- proj. płyta ostrzegawcza 30x30 cm dla osób niepełnosprawnych
- proj. wiatła autobusowa
- proj. kanał technologiczny KTu
- proj. kanał technologiczny KTp
- proj. studnia kablowa na kanale technologicznym

- proj. kabel oświetleniowy
- proj. latarnia h=6m z oprawą LED o mocy 64W (doświetlenie przejść dla pieszych)
- proj. latarnia h=9m z oprawą LED o mocy 84W (oświetlenie drogowe)

— - proj. sieć telekomunikacyjna

— — — - istn. sieć telekomunikacyjna do likwidacji

- - proj. kabel energetyczny
- - proj. zabezpieczenie istn. kabla rurą ochronną
- - istn. kabel energetyczny do likwidacji

- proj. sieć gazowa
- istn. sieć gazowa do likwidacji

- - proj. sieć wodociągowa
— x — x — x - istn. sieć wodociągowa do likwidacji

INWESTOR  Wielkopolski Zarząd Dróg Wojewódzkich w Poznaniu ul. Wilczak 51 61 - 623 Poznań		WYKONAWCA  Pracownia Projektowa DROG-CAD ul. Botaniczna 10, 60-585 Poznań tel. 613 070 170 e-mail: biuro@drogcad.pl	
Nazwa inwestycji		"Rozbudowa drogi wojewódzkiej nr 179 Szydłowo - Dolaszewo wraz z budową ścieżki rowerowej"	
Tytuł rysunku		Proponowany przebieg drogi, z zaznaczeniem terenu niezbędnego dla obiektów budowlanych oraz istniejące uzbrojenie terenu	
Projektant branży drogowej	mgr inż. Maciej NOWAK	WKP/0089/POOD/08 uprawnienia budowlane do projektowania bez ograniczeń w specjalności drogowej	Podpis
Sprawdzający branży drogowej	mgr inż. Tomasz WITCZAK	WKP/0095/POOD/12 uprawnienia budowlane do projektowania bez ograniczeń w specjalności drogowej	Podpis
Stadium dokumentacji: Materiały do wniosku ZRID	Branża:	Data opracowania: 03.2026	Skala: 1:500 Nr rys.: 7.ZRID