

MAPA DO CELÓW PROJEKTOWYCH
arkusz 5/7

Identyfikator zgłoszenia pracy geodezyjnej	GN-4.6640.1348.2024
Położenie obszaru opracowywania Nazwa miejscowości	Kurza Góra
Jednostka ewidencyjna	identyfikator nazwa
Obręb ewidencyjny	identyfikator nazwa
Skala mapy	1:500
Nazwa układu współrzędnych	prostokątnych płaskich układu wysokości
Oznaczenie granic obszaru, który był przedmiotem aktualizacji	2000/6 PL-EVRF2007-NH
Informacje o służebnościach gruntowych mających wpływ na zagospodarowanie gruntów, zlokalizowanych w granicach projektowanej inwestycji *)	Nie wykonano ustaleń obciążeń służebnościami.
Data opracowania mapy	25.07.2024
Imię i nazwisko osoby, która opracowała mapę,	Rafał Kowalski

GISPRO S. A.
ul. Wyzwolenia 70
71-506 Szczecin
NIP 955-217-97-86



podpis geod. uprawionego


*) Należy podać skróty opis służebności gruntowej wraz ze sposobem jej oznaczenia na mapie, a w przypadku kiedy nie wykonano ustaleń obciążeń służebnościami – zamieścić stosowną informację.

Uwaga!

1. Nie wyklucza się istnienia w terenie innych nie wykazanych na niniejszej mapie urządzeń podziemnych, które nie były zgłoszone do inwentaryzacji

Poświadczam, że niniejszy dokument został opracowany w wyniku prac geodezyjnych i kartograficznych, których rezultaty zawiera operat techniczny pozytywnie zweryfikowany. Jednocześnie informuję, że jestem świadomy odpowiedzialności karnej za złożenie fałszywego oświadczenia.

Identyfikator zgłoszenia prac geodezyjnych	GN.6640.1348.2024
Organ służby geodezyjnej, który otrzymał zgłoszenie	Starosta Kościański
Wykonawca prac geodezyjnych	GISPRO S. A.
Nr oraz data sporządzenia dokumentu zawierającego wynik pozytywnej weryfikacji	Protokół weryfikacji nr 1 z dnia 02.08.2024r.
Imię i nazwisko oraz nr uprawnień zawodowych kierownika prac	Rafał Kowalski nr upr. 22687

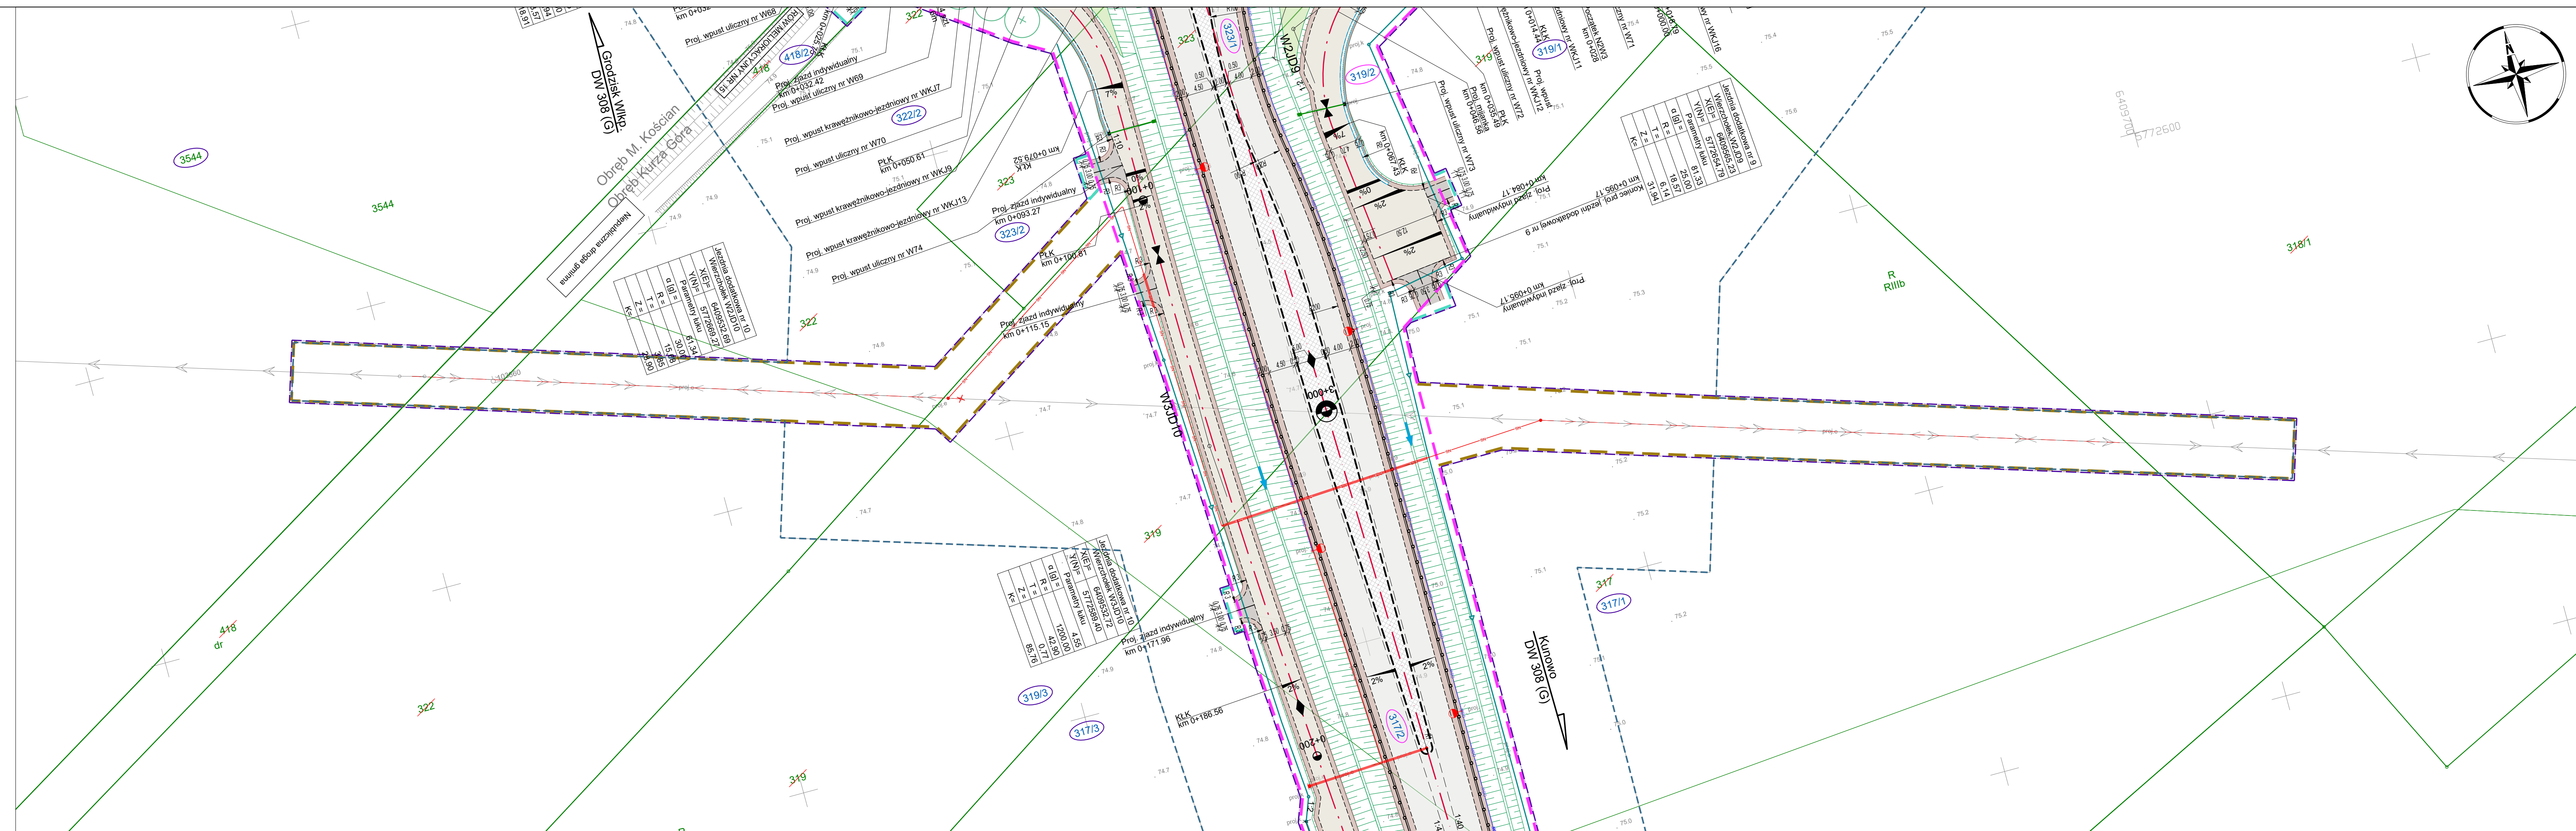

*Inwestycja zaprojektowana w układzie wysokościowym KRONSTAD86

INWESTOR		Wielkopolski Zarząd Dróg Wojewódzkich w Poznaniu ul. Włczak 51, 61-623 Poznań		NAZWA PRZEDSIĘWZIĘCIA		BUDOWA OBWODNICY KOŚCIANA W CIĄGU DROGI WOJEWÓDZKIEJ NR 308 GRODZISK WIELKOPOLSKI - KOŚCIAN - KUNOWO	
<div>JEDNOSTKA PROJEKTOWA</div> <div></div> <div>Biurowo Projektów TRASA Sp. z o.o. 60-603 Poznań, al. Wielkopolska 29/6 tel. 618 436 638 poczta@bptrasa.pl</div>				Projektant inż. inżynier		mgr inż. Krzysztof Grabicki spec. drogowy	
				Sprawdzający inż. inżynier		mgr inż. Aneta Słowik spec. drogowy	
				Projektant inż. inżynier		mgr inż. Wojciech Wawrzyniak spec. mostowa	
				Sprawdzający inż. inżynier		mgr inż. Zbigniew Ejchszet spec. mostowa	
				Projektant inż. inżynier		inż. Agnieszka Rak spec. instalacyjna	
				Sprawdzający inż. inżynier		mgr inż. Agnieszka Bosacka spec. instalacyjna	
				Projektant inż. inżynier		mgr inż. Piotr Piskorek spec. elektryczna	
				Sprawdzający inż. inżynier		mgr inż. Michał Słaby spec. elektryczna	
				Projektant/Sprawdzający inż. elektryczna		mgr inż. Damian Słowski spec. elektryczna	
				Projektant/Sprawdzający inż. elektryczna		mgr inż. Rafał Nowicki spec. elektryczna	
				Projektant/Sprawdzający inż. konstrukcyjna		mgr inż. Małgorzata Brukarczyk spec. konstrukcyjna	
				Sprawdzający inż. konstrukcyjna		mgr inż. Katarzyna Gierszal spec. konstrukcyjna	
				Projektant inż. górnictwa		inż. Agnieszka Rak spec. instalacyjna	
				Sprawdzający inż. górnictwa		mgr inż. Agnieszka Bosacka spec. instalacyjna	
				Projektant inż. telekomunikacyjna		mgr inż. Przemysław Iwański spec. telekomunikacyjna	
Sprawdzający inż. telekomunikacyjna		mgr inż. Dawid Szłapka spec. telekomunikacyjna					
Projektant inż. inżynier		mgr inż. Krzysztof Grabicki spec. drogowy					
UMOWA 39/4/WZP/22		STADIUM PB		RYSUNEK		SKALA 1:500	
DATA OPRAC. 31.07.2024		BRANŻA PZT				NUMER 2.11	
PLAN ZAGOSPODAROWANIA TERENU							