

MAPA DO CELÓW PROJEKTOWYCH


Skala 1:500
sekcja 5.177.29.22.2.3, 5.177.29.22.2.4, 5.177.29.23.1.3

województwo Wielkopolskie
dz. nr. wg zakresu
J. ew. 301503_2 Miedzichowo
Geodezyjny Układ Odniesienia : PL-ETRF89

powiat Nowotomyski
GK.6642.1502.2019
obręb: 0015 Miedzichowo, 0013 Lubień
Układ Wysokościowy: Kronsztadt 60


Mapa aktualna w oznaczonym zakresie w dniu 24.04.2020 r.

nie wyklucza się istnienia w terenie sieci uzbrojenia terenu nie ujawnionych na mapie. Mapę sporządzono bez ustalenia obciążeń służebności gruntowych.

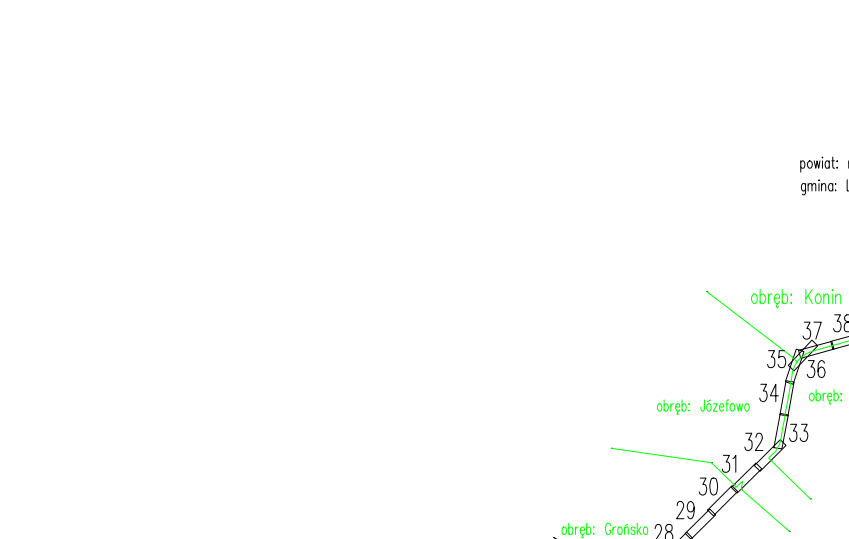

Szkielet przegłądowy arkuszy map
Ark 4/52

<p>Wskazówki: Wzrosty drzewostanów i drzewostanów w projekcie (z wyjątkiem drzewostanów w projekcie) nie są uwzględniane. Wzrosty drzewostanów w projekcie (z wyjątkiem drzewostanów w projekcie) nie są uwzględniane. Wzrosty drzewostanów w projekcie (z wyjątkiem drzewostanów w projekcie) nie są uwzględniane.</p>	
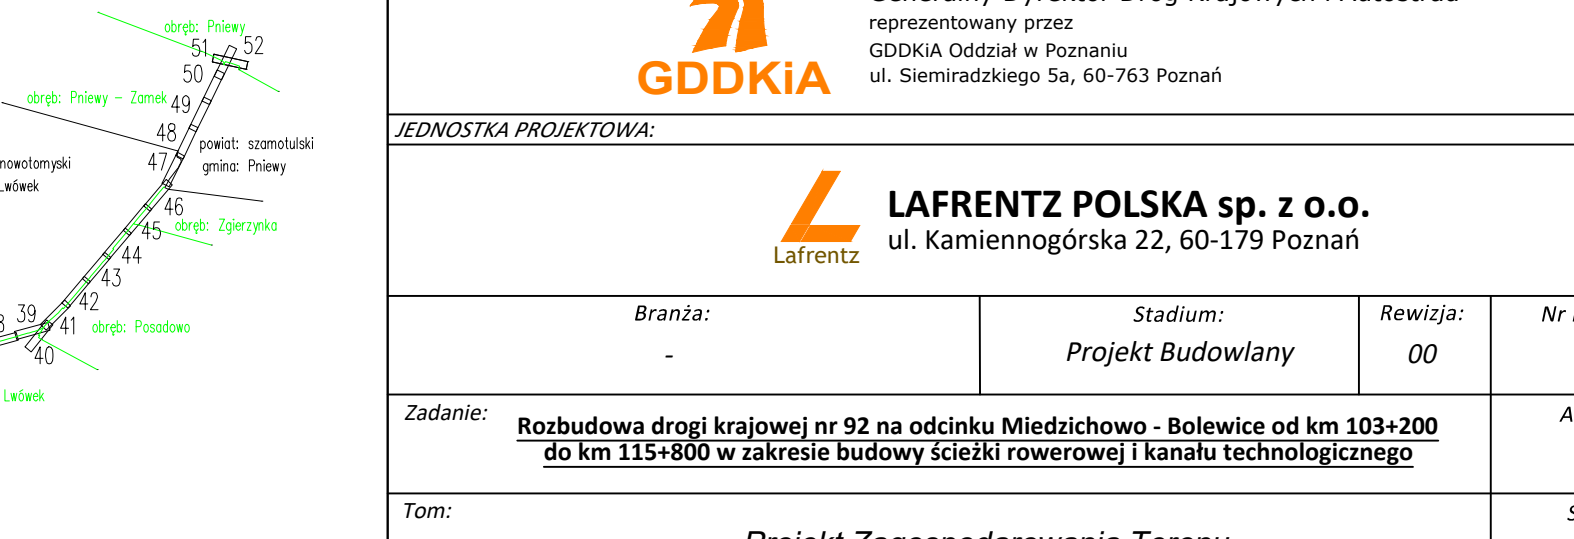

Potwierdzam, że kopia mapy do celów projektowych jest zgodna z oryginałem.

LAFRENTZ POLSKA Sp. z o.o.
Poznań, ul. Kamiennogórska 22
GŁÓWNY PROJEKTANT

mgr inż. Michał Schmidt
Upr. bud. Nr WKP/0248/POOD/07

INWESTOR: Generalny Dyrektor Dróg Krajowych i Autostrad
reprezentowany przez
GDDKiA Oddział w Poznaniu
ul. Siemiradzkiego 5a, 60-763 Poznań

JEDNOSTKA PROJEKTOWA: LAFRENTZ POLSKA sp. z o.o.
Lafrentz
ul. Kamiennogórska 22, 60-179 Poznań

Branża:	Stadium:	Rewizja:	Nr rysunku:
	Projekt Budowlany	00	2

Zadanie: Rozbudowa drogi krajowej nr 92 na odcinku Miedzichowo - Bolewice od km 103+200 do km 115+800 w zakresie budowy ścieżki rowerowej i kanału technologicznego

Tom: Projekt Zagospodarowania Terenu

Nazwa rysunku: Plan Zagospodarowania Terenu

Stanowisko:	Imię i nazwisko:	Branża:	Nr uprawnień:	Podpis: