


MAPA DO CELÓW PROJEKTOWYCH
 Skala 1:500
 sekcja 5.177.29.23.1.3, 5.177.29.23.1.4

województwo Wielkopolskie powiat Nowotomyski
 dz. nr. wg zakresu GK.6642.1502.2019
 J. ew. 3011503_2 Miedzichowo obręb: 0013 Lubień
 Układ Współrzędnych: PL 2000/5 Układ Wysokościowy: Kronstadt 60
 Geodezyjny Układ Odniesienia : PL-ETRF89

Mapa aktualna w oznaczonym zakresie w dniu 24.04.2020 r.

Nie wyklucza się istnienia w terenie sieci uzbrojenia terenu nie ujawnionych na mapie. Mapę sporządzono bez ustaleń obciążen służebności gruntowych.

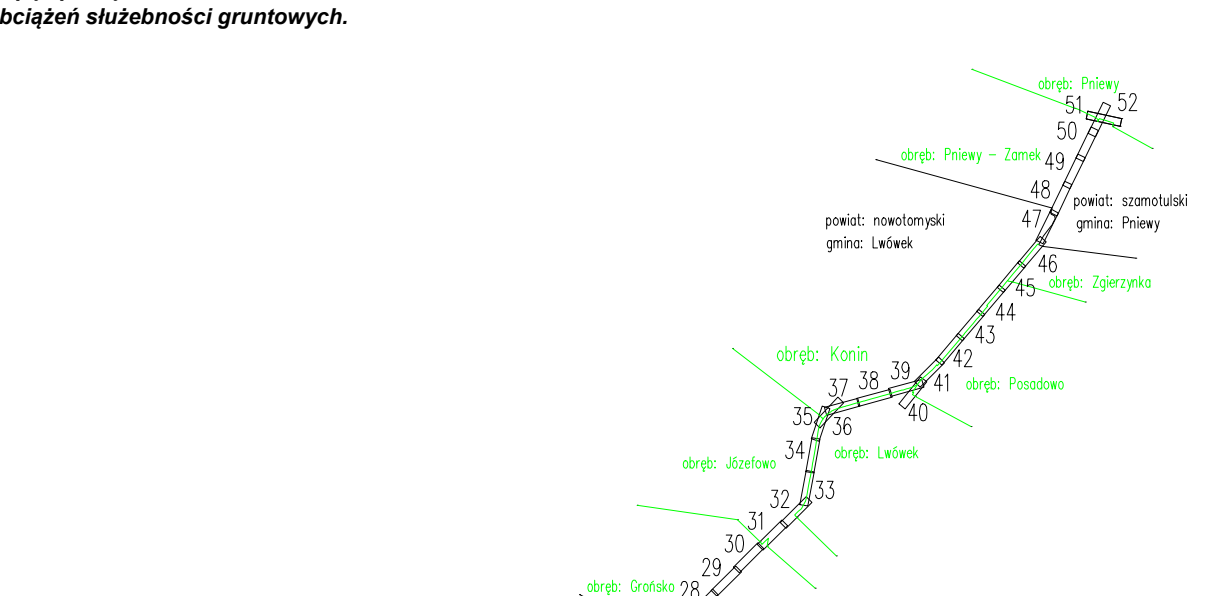

Szkieł przeglądowy arkusza map
 Ark 5/52

Potwierdzam, że kopia mapy do celów projektowych jest zgodna z oryginałem.
LAFRENTZ POLSKA Sp. z o.o.
 ul. Kamiennogórska 22, 60-179 Poznań
 mgr inż. Michał Schmidt
 Up. Bud. Nr WK9/0248/P000/07

INWESTOR: Generalny Dyrektor Dróg Krajowych i Autostrad reprezentowany przez GDDKiA Oddział w Poznaniu ul. Siemiradzkiego 5a, 60-763 Poznań			
JEDNOSTKA PROJEKTOWA: LAFRENTZ POLSKA sp. z o.o. ul. Kamiennogórska 22, 60-179 Poznań			
Branża:	Stadium:	Rewizja:	Nr rysunku:
	Projekt Budowlany	00	2
Zadanie:			Arkusz:
Rozbudowa drogi krajowej nr 92 na odcinku Miedzichowo - Bolewice od km 103+200 do km 115+800 w zakresie budowy ścieżki rowerowej i kanału technologicznego			04
Tom:			
Projekt Zagospodarowania Terenu			
Nazwa rysunku:			
Plan Zagospodarowania Terenu			
Stanowisko:	Imię i nazwisko:	Branża:	Nr uprawnień:
Główny Projektant			Podpis:
Projektant			
Sprawdzający			
Projektant			
Sprawdzający			
Projektant			
Sprawdzający			
Projektant			
Sprawdzający			
Projektant			
Sprawdzający			