


MAPA DO CELÓW PROJEKTOWYCH
 Skala 1:500
 sekcja 5.177.29.23.2.4, 5.177.29.24.1.3, 5.177.29.24.3.1

województwo Wielkopolskie powiat Nowotomyski
 dz. nr wg zakresu GK.6642.1502.2019
 J. ew. 301503_2 Miedzichowo obręb: 0013 Lubień, 0016 Sępólno
 Układ Współrzędnych: PL 2000/5 Układ Wysokościowy: Kronstadt 60
 Geodezyjny Układ Odniesienia : PL-ETRF89

Mapa aktualna w oznaczonym zakresie w dniu 24.04.2020 r.

Nie wyklucza się istnienia w terenie sieci uzbrojenia terenu nie ujawnionych na mapie. Mapy sporządzone bez ustaleń obciążen służebności gruntowych.

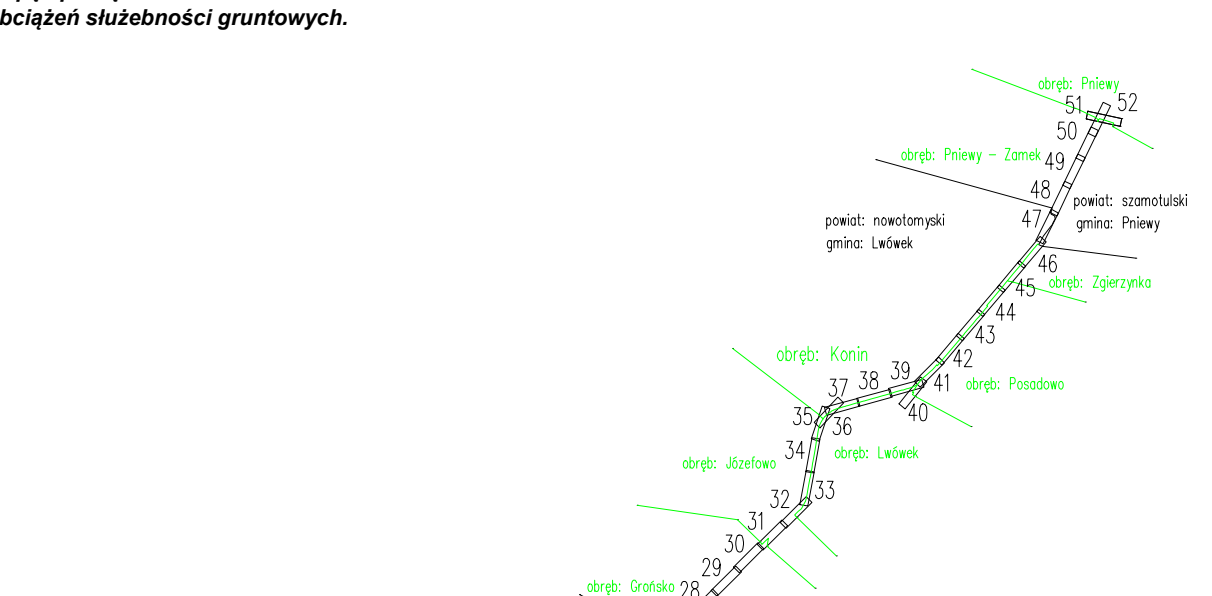

Stanowisko: **GDDKiA** Generalny Dyrektor Dróg Krajowych i Autostrad
 reprezentowany przez GDDKiA Oddział w Poznaniu ul. Siemiradzkiego 5a, 60-763 Poznań

JEDNOSTKA PROJEKTOWA: **LAFRENTZ POLSKA sp. z o.o.**
 ul. Kamiennogórska 22, 60-179 Poznań

Branża:	Stadium:	Rewizja:	Nr rysunku:
	Projekt Budowlany	00	2

Zadanie: **Rozbudowa drogi krajowej nr 92 na odcinku Miedzichowo - Bolewice od km 103+200 do km 115+800 w zakresie budowy ścieżki rowerowej i kanału technologicznego**

Tom: **Projekt Zagospodarowania Terenu** Skala: 1:500

Nazwa rysunku: **Plan Zagospodarowania Terenu** Data: 03.2021

Stanowisko:	Imię i nazwisko:	Branża:	Nr uprawnień:	Podpis:
Główny Projektant				
Projektant				
Sprawdzający				
Projektant				
Sprawdzający				
Projektant				
Sprawdzający				
Projektant				
Sprawdzający				
Projektant				
Sprawdzający				

Potwierdam, że kopia mapy do celów projektowych jest zgodna z oryginałem.
LAFRENTZ POLSKA Sp. z o.o.
 Poznań, ul. Kamiennogórska 22
GŁÓWNY PROJEKTANT
 mgr inż. Michał Schmidt
 Upr. bud. Nr WK2/0248/POD0/07