


MAPA DO CELÓW PROJEKTOWYCH
Skala 1:500
sekcja 5.177.29.24.3.2, 5.177.29.24.4.1, 5.177.29.24.4.2, 5.177.29.24.4.4

województwo Wielkopolskie
dz. nr wg zakresu
J. ew. 3011503_2 Miedzichowo
Układ Współrzędnych: PL 2000/5
Geodezyjny Układ Odniesienia : PL-ETRF89

powiat Nowotomyski
GK.6642.1502.2019
obręb: 0016 Sępólno
Układ Wysokościowy: Kronstadt 60

Mapa aktualna w oznaczonym
zakresie w dniu 24.04.2020 r.

*Nie wyklucza się istnienia w terenie sieci
uzbrojenia terenu nie ujawnionych na mapie
Mapy sporządzono bez ustalenia
obciążeń służebności gruntowych.*

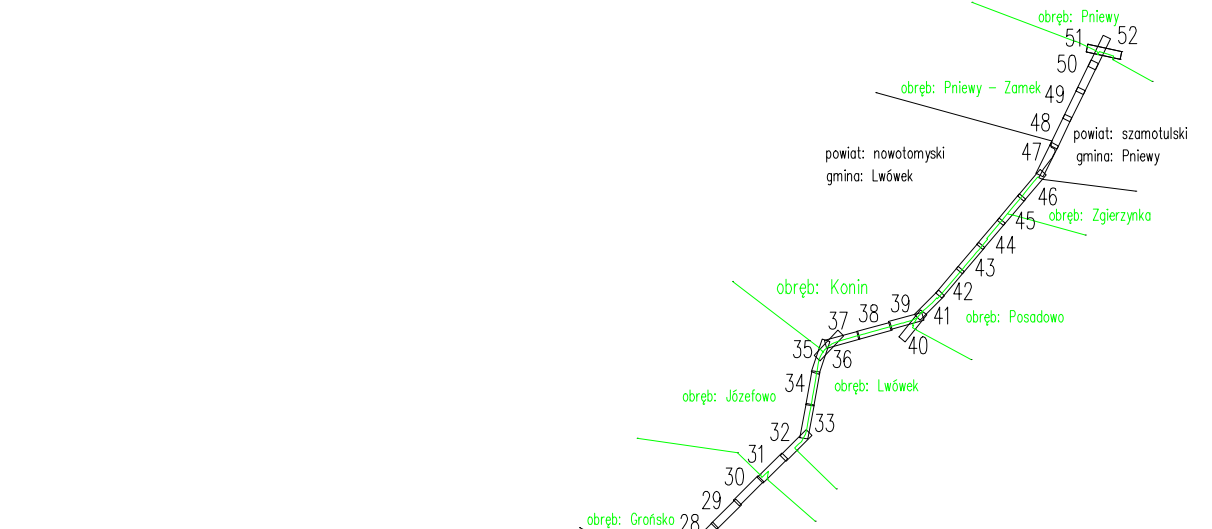

Szkiec przeglądowy arkusza map
Ark 9/52

INWESTOR: Generalny Dyrektor Dróg Krajowych i Autostrad
reprezentowany przez
GDDKIA Oddział w Poznaniu
ul. Świeradzkiego 5a, 60-763 Poznań

JEDNOSTKA PROJEKTOWA: **LAFRENTZ POLSKA sp. z o.o.**
ul. Kamiennogórska 22, 60-179 Poznań

Branża:	Stadium:	Rewizja:	Nr rysunku:
	Projekt Budowlany	00	2

Zadanie: **Rozbudowa drogi krajowej nr 92 na odcinku Miedzichowo - Bolewice od km 103+200 do km 115+800 w zakresie budowy ścieżki rowerowej i kanału technologicznego**

Tom: **Projekt Zagospodarowania Terenu**

Nazwa rysunku: **Plan Zagospodarowania Terenu**

Stanowisko:	Imię i nazwisko:	Branża:	Nr uprawnień:	Podpis:

STADIUM NOWOTOMYSKI
TOMASZ JAKUBIŁEK
ESKICZKI GEODEZYJNE I I
87-700 Alakosapów Kuj.-Pom. WIGS DA
tel. 603 995 719
NIP 891 150 99 07
REGON 142743
1 0100 22.12.2016

G E O D E Z Y J A
mgr inż. Tomasz Jakubiłek
Upr. Zw. Nr 158/01

Potwierdam, że kopia mapy do celów projektowych jest zgodna z oryginałem.
LAFRENTZ POLSKA Sp. z o.o.
Poznań, ul. Kamiennogórska 22
GŁÓWNY PROJEKTANT
mgr inż. Michał Schmidt
Upr. Bud. Nr WKP/0248/POD/07