

Arkusze nr 2


MAPA DO CELÓW PROJEKTOWYCH
 Skala 1:500
 sekcja 5.177.29.25.3.1, 5.177.29.25.3.2, 5.177.29.25.4.1

województwo Wielkopolskie
 dz. nr wg zakresu GK.6642.1502.2019
 J. ew. 3011503_2 Miedzichowo
 Układ Współrzędnych: PL 2000/5
 Geodezyjny Układ Odniesienia: PL-ETRF89

powiat Nowotomyski
 GK.6642.1502.2019
 obręb: 0016 Sępólno, 0017 Bolewicko
 Układ Wysokościowy: Kronstadt 60

Mapa aktualna w oznaczonym zakresie w dniu 24.04.2020 r.

Nie wyklucza się istnienia w terenie sieci uzbrojenia terenu nie ujawnionych na mapie. Mapy sporządzone bez ustalenia obciążen służebności gruntowych.

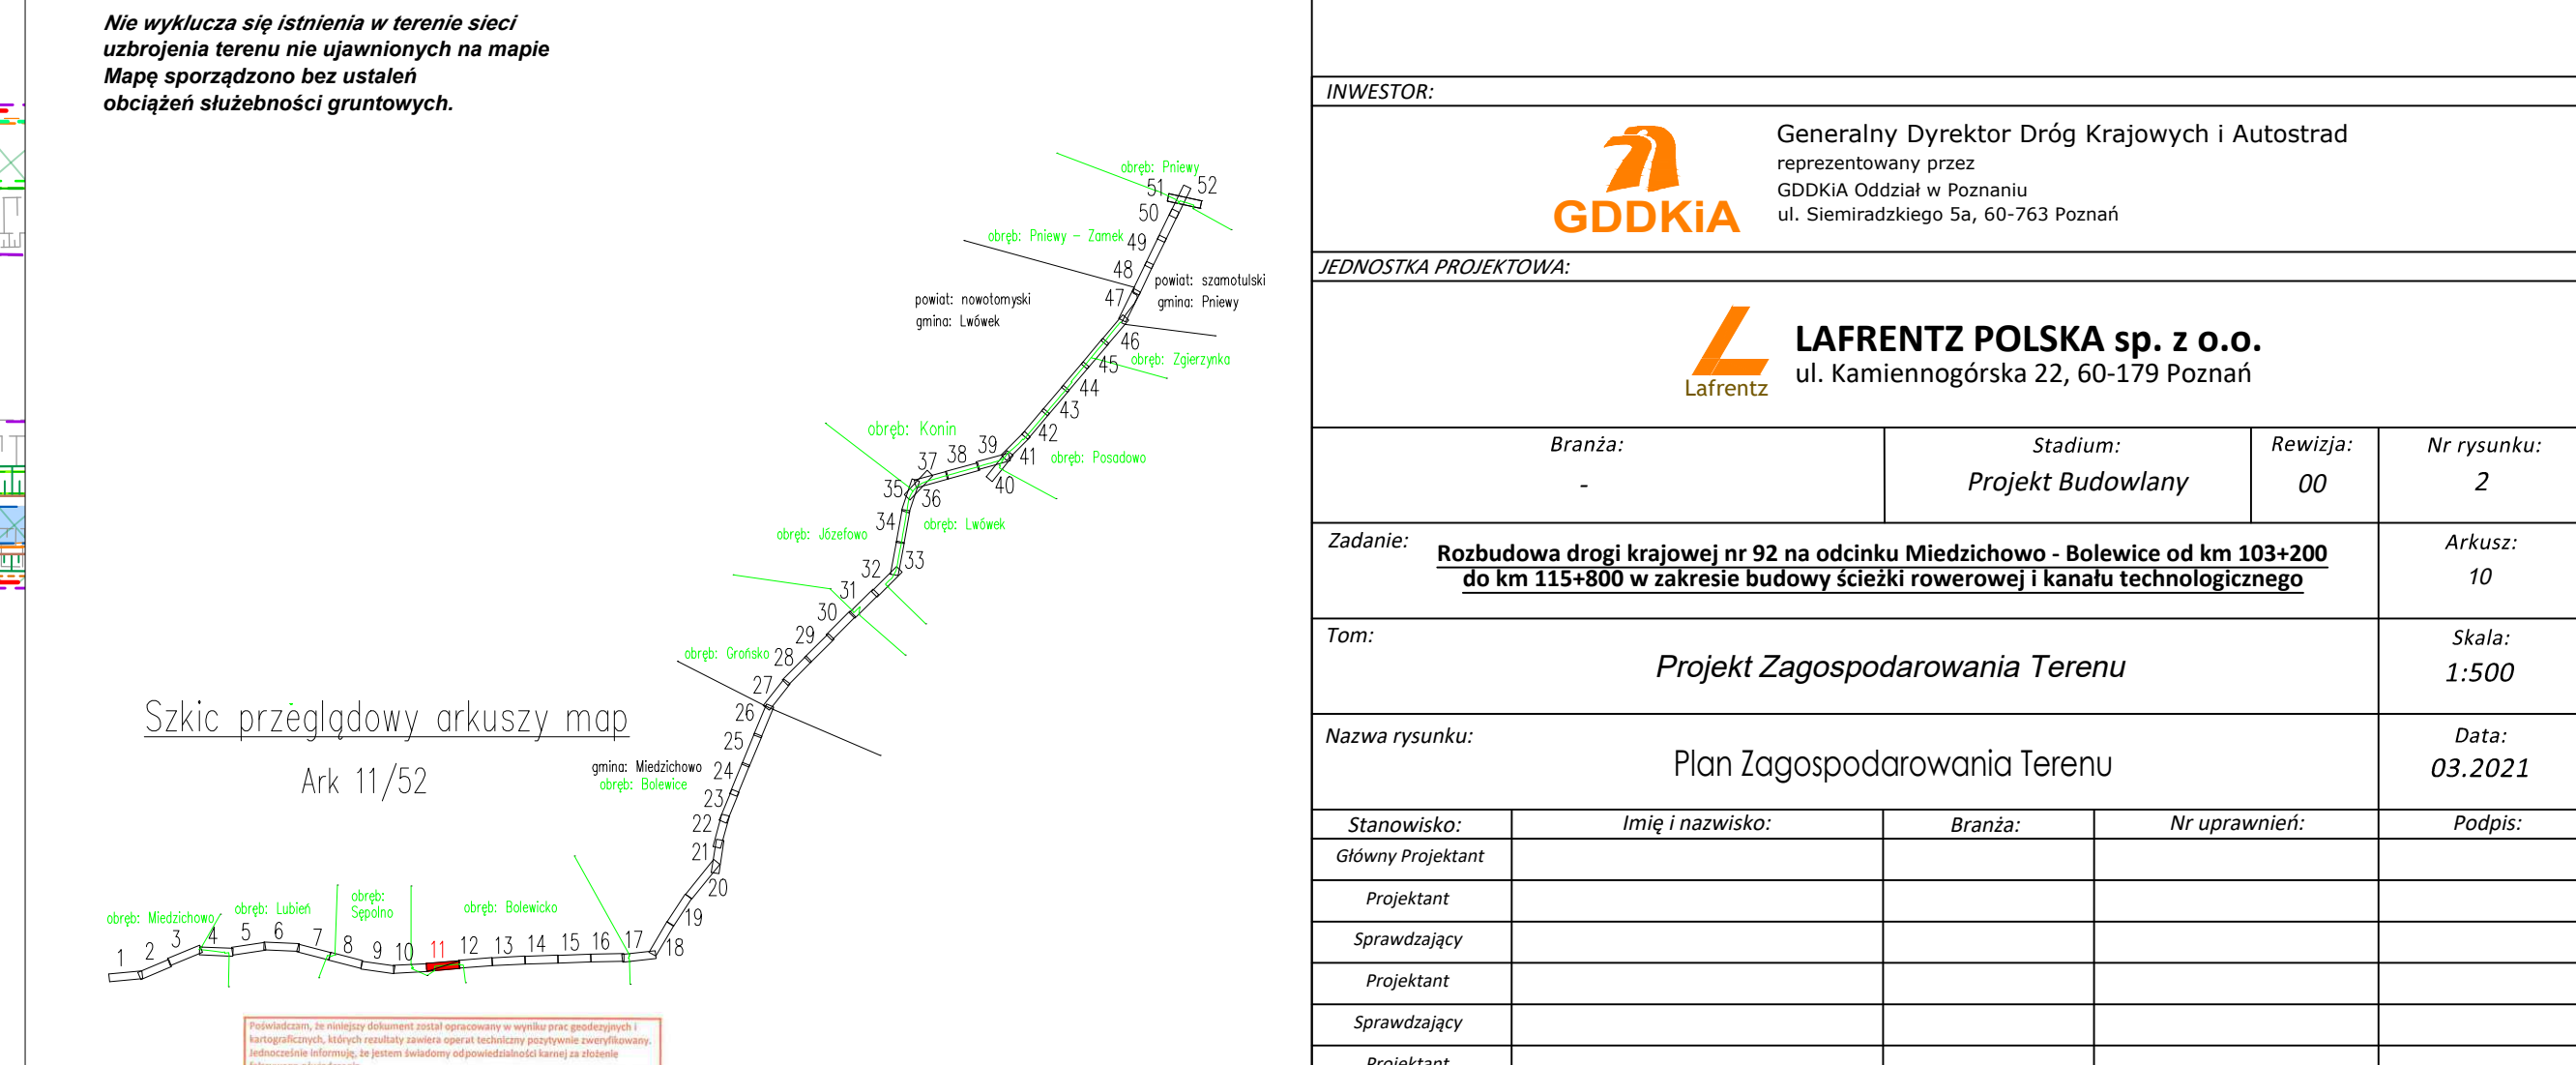

Szkic przeglądowy arkusza map Ark 11/52

Projektant: **GŁÓWNY PROJEKTANT**
 mgr inż. Michał Schmidt
 Upr. Bud. nr WKP/0248/PO00/07

Stanowisko:	Imię i nazwisko:	Branża:	Nr uprawnień:	Podpis:
Projektant				
Sprawdzający				
Projektant				
Sprawdzający				
Projektant				
Sprawdzający				
Projektant				
Sprawdzający				
Projektant				
Sprawdzający				

INWESTOR:
 Generalny Dyrektor Dróg Krajowych i Autostrad
 reprezentowany przez
GDDKiA
 ul. Śniemiradzkiego 5a, 60-763 Poznań

JEDNOSTKA PROJEKTOWA:
LAFRENTZ POLSKA sp. z o.o.
 ul. Kamiennogórska 22, 60-179 Poznań

Branża: Stadium: Rewizja: Nr rysunku:
 Projekt Budowlany 00 2

Zadanie: **Rozbudowa drogi krajowej nr 92 na odcinku Miedzichowo - Bolewicko od km 103+200 do km 115+800 w zakresie budowy ścieżki rowerowej i kanału technologicznego**
 Arkusz: 10

Tom: **Projekt Zagospodarowania Terenu**
 Skala: 1:500

Nazwa rysunku: **Plan Zagospodarowania Terenu**
 Data: 03.2021