


MAPA DO CELÓW PROJEKTOWYCH
 Skala 1:500
 sekcja 5.177.29.25.4.2, 5.177.30.21.3.1, 5.177.30.21.3.2

województwo Wielkopolskie
 dz. nr. wg zakresu j. ew. 301503_2 Miedzichowo
 Układ Współrzędnych: PL 2000/5
 Geodezyjny Układ Odniesienia : PL-ETRF89

powiat Nowotomyski
 GK.6642.1502.2019
 obręb: 0017 Bolewicko
 Układ Wysokościowy: Kronstadt 60

Mapa aktualna w oznaczonym zakresie w dniu 24.04.2020 r.
Nie wyklucza się istnienia w terenie sieci uzbrojenia terenu nie ujawnionych na mapie. Mapę sporządzono bez ustalenia obciążen służebności gruntowych.

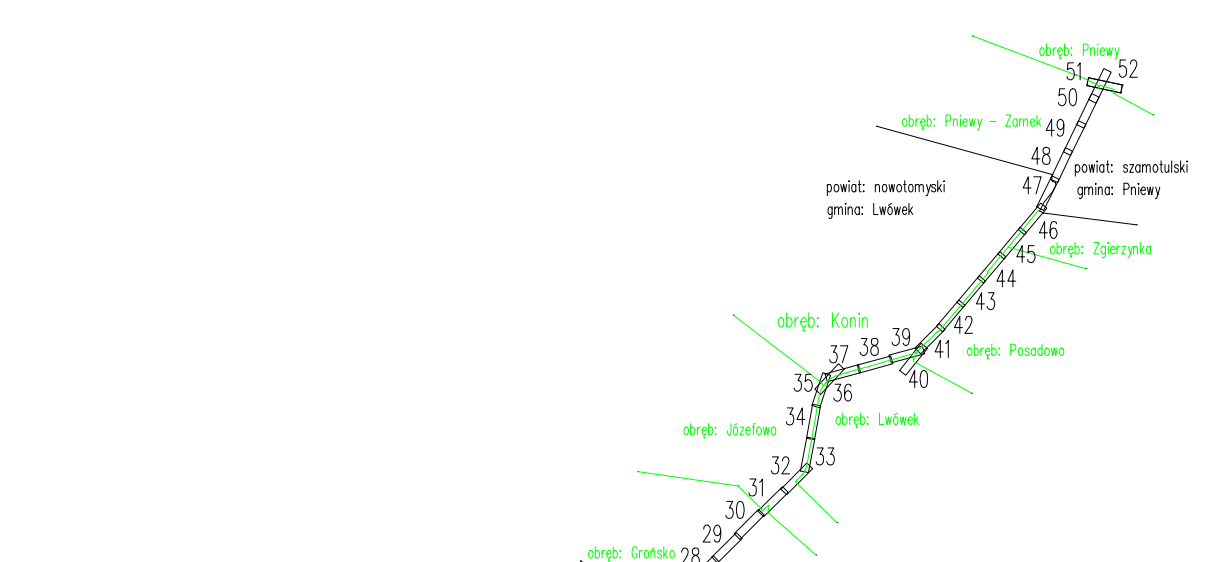

Szczegółowy rysunek mapy
 Ark 13/52

GDDKiA Generalny Dyrektor Dróg Krajowych i Autostrad reprezentowany przez GDDKiA Oddział w Poznaniu ul. Ślemiradzkiego 5a, 60-763 Poznań	LAFRENTZ POLSKA sp. z o.o. ul. Kamiennogórska 22, 60-179 Poznań
Branża: Stadium: Rewizja: Nr rysunku:	Projekt Budowlany 00 2
Zadanie: Tom:	Rozbudowa drogi krajowej nr 92 na odcinku Miedzichowo - Bolewice od km 103+200 do km 115+800 w zakresie budowy ścieżki rowerowej i kanału technologicznego Projekt Zagospodarowania Terenu
Nazwa rysunku: Stanowisko:	Plan Zagospodarowania Terenu
Imię i nazwisko: Branża: Nr uprawnień:	Podpis:

INWESTOR:			
Generalny Dyrektor Dróg Krajowych i Autostrad reprezentowany przez GDDKiA Oddział w Poznaniu ul. Ślemiradzkiego 5a, 60-763 Poznań			
JEDNOSTKA PROJEKTOWA:			
LAFRENTZ POLSKA sp. z o.o. ul. Kamiennogórska 22, 60-179 Poznań			
Branża:	Stadium:	Rewizja:	Nr rysunku:
Projekt Budowlany	00	2	2
Zadanie:	Tom:	Arkusz:	Skala:
Rozbudowa drogi krajowej nr 92 na odcinku Miedzichowo - Bolewice od km 103+200 do km 115+800 w zakresie budowy ścieżki rowerowej i kanału technologicznego	Projekt Zagospodarowania Terenu	12	1:500
Nazwa rysunku:	Stanowisko:	Imię i nazwisko:	Data:
Plan Zagospodarowania Terenu	Branża:	Nr uprawnień:	03.2021
Stanowisko:	Imię i nazwisko:	Branża:	Nr uprawnień:
Podpis:	Podpis:	Podpis:	Podpis: